



ROMANIA  
JUDEȚUL BRAȘOV



**CONSILIUL LOCAL FĂGĂRAȘ**

Strada Republicii, Nr. 3, 500100, Tel: 0369 208 211 811, Fax: 0369 208 213 000  
Web: www.primaria-fagaras.ro, Email: consiliullocal@primaria-fagaras.ro

**HOTĂRĂREA nr. ....**

**Din data de .....**

privind atestarea apartenenței la domeniul public al Municipiului Făgăraș a imobilului teren – curte grădiniță, situat în Făgăraș, Str. 13 Decembrie, nr.25A, înscris în CF nr. 106280 Făgăraș, nr. top. 2411/1/1/22/1/1/1/2/2/2 , în suprafață de 1154 mp, ca fiind de uz și interes public local și modificarea Inventarului Bunurilor ce aparțin domeniului public al Municipiului Făgăraș.

CONSILIUL LOCAL AL MUNICIPIULUI FAGARAS, întrunit în ședință.....

Analizând referatul nr. 41659/11.04.2019 a Compartimentului evidență patrimoniu și Expunerea de motive a Primarului Municipiului Făgăraș 41659/1/11.04.2019, prin care se propune atestarea apartenenței la domeniul public al Municipiului Făgăraș a imobilului teren - curte grădiniță, situat în Făgăraș, Str. 13 Decembrie, nr. 25A, înscris în CF nr. 106280 Făgăraș, nr. top. 2411/1/1/22/1/1/1/2/2/2 , în suprafață de 1154 mp, fiind prin natura lui de uz și interes local precum și Adeverința nr. 41659/2/11.04.2019 a Compartimentului Evidență patrimoniu prin care se confirmă faptul că imobilul teren - curte grădiniță, situat în Făgăraș, str. 13 Decembrie, nr.25A, înscris în CF nr. 106280 Făgăraș, nr. top. 2411/1/1/22/1/1/1/2/2/2 , în suprafață de 1154 mp, prin care se confirmă identitatea dintre imobil și lucrarea cadastrală nr. 15/2019 întocmită de către S.C. ARSU CAD S.R.L., având ca obiect imobilul teren – curte grădiniță, situat în Făgăraș, Str. 13 Decembrie, nr.25A, înscris în CF nr. 106280 Făgăraș, nr. top. 2411/1/1/22/1/1/1/2/2/2 . în suprafață de 1154 mp, la poziția 871 - valoare mijloc fix 31.166,00 lei din Inventarul bunurilor ce aparțin domeniului public al Municipiului Făgăraș.

Văzând avizul favorabil al Comisiei.....

Având în vedere prevederile art. 112, alin.2 din Legea educației naționale nr. 1/2011, Anexa nr.1, pct.III din Legea nr. 213/1998 privind proprietatea publică și regimul juridic al acesteia, alin.1-3, art.28. alin.5-7, art. 41, alin.5 din Legea nr.7/1996 a cadastrului și publicității imobiliare cu completările și modificările ulterioare, precum și pct. 11, teza II din OUG nr. 31/2018 privind modificarea și completarea legii cadastrului și a publicității imobiliare nr.7/1996 ale art.858-861, art. 863, lit.f, art. 881 și următoarele din Cod civil, ale art. 36, alin.2, lit.c și alin. 6, litera a, pct 1 din Legea nr. 215/2001 a administrației publice locale, republicată cu modificările și completările ulterioare,

În temeiul art. 45 alin (3) și art. 115 alin (1), lit b) din Legea nr.215/2001 –privind administrația publică locală republicată,

**HOTĂRĂȘTE:**

**Art.1.** Se însușește documentația cadastrală "Actualizare date imobil" nr. 15/2019 întocmită de către S.C. ARSU CAD S.R.L. , pentru imobilul teren - curte grădiniță, situat în Făgăraș, Str. 13 Decembrie, nr. 25A, înscris în CF nr. 106280 Făgăraș, nr top. 2411/1/1/22/1/1/1/2/2/2 , în suprafață de 1154 mp.

**Art.2.** Se atestă apartenența la domeniul public al Municipiului Făgăraș a imobilului teren - curte grădiniță, situat în Făgăraș, Str. 13 Decembrie, nr. 25A, înscris în CF nr. 106280 Făgăraș, nr. top. 2411/1/1/22/1/1/1/2/2/2 , în suprafață de 1154 mp, ca fiind de uz și de interes public local.

**Art.3.** Se aprobă modificarea inventarului centralizat al domeniului public al Municipiului Făgăraș cu bunul descris mai sus și confirmat ca fiind identic cu cel de la poziția nr. 871 din Anexa nr. 4 din HG nr. 972/2002 privind atestarea domeniului public al județului Brașov, precum și al municipiilor, orașelor și comunelor din județul Brașov

**Art.4.** Cu ducerea la îndeplinire a prezentei hotărâri se însărcinează Primarul Municipiului Făgăraș, prin Compartiment evidenta patrimoniu.

INITIATOR  
PRIMAR,  
GHEORGHE SUCACIU

Vizat pentru legalitate  
SECRETARUL MUNICIPIULUI  
LAURA ELENA GIUNCA



ROMÂNIA  
JUDEȚUL BRAȘOV



## MUNICIPIUL FĂGĂRAȘ

Strada Republicii, Nr. 3, 505200, Tel: 0040 268 211 313, Fax: 0040 268 213 020  
Web: ww.w.primaria-fagaras.ro, Email: secretariat@primaria-fagaras.ro

Nr. 41659/11.04.2019

### REFERAT LA PROIECTUL DE HOTĂRÂRE A CONSILIULUI LOCAL

privind atestarea apartenenței la domeniul public al Municipiului Făgăraș a imobilului teren – curte gradiniță, situat în Făgăraș, Str. 13 Decembrie, nr.25A, înscris în CF nr. 106280 Făgăraș, nr. top. 2411/1/1/22/1/1/1/1/2/2/2, în suprafață de 1154 mp, ca fiind de uz și interes public local și modificarea Inventarului Bunurilor ce aparțin domeniului public al Municipiului Făgăraș.

Având în vedere necesitatea reglementării situației cărții funciare nr. 106280 Făgăraș, nr. top. 2411/1/1/22/1/1/1/1/2/2/2, în sensul atestării apartenenței la domeniul public al Municipiului Făgăraș a imobilului – teren curte gradiniță, situat în Făgăraș, Str. 13 Decembrie, nr. 25A, înscris în CF nr. 106280 Făgăraș, nr. top. 2411/1/1/22/1/1/1/1/2/2/2, în suprafață de 1154 mp, fiind prin natura lui de uz și interes local.

Ținând seama de Adeverința nr. 41659/2/11.04.2019 a Compartimentului Evidență patrimoniu, prin care se adeverește faptul că imobilul menționat mai sus, se identifică cu lucrarea cadastrală nr. 15/2019 întocmită de către S.C. ARSU CAD S.R.L., imobilul regăsindu-se în Inventarul bunurilor aparținând domeniului public Făgăraș la poziția 871.

Se propune atestarea apartenenței la domeniul public al Municipiului Făgăraș a imobilului teren curte grădiniță, situat în Făgăraș, Str. 13 Decembrie, nr. 25A, înscris în CF nr. 106280 Făgăraș, nr. top. 2411/1/1/22/1/1/1/1/2/2/2, în suprafață de 1154 mp ca fiind de uz și interes local, precum și modificarea Inventarului Bunurilor ce aparțin domeniului public al Municipiului Făgăraș.

Propunem aprobarea unei hotărâri în acest sens.

PRIMAR  
GHEORGHE SUCACIU

NR. CRT.	FUNCȚIA ȘI ATRIBUȚIA	NUMELE ȘI PRENUMELE	DATA	SEMNĂTURA
1.	Arhitect Șef	LILIANA BOER	11.04.2019	
2.	Consilier	ELENA TĂNASE		



**ROMÂNIA**  
**JUDEȚUL BRAȘOV**



## **MUNICIPIUL FĂGĂRAȘ**

Strada Republicii, Nr. 3, 505200, Tel: 0040 268 211 313, Fax: 0040 268 213 020  
Web: [www.primaria-fagaras.ro](http://www.primaria-fagaras.ro), Email: [secretariat@primaria-fagaras.ro](mailto:secretariat@primaria-fagaras.ro)

**Nr. 41659/1/11.04.2019**

### **EXPUNERE DE MOTIVE LA PROIECTUL DE HOTĂRÂRE A CONSILIULUI LOCAL**

privind atestarea apartenenței la domeniul public al Municipiului Făgăraș a imobilului teren – curte grădiniță, situat în Făgăraș, Str. 13 Decembrie, nr. 25A, înscris în CF nr. 106280 Făgăraș, nr. top. 2411/1/1/22/1/1/1/2/2/2, în suprafață de 1154 mp, ca fiind de uz și interes public local și modificarea Inventarului Bunurilor ce aparțin domeniului public al Municipiului Făgăraș.

Având în vedere necesitatea reglementării situației cărții funciare nr. 106280 Făgăraș, nr. top. 2411/1/1/22/1/1/1/2/2/2, în sensul atestării apartenenței la domeniul public al Municipiului Făgăraș a imobilului teren - curte grădiniță, situat în Făgăraș, Str. 13 Decembrie, nr. 25A, înscris în CF nr. 106280 Făgăraș, nr. top. 2411/1/1/22/1/1/1/2/2/2, în suprafață de 1154 mp, fiind prin natura lui de uz și interes local.

Ținând seama de Adeverința nr. 41659/2/11.04.2019 a Compartimentului Evidență patrimoniu, prin care se adeverește faptul că imobilul menționat mai sus, se identifică cu lucrarea cadastrală nr. 15/2019 întocmită de către S.C. ARSU CAD S.R.L., imobilul regăsindu-se în Inventarul bunurilor aparținând domeniului public Făgăraș la poziția 871.

Se propune atestarea apartenenței la domeniul public al Municipiului Făgăraș a imobilului teren curte grădiniță, situat în Făgăraș, Str. 13 Decembrie, nr. 25A, înscris în CF nr. 106280 Făgăraș, nr. top. 2411/1/1/22/1/1/1/2/2/2, în suprafață de 1154 mp ca fiind de uz și interes local, precum și modificarea Inventarului Bunurilor ce aparțin domeniului public al Municipiului Făgăraș.

Propunem aprobarea proiectului supus dezbaterilor.

**PRIMARUL MUNICIPIULUI FAGARAS  
GHEORGHE SUCACIU**



ROMÂNIA  
JUDEȚUL BRAȘOV



## MUNICIPIUL FĂGĂRAȘ

Strada Republicii, Nr. 3, 506200, Tel: 0040 268 211 313, Fax: 0040 268 213 070  
Web: www.primaria-fagaras.ro, Email: secretariat@primaria-fagaras.ro

Nr. 41659/2/11.04.2019

### ADEVERINȚĂ

Prin prezenta adeverim că imobilul teren – curte gradiniță, situat în Făgăraș, Str. 13 Decembrie, nr. 25A, înscris în CF nr. 106280 Făgăraș, nr. top. 2411/1/1/22/1/1/1/1/2/2/2, în suprafață de 1154 mp, se identifică cu cel din lucrarea cadastrală nr. 15/2019 întocmită de către S.C. ARSU CAD S.R.L., cu imobilul regăsit la poziția nr. 871 din HG nr. 972/2002 privind inventarul bunurilor ce alcătuiesc domeniul public al Municipiului Făgăraș, precum și cu cel care face obiectul HCL nr.....

PRIMAR  
GHEORGHE SUCACIU

NR. CRT.	FUNCȚIA ȘI ATRIBUȚIA	NUMELE ȘI PRENUMELE	DATA	SEMNĂTURA
1.	Arhitect Șef	LILIANA BOER	11.04.2019	
2.	Consilier Comp. Evidență Patrimoniu	ELENA TĂNASE		

SC ARSU CAD SRL  
FAGARAS B-DUL UNIRII BL.1B MEZANIN  
TEL. 0722.220179  
CUI- 22301721  
REG. COM. J08/2299/2007

PROIECT NR. 15/2019

DEN. LUCRARI -- ACTUALIZARE DATE IMOBIL

BENEFICIAR- MUNICIPIUL FAGARAS

INTOCMIT- ING. ARSU COSTICA



## MEMORIU TEHNIC

1. Adresa imobil: Fagaras, str. 13 Decembrie, Nr. 25A
2. Tipul lucrării: ACTUALIZARE DATE IMOBIL  
**Imobil nr. top 2411/1/1/22/1/1/1/2/2/2 - CF 106280 – Fagaras curtea gradinitei din cartierul 13 Decembrie.**

- Se realizeaza:

1. Schimbarea proprietarului din Statul Roman in Municipiul Fagaras.
2. Notare adresa postala.

3. Scurta prezentare a situatiei din teren:

Pentru intocmirea prezentei documentatii cadastrale am parcurs urmatoarele etape:

- Identificarea amplasamentului
- Documentare tehnica
- Executia lucrarilor de teren
- Intocmirea documentatiei

Identificarea imobilului s-a realizat in teren impreuna cu Arh. Sef al Municipiului Fagaras, d-na Liliana Boer, cat si scriptic, in baza extrasului CF si a schitelor din arhiva BCPI Fagaras.

Teren este delimitat cu gard metalic intre punctele 6-7-8-9-10-11-12-13-14-15-16-17, peretele gradinitei intre punctele 6-5-4-3-2-1-21-20-19-18, tarusi metalici in punctele 17-18.

In urma prelucrării datelor rezultate din măsurători, am constatat ca imobilul are o suprafata reala de 1154 mp, egala cu cea inscrisa in CF. Pe teren nu sunt alte constructii. Avand in vedere cele prezentate mai sus am intocmit prezenta documentatie cadastrala de **Actualizare date imobil** in conformitate cu ordinul 700/2014.

4. Situatia juridica a imobilului: Proprietar: **MUN. FAGARAS**

5. Operatiuni topo-cadastrale efectuate:

- Metoda folosita- Radieri de pe borne determinate GNSS mod RTK.
- Aparatura folosita- Statie totala Leica TS 06 si GNSS Leica GS 08

Pentru imobilul în cauză s-a realizat o ridicare topografică cu 2 stații din care s-au radiat punctele care definesc limitele proprietății și ale construcțiilor. Sistemul GNSS Leica GS 08 asigură o precizie de măsurare de  $\pm(1 + 1 \text{ ppm} \times D) \text{ mm}$  în cazul temperaturilor cuprinse în intervalul (-20°C la + 40°C). Statia totala Leica TS 06 asigură o precizie de măsurare a unghiurilor de 5 secunde și o precizie de măsurare a distanțelor de  $\pm(3 + 3 \text{ ppm} \times D) \text{ mm}$  în cazul temperaturilor cuprinse în intervalul (-20°C la + 40°C).

Preciziile obținute: măsurătorile realizate s-au încadrat în toleranțele admise de normele și normativele în vigoare.

- Sistemul de coordonate: STEREO-70
- Sistemul de referinta cote: MAREA NEAGRA-1975
- Puncte geodezice de sprijin vechi si noi folosite:
  - Punctele 100, 200, S1, S2 determinate GNSS.
- Descrierea punctelor topografice noi:
  - Punctele 100, 200, S1, S2 – buloane metalice.

Data intocmirii: 04.2019


Semnatura si stampila  
Ing. Arsu Costica



# PLAN DE AMPLASAMENT SI DELIMITARE A IMOBILULUI

Scara 1:500

Nr. cadastral	Supraf. masurata	Adresa imobilului	
	1154 mp	Fagaras, str. 13 Decembrie nr. 25A	
Cartea Funciara	106280	UAT	FAGARAS

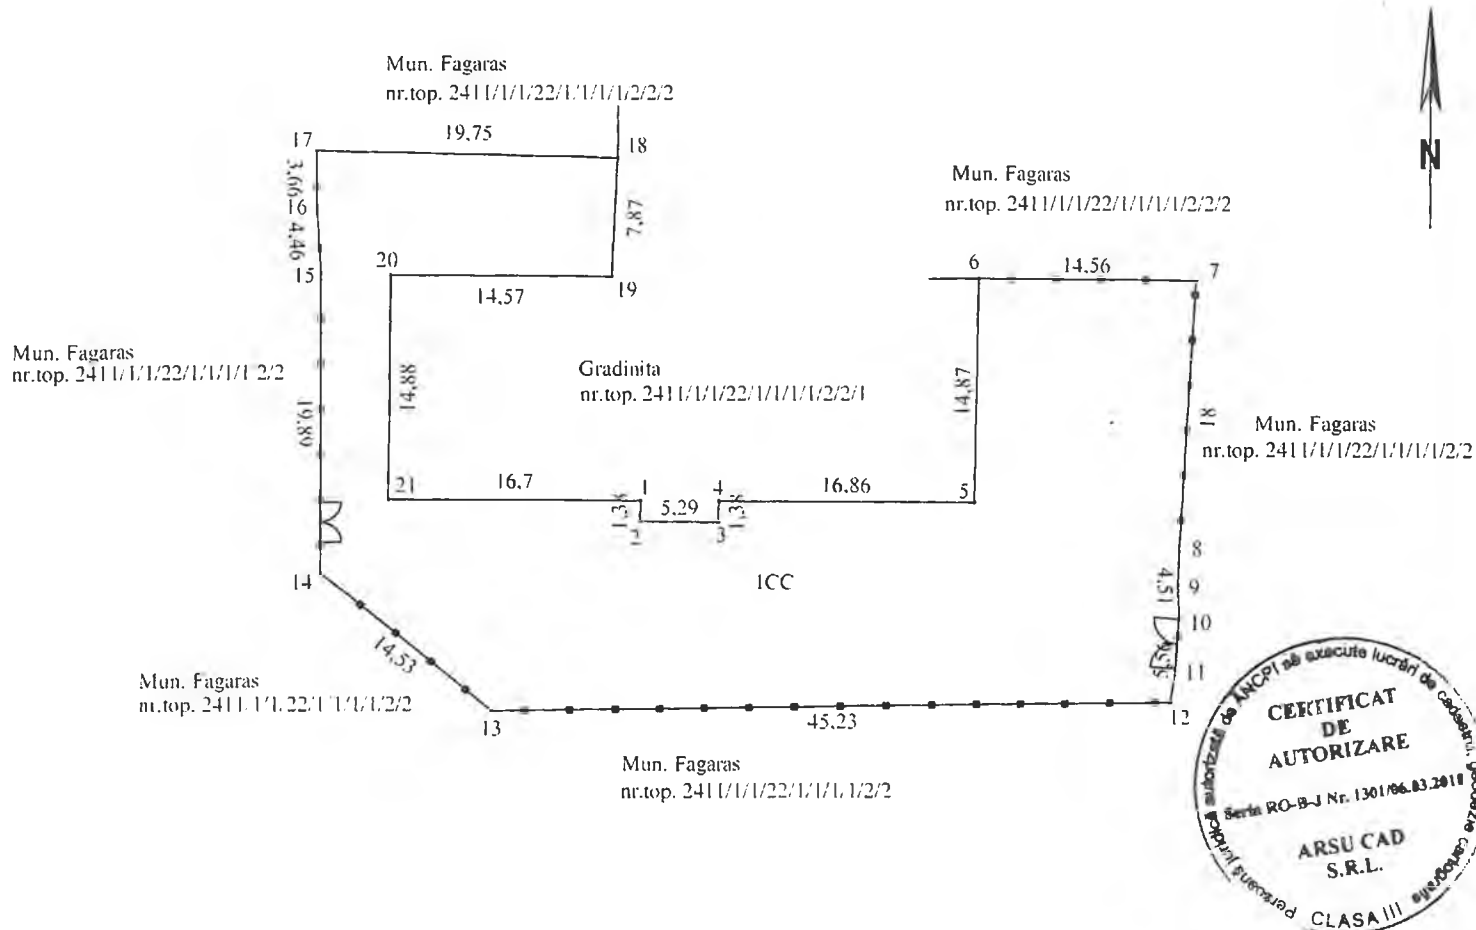

A. Date referitoare la teren			
Nr. parcela	Categorie de folosinta	Suprafata (mp)	Mentii
1	CC	1154	Teren delimitat cu gard metalic intre punctele 6-7-8-9-10-11-12-13-14-15-16-17, peretele gradinitei intre punctele 6-5-4-3-2-1-21-20-19-18, tarusi metalici in puctele 17-18.
-	-	-	
—	total	1154	

Suprafata totala masurata a imobilului= 1154 mp  
Suprafata din act= 1154 mp

B. Date referitoare la constructii			
Cod constr.	Destinatia	SC (mp)	Mentii
-	-	-	-
-	-	-	-
-	-	-	-
Total	—	1154	—

<p style="text-align: center;"><b>Executant</b></p> <p>Confirm executarea masuratorilor la teren si corectitudinea intocmirii documentatiei cadastrale si corepondenta acesteia cu realitatea din teren.</p> <p style="text-align: center;">Semaatura si stampila Data 04.2019</p>	<p style="text-align: center;"><b>Inspector</b></p> <p>Confirm introducerea imobilului in baza de date integrata si atribuirea numarului cadastral</p> <p style="text-align: center;">Semaatura si parafa Data .....</p> <p style="text-align: center;">Stampila BCPI</p>
--	---

In situatiile in care exista numere cadastrale pentru imobilele vecine, in locul numelui vecinului se va trece numarul cadastral, iar in baza numerelor cadastrale s'asigura un nume comun si un nume de identificare. Scopul este de a evita confuziile in baza de date.

**EXTRAS DE CARTE FUNCİARĂ  
PENTRU INFORMARE**

Carte Funciară Nr. 106280 Fagaras

Cod verificare  
100067123051**A. Partea I. Descrierea imobilului**

TEREN Intravilan

Nr. CF vechi:5617A

Adresa: Loc. Fagaras, Jud. Brasov

Nr. Crt	Nr. cadastral Nr. topografic	Suprafața* (mp)	Observații / Referințe
A1	Top: 2411/1/1/22/1/1/ 1/1/2/2/2	1.154	supraf.din c.f. hartie 1153,78 m.p.

**B. Partea II. Proprietari și acte**

Înscrieri privitoare la dreptul de proprietate și alte drepturi reale	Referințe
<b>1995 / 16/12/1974</b>	
Act nr. -, din 16/12/1974 emis de - (cerere nr.944/03.04.2003 cf.);	
B1 Intabulare, drept de PROPRIETATE, dobandit prin Lege, cota actuala 1/1	A1
1) STATUL ROMAN	

**C. Partea III. SARCINI .**

Înscrieri privind dezmembrămintele dreptului de proprietate, drepturi reale de garanție și sarcini	Referințe
NU SUNT	



## Anexa Nr. 1 La Partea I

## Teren

Nr cadastral	Suprafața (mp)*	Observații / Referințe
Top: 2411/1/1/22/1/1/1/ 1/2/2/2	1.154	supraf.din c.f. hartie 1153,78 m.p.

\* Suprafața este determinată în planul de proiecție Stereo 70.

## DETALII LINIARE IMOBIL

<i>Verificat pentru acest obiectiv cu a fost și sî.</i>
---

## Date referitoare la teren

Nr Crt	Categorie folosință	Intra vilan	Suprafața (mp)	Tarla	Parcelă	Nr. topo	Observații / Referințe
1	curti constructii	DA	1.154	-	-	2411/1/1/22/ 1/1/1/1/2/2/2	curte-supraf.c.f. hartie 1153,78 m.p.

Certific că prezentul extras corespunde cu pozițiile în vigoare din cartea funciară originală, păstrată de acest birou.

Prezentul extras de carte funciară este valabil la autentificarea de către notarul public a actelor juridice prin care se sting drepturile reale precum și pentru dezbaterea succesiunilor, iar informațiile prezentate sunt susceptibile de orice modificare, în condițiile legii.

S-a achitat tariful de 20 RON, -Online nr.33136/15-02-2019 în suma de 20, pentru serviciul de publicitate imobiliară cu codul nr. 272.

Data soluționării,  
18-02-2019

Data eliberării,  
\_/\_/\_\_\_

Asistent Registrator,  
ADRIANA COJOCARIU

(parafa și semnătura)

Referent,

(parafa și semnătura)

**CONSILIUL LOCAL AL  
MUNICIPIULUI FĂGĂRAȘ**

**COMISIA 4  
COMISIA PENTRU ACTIVITĂȚI  
ȘTIINȚIFICE, ÎNVĂȚĂMÂNT,  
CULTE, SĂNĂTATE, CULTURĂ,  
PROTECȚIE SOCIALĂ, SPORTIVE  
ȘI DE AGREMENT**

**AVIZ NR. 19 /18.04.2019**

În aplicarea prevederilor art.44 din Legea nr. 215/2001 a Administrației Publice Locale, republicată

Comisia de specialitate nr.4 **AVIZEAZĂ (NU AVIZEAZĂ)** favorabil proiectul de hotărâre privind:

- atestarea apartenentei la domeniul public al Municipiului Fagaras a imobilului teren-curte gradinita, situat in Fagaras, **Str.13 Decembrie, nr.25A**, in scris in CF.nr.106280 Fagaras, nr.top.2411/1/1/22/1/1/1/1/2/2/2, in suprafata de **1.154 mp**, ca fiind de uz si interes public local si modificarea Inventarului Bunurilor ce apartin domeniului public al Municipiului Fagaras

Amendamente propuse:

\_\_\_\_\_

\_\_\_\_\_

\_\_\_\_\_

\_\_\_\_\_

\_\_\_\_\_ *AF* \_\_\_\_\_

\_\_\_\_\_

\_\_\_\_\_

\_\_\_\_\_

**PREȘEDINTE,**  
**Alexandru Florin**

Cod: F-18

**SECRETAR,**  
**Biza Radu**

*99/90*

**CONSILIUL LOCAL AL  
MUNICIPIULUI FĂGĂRAȘ**

**COMISIA 1  
COMISIA DE STUDII, PROGNOZE  
ECONOMICO-SOCIALE, BUGET  
FINANȚE ȘI ADMINISTRAREA  
DOMENIULUI PUBLIC ȘI PRIVAT  
AL MUNICIPIULUI**

**AVIZ NR. 19 /18.04.2019**

În aplicarea prevederilor art.44 din Legea nr. 215/2001 a Administrației Publice Locale, republicată

Comisia de specialitate nr.1 **AVIZEAZĂ (NU AVIZEAZĂ)** favorabil proiectul de hotărâre privind:

- atestarea apartenentei la domeniul public al Municipiului Fagaras a imobilului teren-curte gradinita, situat in Fagaras, **Str.13 Decembrie, nr.25A**, inscris in CF.nr.106280 Fagaras, nr.top.2411/1/1/22/1/1/1/1/2/2/2, in suprafata de **1.154 mp**, ca fiind de uz si interes public local si modificarea Inventarului Bunurilor ce apartin domeniului public al Municipiului Fagaras

Amendamente propuse:

---

---

---

---

---

---

---

---

---

---

A.F

**PREȘEDINTE,**  
Negrilă Ion

**SECRETAR,**  
Șuteu Marilena



Cod: F-18

CONSILIUL LOCAL AL  
MUNICIPIULUI FĂGĂRAȘ

COMISIA 5  
COMISIA PENTRU ADMINISTRAȚIA  
PUBLICĂ LOCALĂ, JURIDICĂ,  
APĂRAREA ORDINII PUBLICE,  
RESPECTAREA DREPTURILOR ȘI  
LIBERTĂȚILOR CETĂȚENEȘTI,  
PROBLEMELE MINORITĂȚILOR

AVIZ NR. 19 / 18.04.2019

În aplicarea prevederilor art.44 din Legea nr. 215/2001 a Administrației Publice  
Locale, republicată

Comisia de specialitate nr.5 **AVIZEAZĂ (NU AVIZEAZĂ)** favorabil proiectul de  
hotărâre privind:

- atestarea apartenentei la domeniul public al Municipiului Fagaras a imobilului teren-  
curte gradinita, situat in Fagaras, **Str.13 Decembrie, nr.25A**, inscris in CF.nr.106280  
Fagaras, nr.top.2411/1/1/22/1/1/1/1/2/2/2, in suprafata de **1.154 mp**, ca fiind de uz si  
interes public local si modificarea Inventarului Bunurilor ce apartin domeniului public al  
Municipiului Fagaras

Amendamente propuse:

---

A7

---

---

---

---

---

---

---

---

PREȘEDINTE,  
Bogdan Ion



SECRETAR,  
Malene Petru



Cod: F-18

CONSILIUL LOCAL AL  
MUNICIPIULUI FĂGĂRAȘ

COMISIA 3  
COMISIA PENTRU SERVICII  
PUBLICE, PENTRU COMERT  
ȘI AGRICULTURĂ

AVIZ NR. 19 / 18.04.2019

În aplicarea prevederilor art.44 din Legea nr. 215/2001 a Administrației Publice  
Locale, republicată

Comisia de specialitate nr.3 **AVIZEAZĂ (NU AVIZEAZĂ)** favorabil proiectul de  
hotărâre privind:

- atestarea apartenentei la domeniul public al Municipiului Fagaras a imobilului teren-  
curte gradinita, situat in Fagaras, **Str.13 Decembrie, nr.25A**, inscris in CF.nr.106280  
Fagaras, nr.top.2411/1/1/22/1/1/1/1/2/2/2, in suprafata de **1.154 mp**, ca fiind de uz si  
interes public local si modificarea Inventarului Bunurilor ce apartin domeniului public al  
Municipiului Fagaras

Amendamente propuse:

---

---

---

AVE

---

---

---

---

**PREȘEDINTE,**  
Popa Ovidiu Nicolae



**SECRETAR,**  
Cârlan Anca



**CONSILIUL LOCAL AL  
MUNICIPIULUI FĂGĂRAȘ**

**COMISIA 2  
COMISIA DE ORGANIZARE ȘI  
DEZVOLTARE URBANISTICĂ,  
REALIZAREA LUCRĂRILOR  
PUBLICE, PROTECȚIA MEDIULUI  
ÎNCONJURĂTOR, CONSERVAREA  
MONUMENTELOR ISTORICE ȘI DE  
ARHITECTURĂ**

**AVIZ NR. 13 / 17.04.2019**

În aplicarea prevederilor art.44 din Legea nr. 215/2001 a Administrației Publice Locale, republicată

Comisia de specialitate nr.2 **AVIZEAZĂ (NU AVIZEAZĂ)** favorabil proiectul de hotărâre privind:

- atestarea apartenenței la domeniul public al Municipiului Fagaras a imobilului teren-curte gradinita, situat in Fagaras, **Str.13 Decembrie, nr.25A**, in scris in CF.nr.106280 Fagaras, nr.top.2411/1/1/22/1/1/1/1/2/2/2, in suprafata de **1.154 mp**, ca fiind de uz si interes public local si modificarea Inventarului Bunurilor ce apartin domeniului public al Municipiului Fagaras

Amendamente propuse:

---

---

---

---

---

---

---

---

*AF*

**PREȘEDINTE,  
Ercău Bruno**



Cod: F-18

**SECRETAR,  
Suciu Andreea**



CONSILIUL LOCAL AL  
MUNICIPIULUI FĂGĂRAȘ

COMISIA 6  
COMISIA DE TURISM, RELAȚII  
EXTERNE ȘI INTEGRARE  
EUROPEANĂ

AVIZ NR. 13 / 17.04.2019

În aplicarea prevederilor art.44 din Legea nr. 215/2001 a Administrației Publice  
Locale, republicată

Comisia de specialitate nr.6 **AVIZEAZĂ (NU AVIZEAZĂ)** favorabil proiectul de  
hotărâre privind:

- atestarea apartenenței la domeniul public al Municipiului Fagaras a imobilului teren-  
curte gradinita, situat in Fagaras, **Str.13 Decembrie, nr.25A**, in scris in CF.nr.106280  
Fagaras, nr.top.2411/1/1/22/1/1/1/1/2/2/2, in suprafata de **1.154 mp**, ca fiind de uz si  
interes public local si modificarea Inventarului Bunurilor ce apartin domeniului public al  
Municipiului Fagaras

Amendamente propuse:

AF

PREȘEDINTE,  
Stengel Norbert



SECRETAR,  
Clonț Valentin



Cod: F-18