

32

PROIECT
HOTĂRÂREA nr.
Din data de

privind modificarea și completarea art.1 din HCL nr. 264/31.10.2019 privind aprobarea, ca oportună, a concesiunii prin licitație publică deschisă a imobilului teren – domeniu privat, situat în Făgăraș, str. Negoiu, nr. 147, în suprafață de 7.500 mp din suprafața totală de 18.867 mp, înscrisă în CF nr. 105393 Făgăraș

CONSILIUL LOCAL AL MUNICIPIULUI FĂGĂRAȘ,
întrunit în ședință.....

Având în vedere Referatul de aprobare al Primarului Municipiului Făgăraș nr.4679/1/11.03.2020 și Raportul Compartimentului de specialitate nr. 4679/11.03.2020, prin care se propune modificarea și completarea art.1 din HCL nr. 264/31.10.2019 privind aprobarea, ca oportună, a concesiunii prin licitație publică deschisă a imobilului teren – domeniu privat, situat în Făgăraș, str. Negoiu, nr. 147, în suprafață de 7.500 mp din suprafața totală de 18.867 mp, înscrisă în CF nr. 105393 Făgăraș

Văzând amendamentele propuse de către comisiile de specialitate.....,

Ținând seama de

Având în vedere prevederile art. 855 și art. 856 din Codul Civil

În temeiul art. 108, lit. b, art. 129, alin.2, lit. c și alin.6, lit. a, art. 136, alin. 8 art. 139, alin.3, lit. g, art. 196, alin.1, lit.a, art. 197, art. 198, alin.1 și alin.2, art. 243, alin.1, lit.a, art. 303 – 314 și art. 354 din OUG nr. 57/2019 privind Codul administrativ

HOTĂRĂȘTE:


Art. unic: Se aprobă modificarea și completarea art.1 din HCL nr. 264/31.10.2019 privind aprobarea, ca oportună, a concesiunii prin licitație publică deschisă a imobilului teren – domeniu privat, situat în Făgăraș, str. Negoiu, nr. 147, în suprafață de 7.500 mp din suprafața totală de 18.867 mp, înscrisă în CF nr. 105393 Făgăraș, în sensul modificării anexei nr.1, conform planului de situație anexat.

Toate celelalte articole rămân neschibate.

INIȚIATOR,
PRIMAR
GHEORGHE SUCACIU



AVIZAT,
SECRETARUL GENERAL
LAURA ELENA GIUNCA

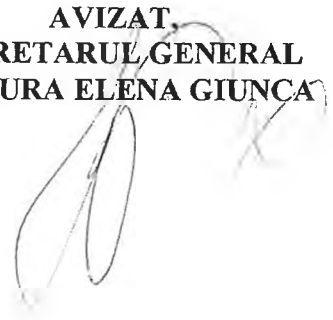



ROMANIA
JUDEȚUL BRAȘOV

MUNICIPIUL FĂGĂRAȘ

Strada Republicii, Nr. 3, 505200, Tel: 0040 268 211 313, Fax: 0040 268 213 020
Web: www.primaria-fagaras.ro, Email: secretariat@primaria-fagaras.ro



Nr. înregistrare: 4679/11.03.2020

REPARTIZAT PENTRU AVIZARE

LA COMISIA:

**RAPORT AL COMPARTIMENTULUI DE SPECIALITATE
LA PROIECTUL DE HOTĂRÂRE A CONSILIULUI LOCAL**

privind modificarea și completarea art.1 la HCL nr. 264/31.10.2019 privind aprobarea, ca oportună, a concesiunii prin licitație publică deschisă a imobilului teren – domeniu privat, situat în Făgăraș, str. Negoiu, nr. 147, în suprafață de 7.500 mp din suprafața totală de 18.867 mp, înscrisă în CF nr. 105393 Făgăraș

Ținând seama de HCL nr. 264/2019 prin care s-a aprobat ca oportună concesiunea prin licitație publică deschisă a imobilului teren – domeniu privat, situat în Făgăraș, str. Negoiu, nr.147, în suprafață de 7.500 mp din suprafața totală de 18.867 mp, înscrisă în CF nr. 105393 Făgăraș,

Având în vedere discuțiile purtate cu proprietarii construcțiilor edificate pe extrasul de carte funciară vecin, respectiv pe CF nr. 102607 Făgăraș, care au sesizat faptul că, poziționarea imobilului în suprafață de 7.500 mp, aprobat spre concesiune prin licitație publică deschisă, le obstrucționează activitățile comerciale pe care le desfășoară în imobilele construcții amintite mai sus, precum și Procesul – verbal nr. 4825/12.02.2020 al Comisiei de licitație, numită prin Dispoziția primarului nr. 828/24.07.2019 prin care Comisia a constatat faptul că pentru licitația ce avea ca obiect imobilul – teren în suprafață de 7.500 mp din suprafața totală de 18.867 mp, înscris în CF nr. 105393 Făgăraș, nu s-a prezentat niciun solicitant pentru cumpărarea Caietului de sarcini, termen ce era stabilit pentru data de 12.02.2020, ora 12,30,

Propunem spre aprobare modificarea și completarea art.1 la HCL nr. 264/2019, în sensul modificării planului de situație, anexa nr. 1.

**PRIMAR
GHEORGHE SUCACIU**

NR. CRT.	FUNCȚIA ȘI ATRIBUȚIA	NUMELE ȘI PRENUMELE	DATA	SEMNĂTURA
1.	Arhitect Șef	LILIANA BOER	11.03.2020	
2.	Consilier	ELENA TĂNASE		



ROMÂNIA
JUDEȚUL BRAȘOV



MUNICIPIUL FĂGĂRAȘ

Blocul Republicii, Nr. 3, 505200, Tel: 0040 268 211 313, Fax: 0040 268 211 020
Web: www.primaria-fagaras.ro, E-mail: secretariat@primaria-fagaras.ro

Nr. înregistrare: 4679/1/11.03.2020

REPARTIZAT PENTRU AVIZARE

LA COMISIA:

**REFERAT DE APROBARE
LA PROIECTUL DE
HOTĂRÂRE A CONSILIULUI LOCAL**


privind modificarea și completarea art.1 la HCL nr. 264/31.10.2019 privind aprobarea, ca oportună, a concesiunii prin licitație publică deschisă a imobilului teren – domeniu privat, situat în Făgăraș, str. Negoiu, nr. 147, în suprafață de 7.500 mp din suprafața totală de 18.867 mp, înscrisă în CF nr. 105393 Făgăraș

Ținând seama de HCL nr. 264/2019 prin care s-a aprobat ca oportună concesiunea prin licitație publică deschisă a imobilului teren – domeniu privat, situat în Făgăraș, str. Negoiu, nr.147, în suprafață de 7.500 mp din suprafața totală de 18.867 mp, înscrisă în CF nr. 105393 Făgăraș,

Propunem spre aprobare modificarea și completarea art. 1 din HCL nr. 264/2019, în sensul modificării planului de situație, anexa nr. 1.

**PRIMAR
GHEORGHE SUCACIU**

PROPUNERE CONCESIUNE
SCARA 1 : 1000

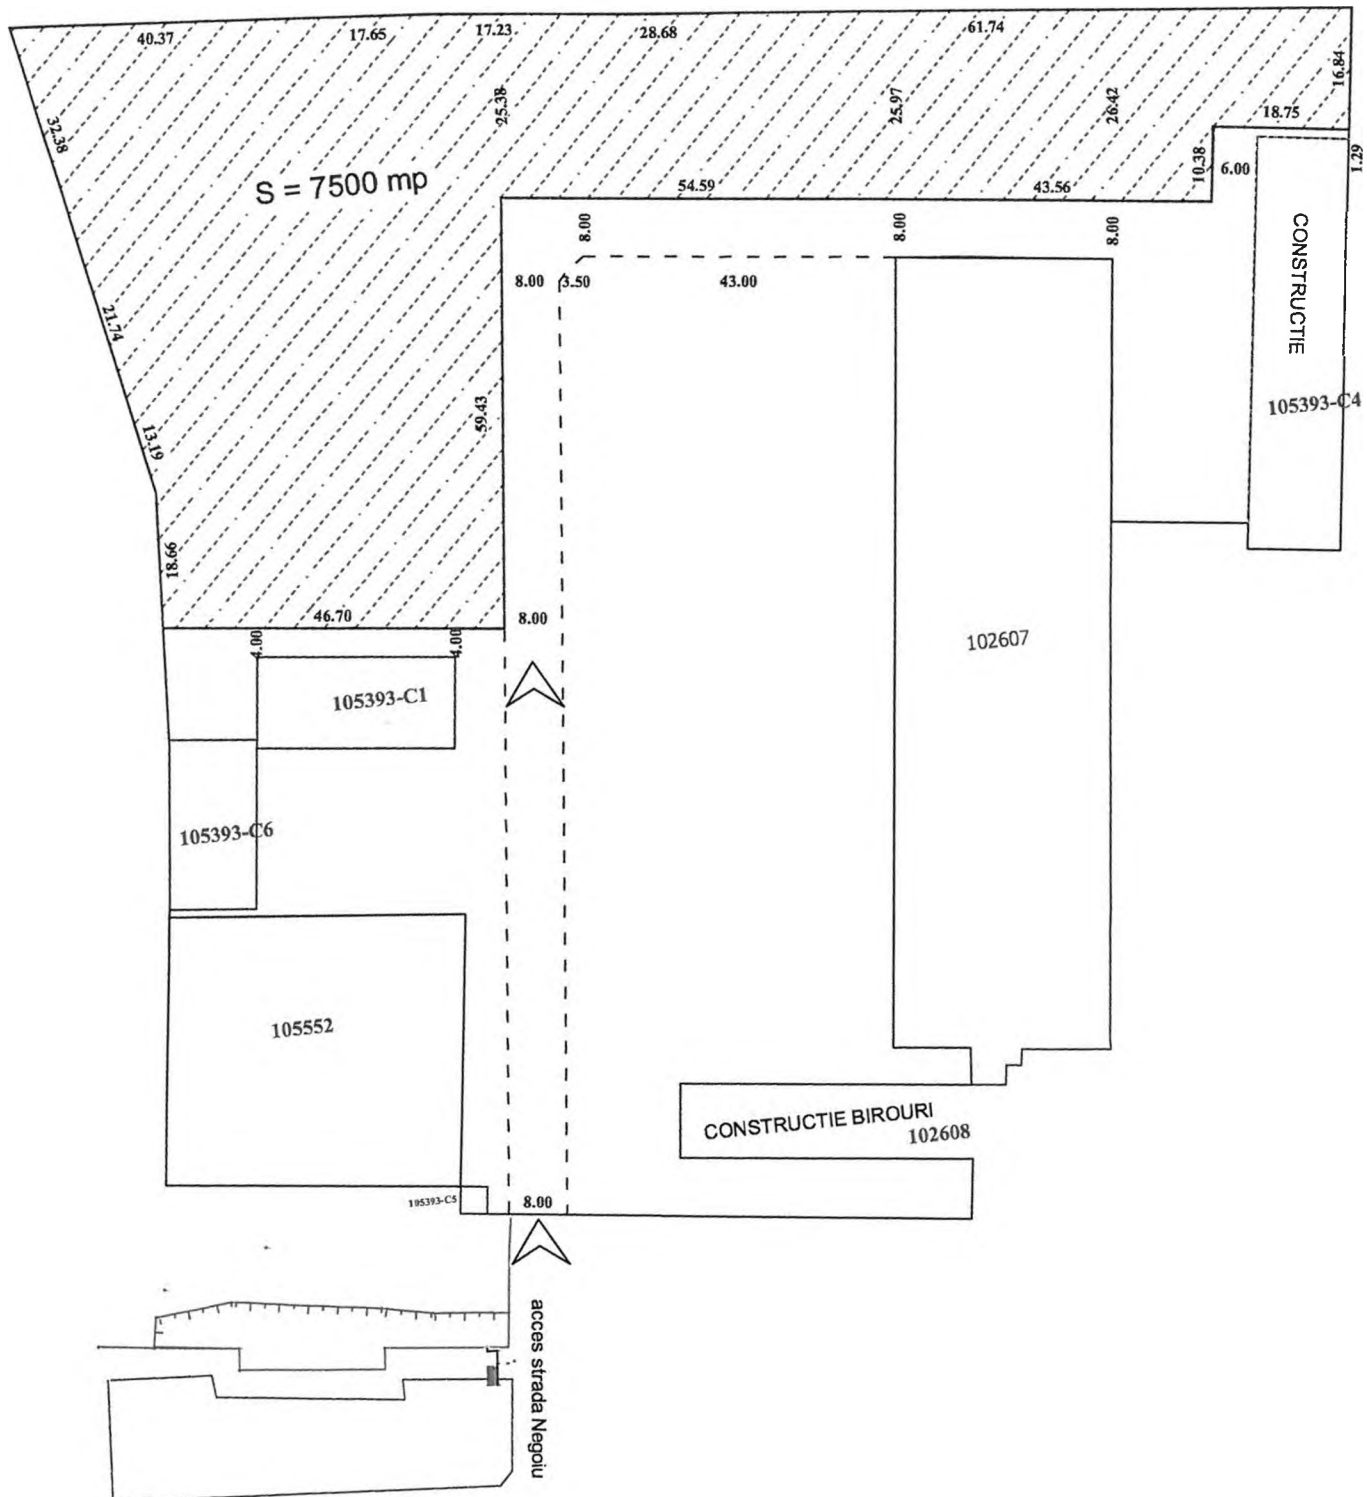

PROIECT
HOTĂRÂREA nr.
Din data de

privind modificarea și completarea art.1 din HCL nr. 264/31.10.2019 privind aprobarea, ca oportună, a concesiunii prin licitație publică deschisă a imobilului teren – domeniu privat, situat în Făgăraș, str. Negoiu, nr. 147, în suprafață de 7.500 mp din suprafața totală de 18.867 mp, înscrisă în CF nr. 105393 Făgăraș

CONSILIUL LOCAL AL MUNICIPIULUI FĂGĂRAȘ,
întrunit în ședință.....

Având în vedere Referatul de aprobare al Primarului Municipiului Făgăraș nr.4679/1/11.03.2020 și Raportul Compartimentului de specialitate nr. 4679/11.03.2020, prin care se propune modificarea și completarea art.1 din HCL nr. 264/31.10.2019 privind aprobarea, ca oportună, a concesiunii prin licitație publică deschisă a imobilului teren – domeniu privat, situat în Făgăraș, str. Negoiu, nr. 147, în suprafață de 7.500 mp din suprafața totală de 18.867 mp, înscrisă în CF nr. 105393 Făgăraș

Văzând amendamentele propuse de către comisiile de specialitate.....

Ținând seama de

Având în vedere prevederile art. 855 și art. 856 din Codul Civil

În temeiul art. 108, lit. b, art. 129, alin.2, lit. c și alin.6, lit. a, art. 136, alin. 8 art. 139, alin.3, lit. g, art. 196, alin.1, lit.a, art. 197, art. 198, alin.1 și alin.2, art. 243, alin.1, lit.a, art. 303 – 314 și art. 354 din OUG nr. 57/2019 privind Codul administrativ

HOTĂRĂȘTE:

Art. unic: Se aprobă modificarea și completarea art.1 din HCL nr. 264/31.10.2019 privind aprobarea, ca oportună, a concesiunii prin licitație publică deschisă a imobilului teren – domeniu privat, situat în Făgăraș, str. Negoiu, nr. 147, în suprafață de 7.500 mp din suprafața totală de 18.867 mp, înscrisă în CF nr. 105393 Făgăraș, în sensul modificării anexei nr.1, conform planului de situație anexat.

Toate celelalte articole rămân neschibate.

INIȚIATOR,
PRIMAR
GHEORGHE SUCACIU

AVIZAT,
SECRETARUL GENERAL
LAURA ELENA GIUNCA



ROMÂNIA
JUDEȚUL BRAȘOV

MUNICIPIUL FĂGĂRAȘ



Strada Republicii, Nr. 3, 505200, Tel: 0040 268 211 313, Fax: 0040 268 213 020
Web: www.primaria-fagaras.ro, Email: secretariat@primaria-fagaras.ro

Nr. înregistrare: 4679/11.03.2020

REPARTIZAT PENTRU AVIZARE

LA COMISIA:

RAPORT AL COMPARTIMENTULUI DE SPECIALITATE

LA PROIECTUL DE HOTĂRÂRE A CONSILIULUI LOCAL

privind modificarea și completarea art.1 la HCL nr. 264/31.10.2019 privind aprobarea, ca oportună, a concesiunii prin licitație publică deschisă a imobilului teren – domeniu privat, situat în Făgăraș, str. Negoiu, nr. 147, în suprafață de 7.500 mp din suprafața totală de 18.867 mp, înscrisă în CF nr. 105393 Făgăraș

Ținând seama de HCL nr. 264/2019 prin care s-a aprobat ca oportună concesiunea prin licitație publică deschisă a imobilului teren – domeniu privat, situat în Făgăraș, str. Negoiu, nr.147, în suprafață de 7.500 mp din suprafața totală de 18.867 mp, înscrisă în CF nr. 105393 Făgăraș,

Având în vedere discuțiile purtate cu proprietarii construcțiilor edificate pe extrasul de carte funciară vecin, respectiv pe CF nr. 102607 Făgăraș, care au sesizat faptul că, poziționarea imobilului în suprafață de 7.500 mp, aprobat spre concesiune prin licitație publică deschisă, le obstrucționează activitățile comerciale pe care le desfășoară în imobilele construcții amintite mai sus, precum și Procesul – verbal nr. 4825/12.02.2020 al Comisiei de licitație, numită prin Dispoziția primarului nr. 828/24.07.2019 prin care Comisia a constatat faptul că pentru licitația ce avea ca obiect imobilul – teren în suprafață de 7.500 mp din suprafața totală de 18.867 mp, înscris în CF nr. 105393 Făgăraș, nu s-a prezentat niciun solicitant pentru cumpărarea Caietului de sarcini, termen ce era stabilit pentru data de 12.02.2020, ora 12,30,

Propunem spre aprobare modificarea și completarea art.1 la HCL nr. 264/2019, în sensul modificării planului de situație, anexa nr. 1.

PRIMAR
GHEORGHE SUCACIU

NR. CRT.	FUNCȚIA ȘI ATRIBUȚIA	NUMELE ȘI PRENUMELE	DATA	SEMNĂTURA
1.	Arhitect Șef	LILIANA BOER	11.03.2020	
2.	Consilier	ELENA TĂNASE		



ROMÂNIA
JUDEȚUL BRAȘOV



AC



MUNICIPIUL FĂGĂRAȘ

Strada Republicii, Nr. 3, 505200, Tel: 0040 268 211 313, Fax: 0040 268 213 020
Web: www.primaria-fagaras.ro, E-mail: secretariat@primaria-fagaras.ro

Nr. înregistrare: 4679/1/11.03.2020

REPARTIZAT PENTRU AVIZARE

LA COMISIA:

REFERAT DE APROBARE
LA PROIECTUL DE
HOTĂRÂRE A CONSILIULUI LOCAL

privind modificarea și completarea art.1 la HCL nr. 264/31.10.2019 privind aprobarea, ca oportună, a concesiunii prin licitație publică deschisă a imobilului teren – domeniu privat, situat în Făgăraș, str. Negoiu, nr. 147, în suprafață de 7.500 mp din suprafața totală de 18.867 mp, înscrisă în CF nr. 105393 Făgăraș

Ținând seama de HCL nr. 264/2019 prin care s-a aprobat ca oportună concesiunea prin licitație publică deschisă a imobilului teren – domeniu privat, situat în Făgăraș, str. Negoiu, nr.147, în suprafață de 7.500 mp din suprafața totală de 18.867 mp, înscrisă în CF nr. 105393 Făgăraș,

Propunem spre aprobare modificarea și completarea art. 1 din HCL nr. 264/2019, în sensul modificării planului de situație, anexa nr. 1.

PRIMAR
GHEORGHE SUCACIU

PROPUNERE CONCESIUNE
SCARA 1 : 1000

