




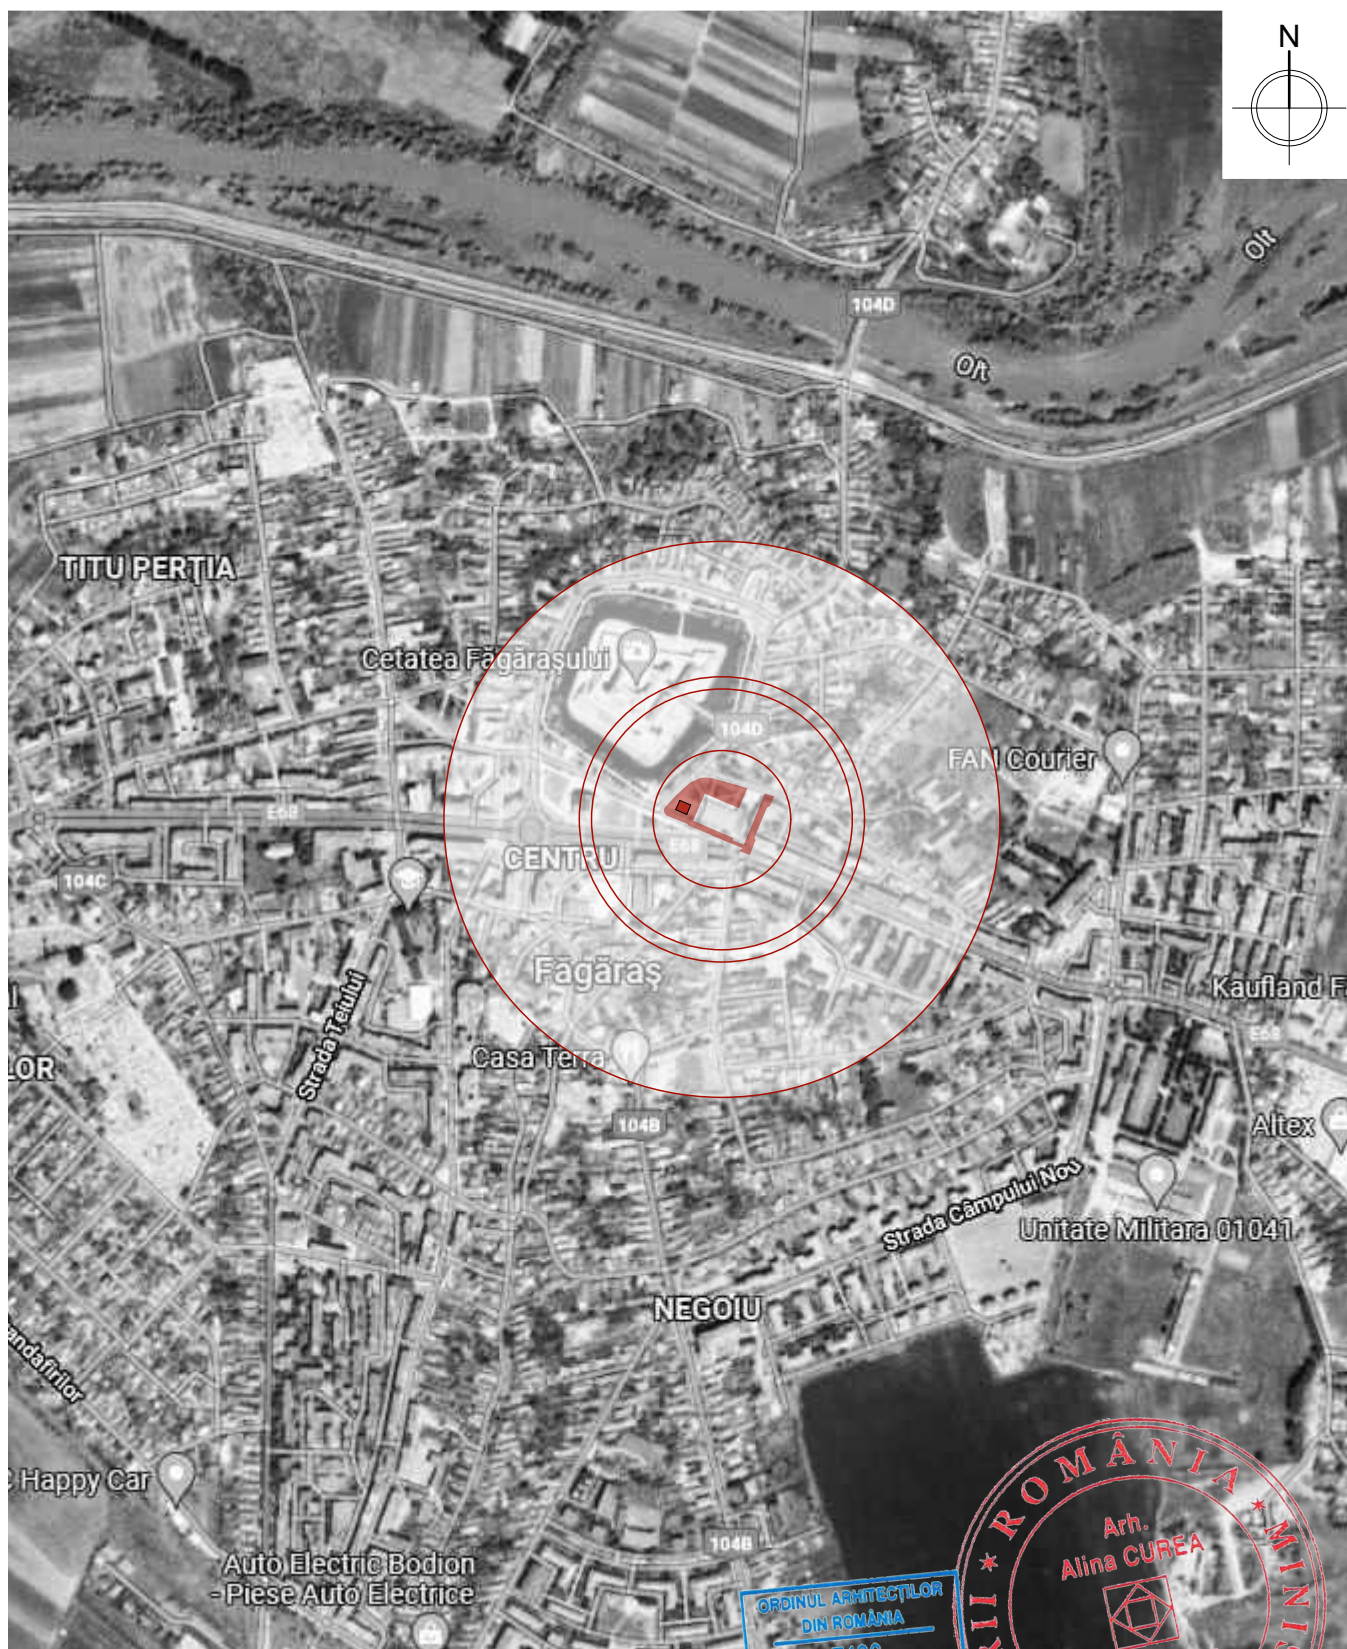


EXPERT	NUME	SEMNĂTURĂ	CERINȚĂ	REFERAT / EXPERTIZĂ NR./ DATA
Proiectant general: SC ATIC STUDIO ARHITECTURĂ SRL ALBA IULIA, str. Mircea cel Bătrân nr. 5, bloc 14A, ap. 9, Jud. ALBA				Beneficiar: MUNICIPIUL FĂGĂRAȘ FĂGĂRAȘ, Strada REPUBLICII nr. 3, Județul BRAȘOV
SPECIFICAȚIE ARHITECTURĂ ȘEF PROIECT arh. Alina CUREA PROIECTAT arh. Alina CUREA DESENAT arh. Oana Simona JITARU				Denumire proiect: AMENAJARE FÂNTÂNĂ ARTEZIANĂ CASA DE CULTURĂ FĂGĂRAȘ FĂGĂRAȘ, Strada MIHAI VITEAZU, Județul BRAȘOV
Scara - Ianuarie 2022				Denumire planșă: PLAN DE ÎNCADRARE _ ORTOFOTOPLAN
				Proiect nr. 71 / 2021 Faza D.T.A.C. Nr. planșă: A 00

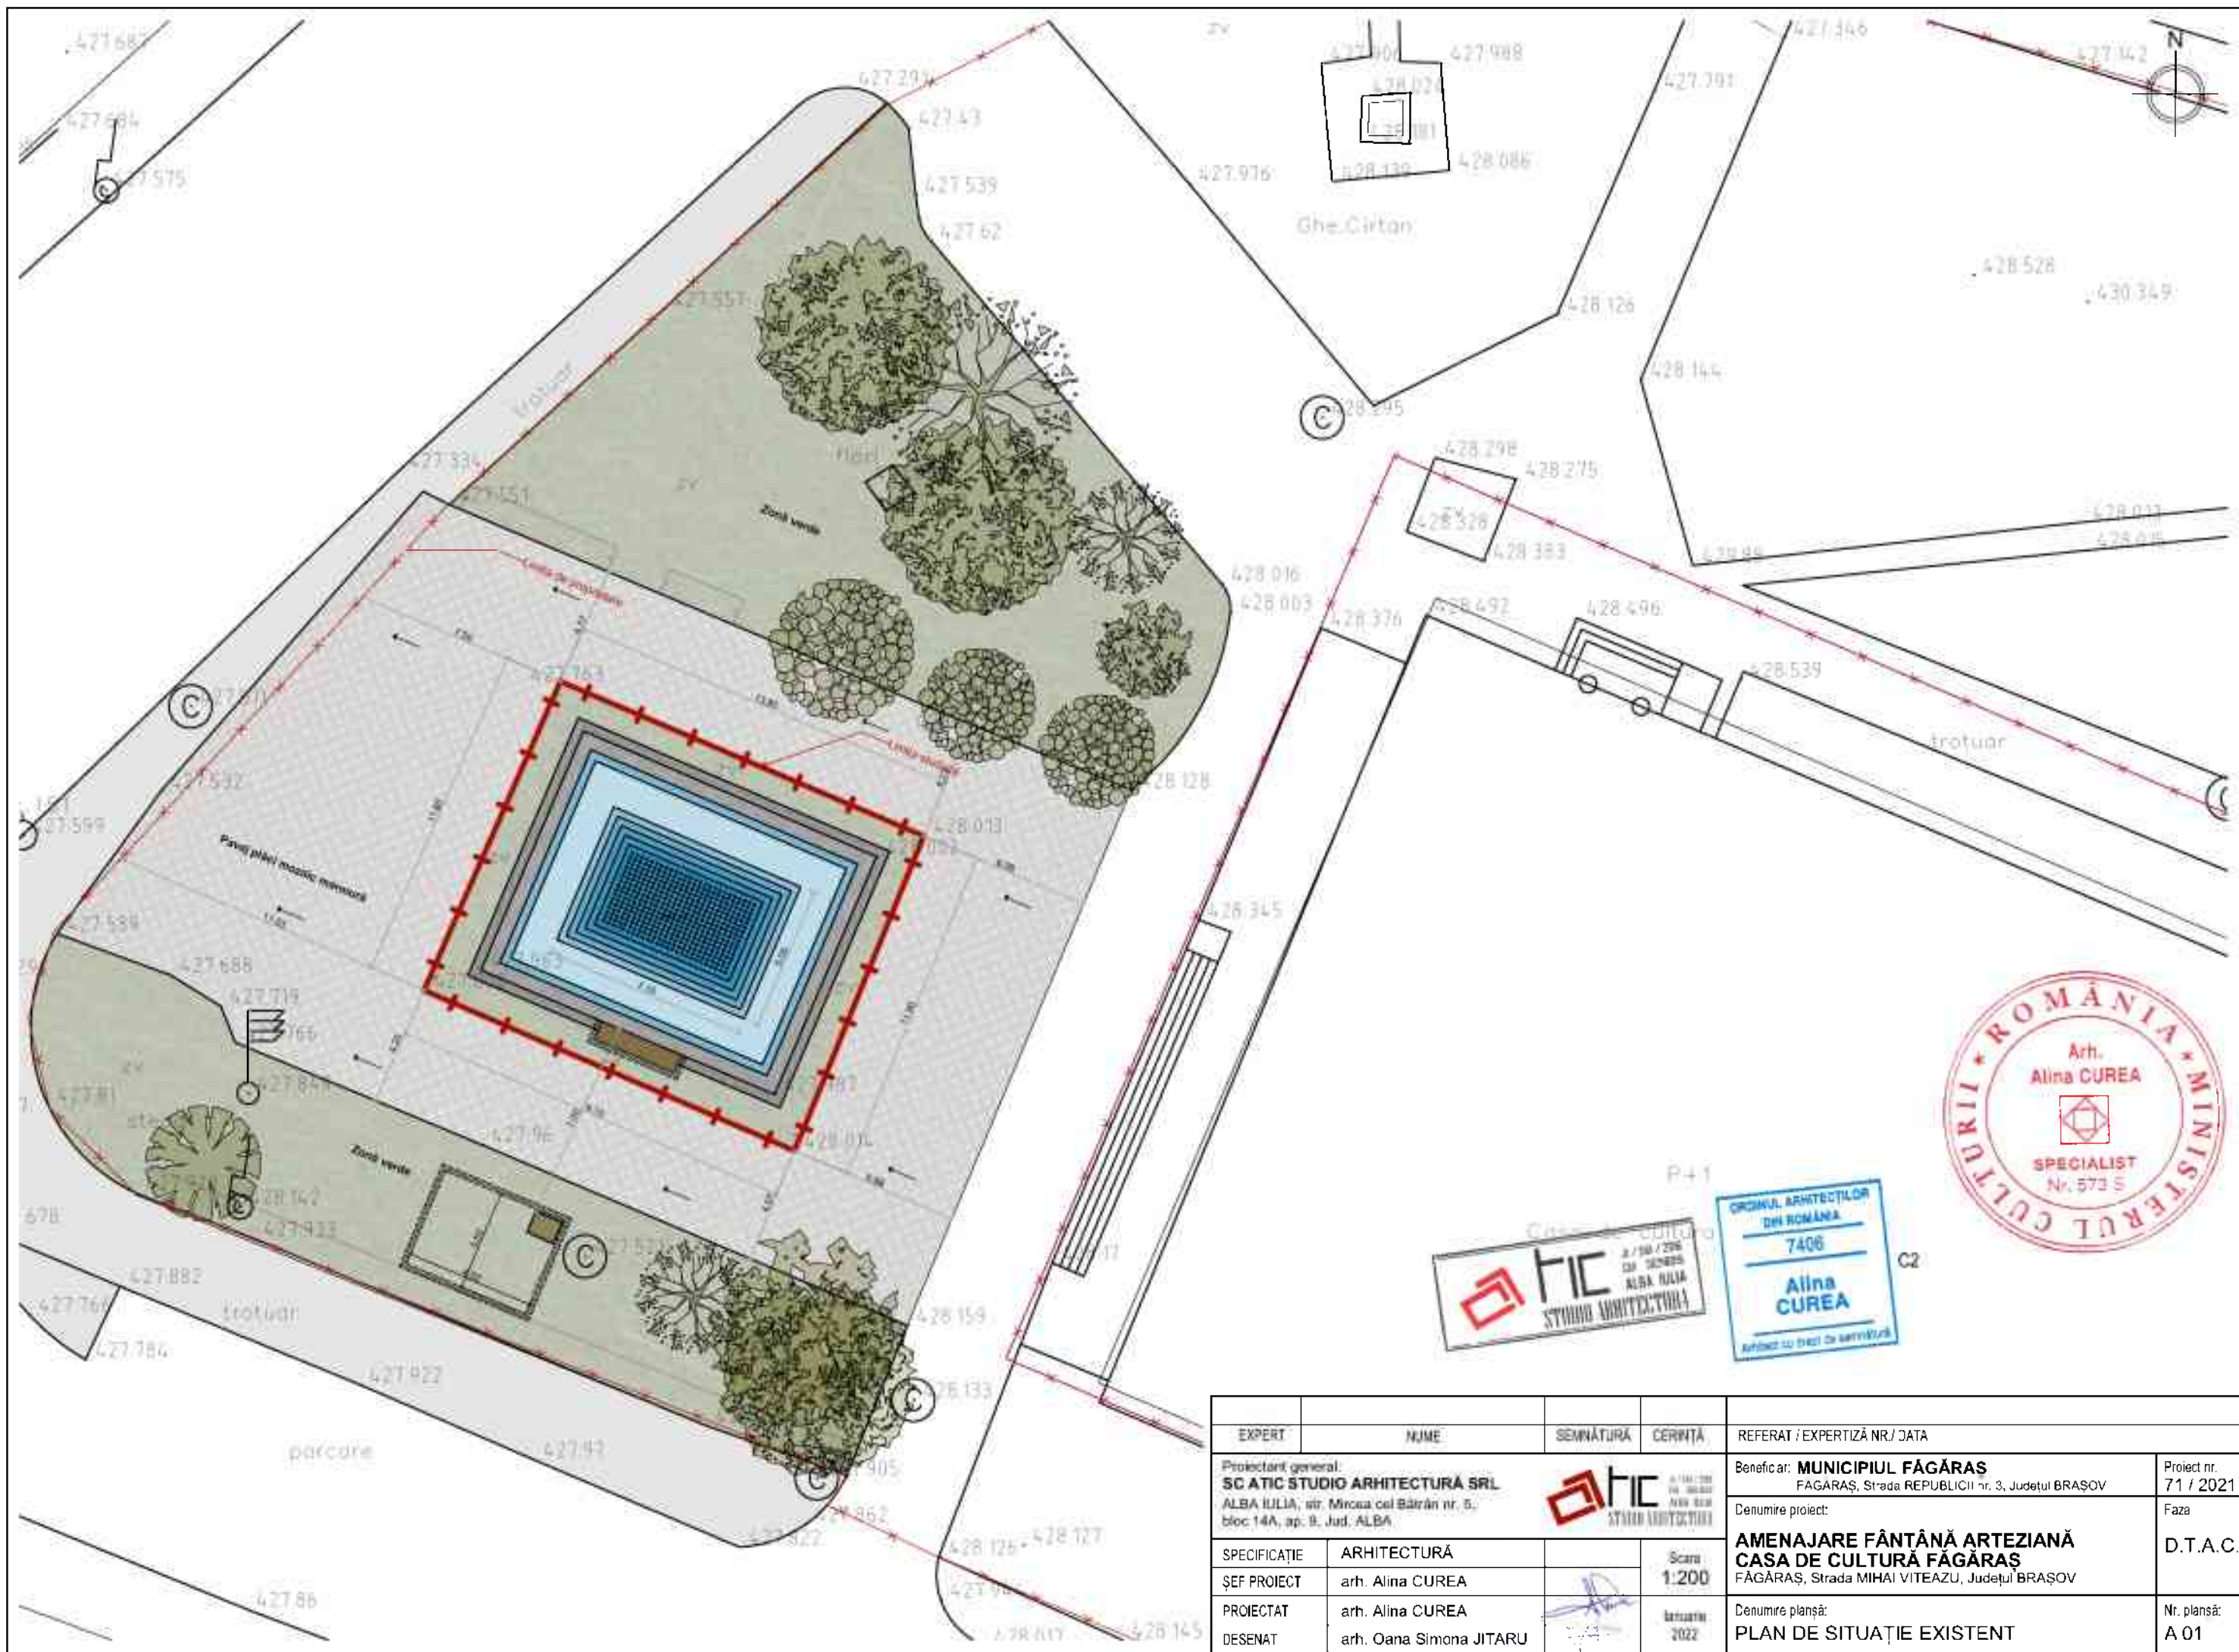


EXPERT	NUME	SEMNAȚURĂ	CERINȚĂ	REFERAT / EXPERTIZĂ NR./ DATA	
Proiectant general: SC ATIC STUDIO ARHITECTURĂ SRL ALBA IULIA, str. Mircea cel Bătrân nr. 5, bloc 14A, ap. 9, Jud. ALBA				Beneficiar: MUNICIPIUL FĂGĂRAȘ FĂGĂRAȘ, Strada REPUBLICII nr. 3, Județul BRAȘOV	Proiect nr. 71 / 2021
SPECIFICAȚIE				Denumire proiect: AMENAJARE FÂNTÂNĂ ARTEZIANĂ CASA DE CULTURĂ FĂGĂRAȘ FĂGĂRAȘ, Strada MIHAI VITEAZU, Județul BRAȘOV	Faza D.T.A.C.
ȘEF PROIECT	arh. Alina CUREA		Scara 1:200 Ianuarie 2022	Denumire planșă: PLAN DE SITUAȚIE EXISTENT	Nr. planșă: A 01
PROIECTAT	arh. Alina CUREA				
DESENAT	arh. Oana Simona JITARU				

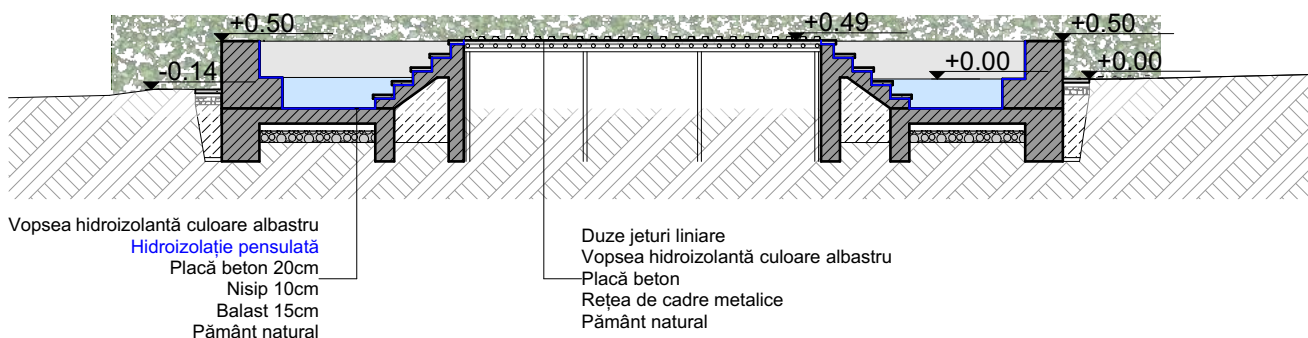


EXPERT	NUME	SEMĂTURĂ	CERINȚĂ	REFERAT / EXPERTIZĂ NR./ DATA
Proiectant general: SC ATIC STUDIO ARHITECTURĂ SRL ALBA IULIA, str. Mircea cel Bătrân nr. 5, bloc 14A, ap. 9, Jud. ALBA				Beneficiar: MUNICIPIUL FĂGĂRAȘ FĂGĂRAȘ, Strada REPUBLICII nr. 3, Județul BRAȘOV
SPECIFICAȚIE ARHITECTURĂ ȘEF PROIECT arh. Alina CUREA RELEVAT arh. Alina CUREA DESENAT arh. Oana Simona JITARU				Proiect nr. 71 / 2021 Faza D.T.A.C. Nr. planșă: A 03
Scara 1:100 Ianuarie 2022				Denumire proiect: AMENAJARE FÂNTÂNĂ ARTEZIANĂ CASA DE CULTURĂ FĂGĂRAȘ FĂGĂRAȘ, Strada MIHAI VITEAZU, Județul BRAȘOV Denumire planșă: SECȚIUNE EXISTENTĂ Se-Se

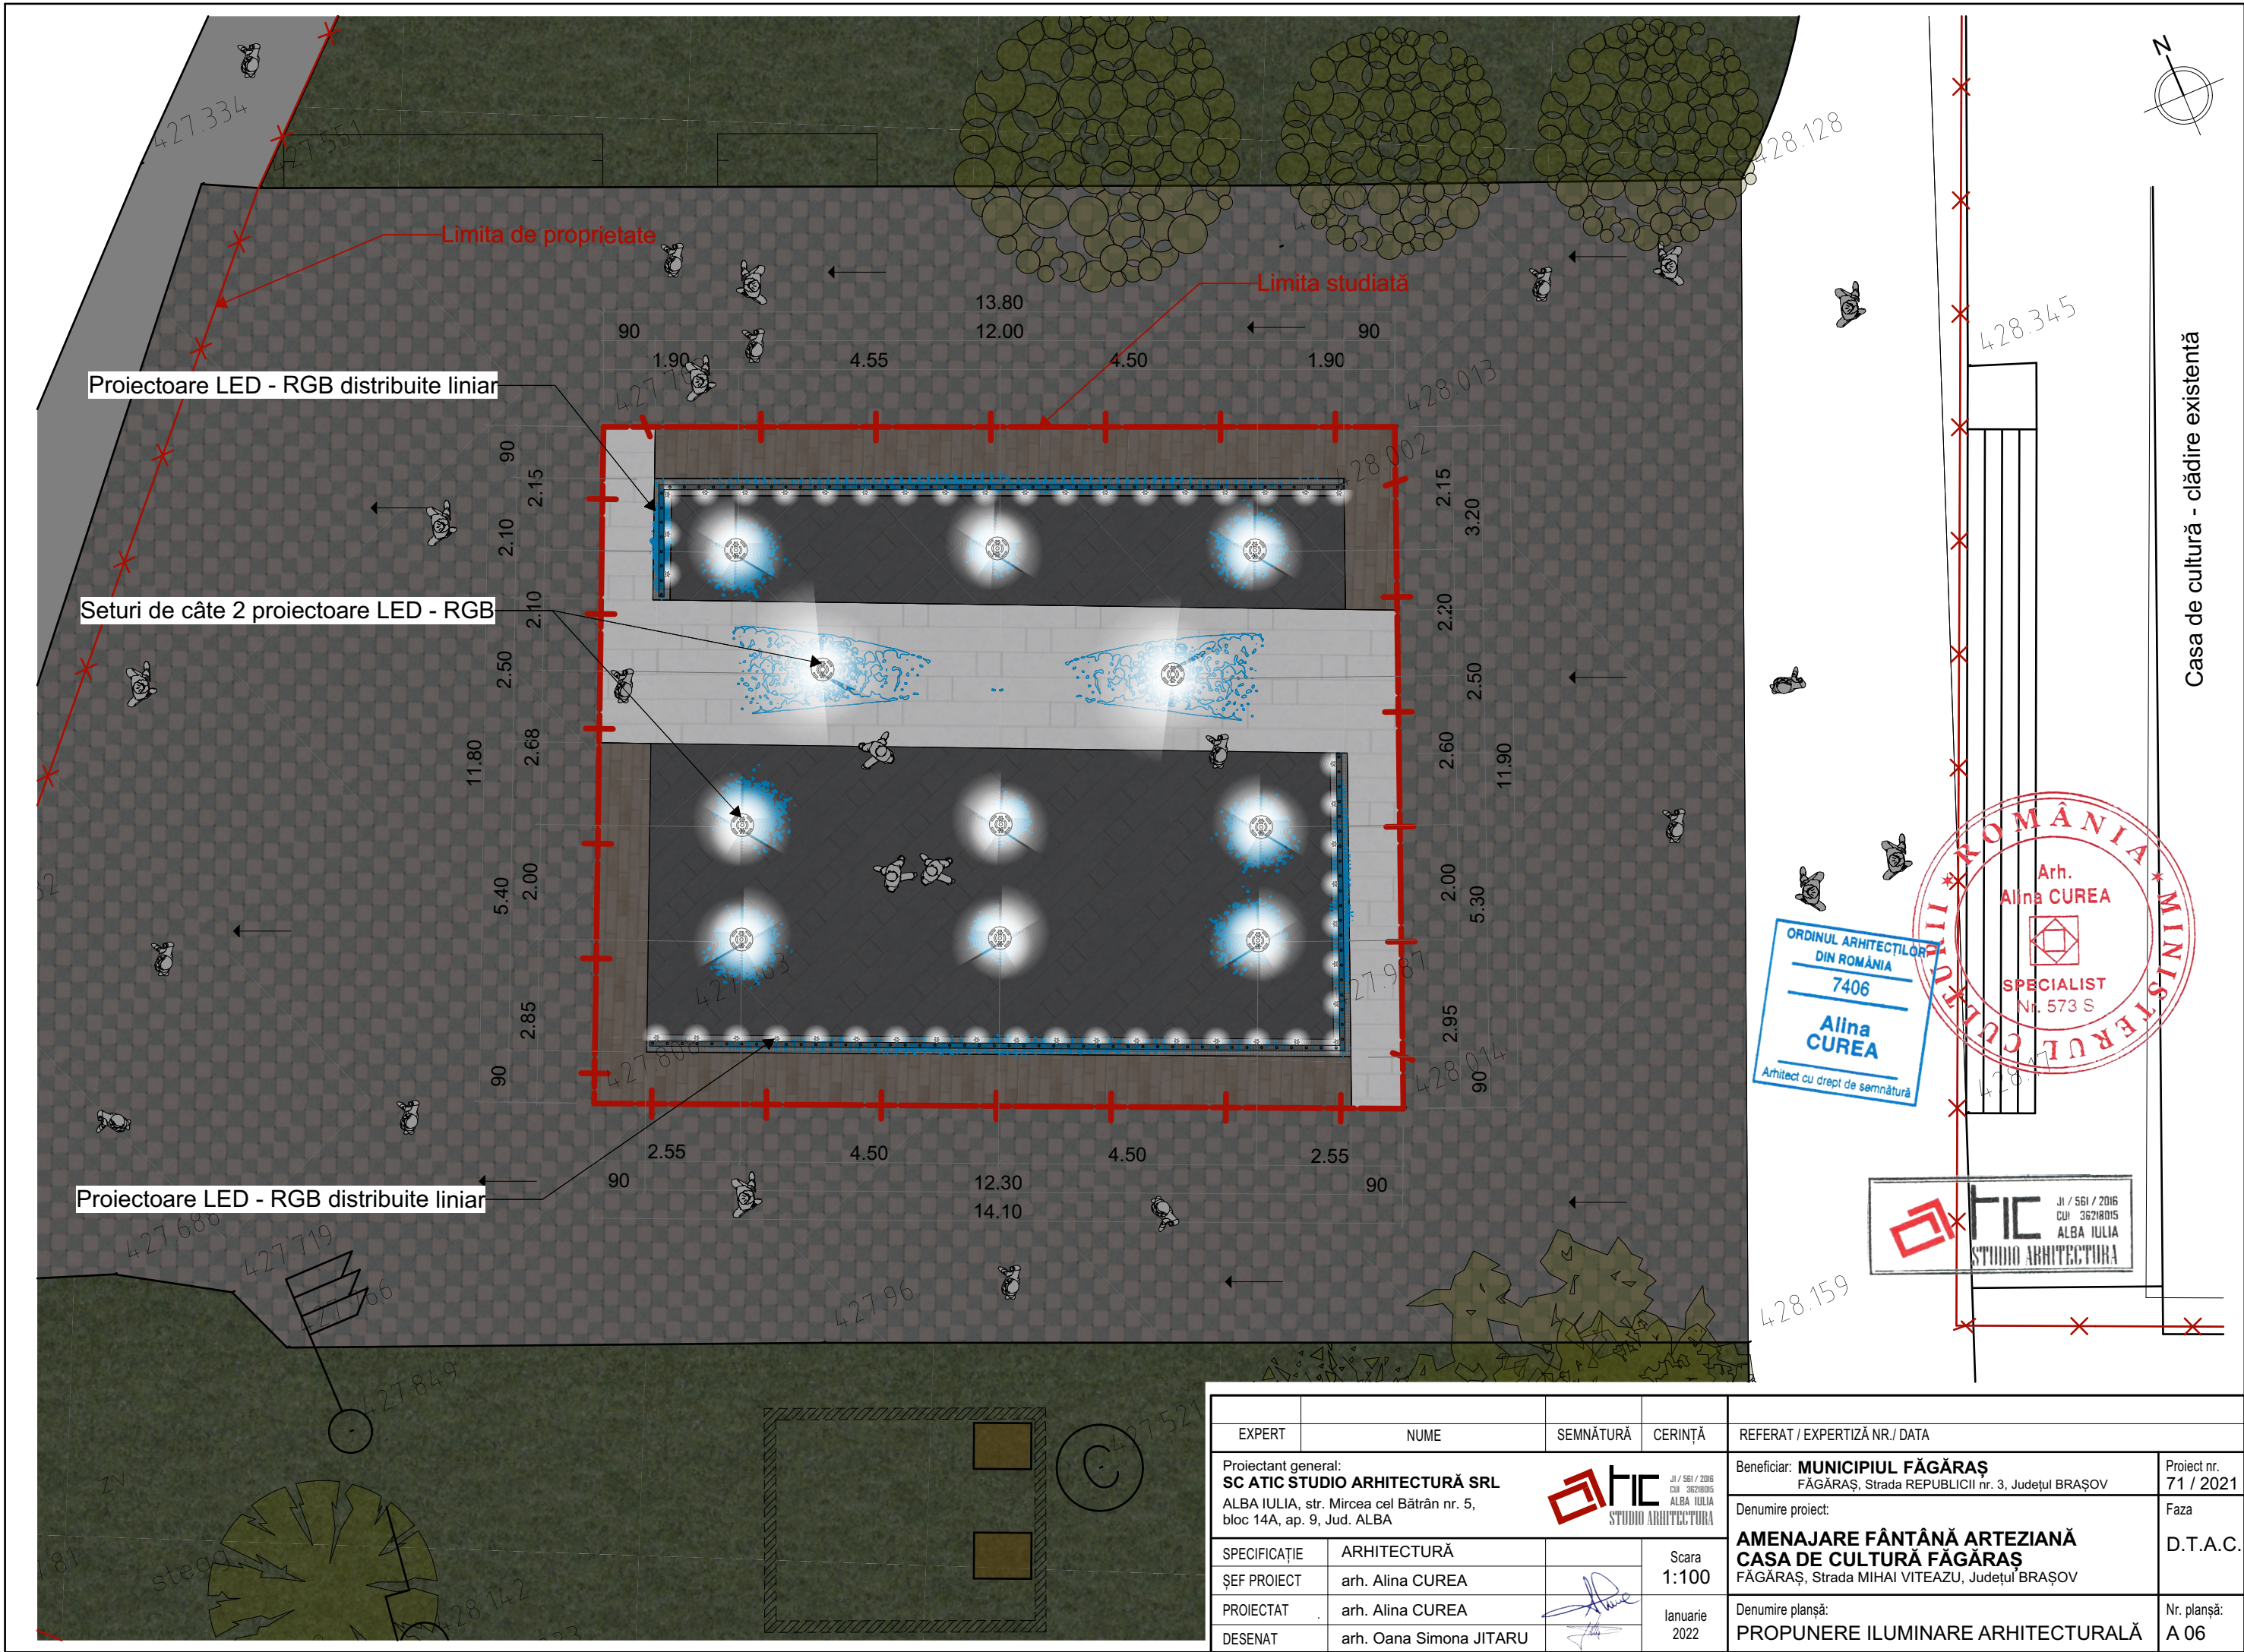


EXPERT	NUME	SEMNĂTURĂ	CERINȚĂ	REFERAT / EXPERTIZĂ NR./ DATA	
Proiectant general: SC ATIC STUDIO ARHITECTURĂ SRL ALBA IULIA, str. Mircea cel Bătrân nr. 5, bloc 14A, ap. 9, Jud. ALBA  JI / SBI / 2016 CU 36210105 ALBA IULIA STUDIO ARHITECTURA				Beneficiar: MUNICIPIUL FĂGĂRAȘ FĂGĂRAȘ, Strada REPUBLICII nr. 3, Județul BRAȘOV Proiect nr. 71 / 2021	
SPECIFICAȚIE ARHITECTURĂ Scara 1:100 ȘEF PROIECT arh. Alina CUREA  Ianuarie 2022 PROIECTAT arh. Alina CUREA DESENAT arh. Oana Simona JITARU 				Denumire proiect: AMENAJARE FÂNTÂNĂ ARTEZIANĂ CASA DE CULTURĂ FĂGĂRAȘ FĂGĂRAȘ, Strada MIHAI VITEAZU, Județul BRAȘOV Faza D.T.A.C.	
				Denumire planșă: PROPUNERE ILUMINARE ARHITECTURALĂ	Nr. planșă: A 06

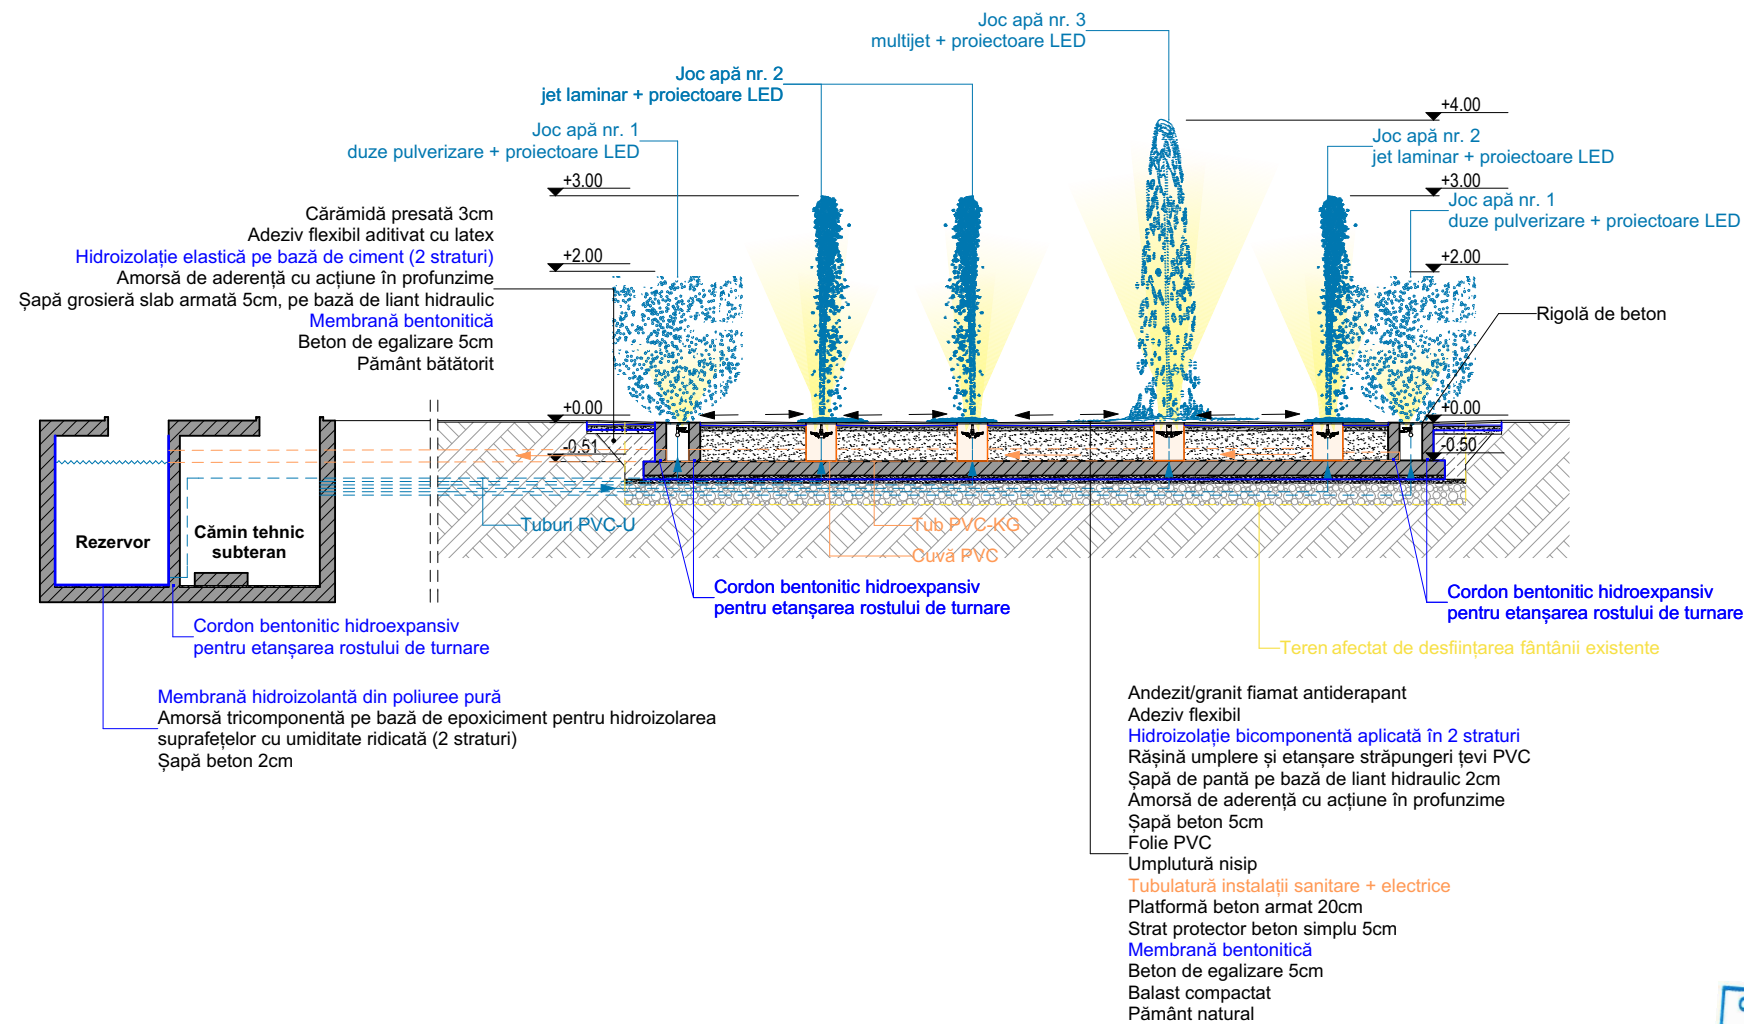

EXPERT	NUME	SEMNAȚURĂ	CERINȚĂ	REFERAT / EXPERTIZĂ NR. / DATA	
Proiectant general: SC ATIC STUDIO ARHITECTURĂ SRL ALBA IULIA, str. Mircea cel Bătrân nr. 5, bloc 14A, ap. 9, Jud. ALBA				Beneficiar: MUNICIPIUL FĂGĂRAȘ FĂGĂRAȘ, Strada REPUBLICII nr. 3, Județul BRAȘOV	Proiect nr. 71 / 2021
SPECIFICAȚIE ARHITECTURĂ				Denumire proiect: AMENAJARE FÂNTÂNĂ ARTEZIANĂ CASA DE CULTURĂ FĂGĂRAȘ FĂGĂRAȘ, Strada MIHAI VITEAZU, Județul BRAȘOV	Faza D.T.A.C.
ȘEF PROIECT	arh. Alina CUREA		Scara 1:100	Denumire planșă: SECȚIUNE PROPUȘĂ Sp-Sp	Nr. planșă: A 07
PROIECTAT	arh. Alina CUREA		Ianuarie 2022		
DESENAT	arh. Oana Simona JITARU				

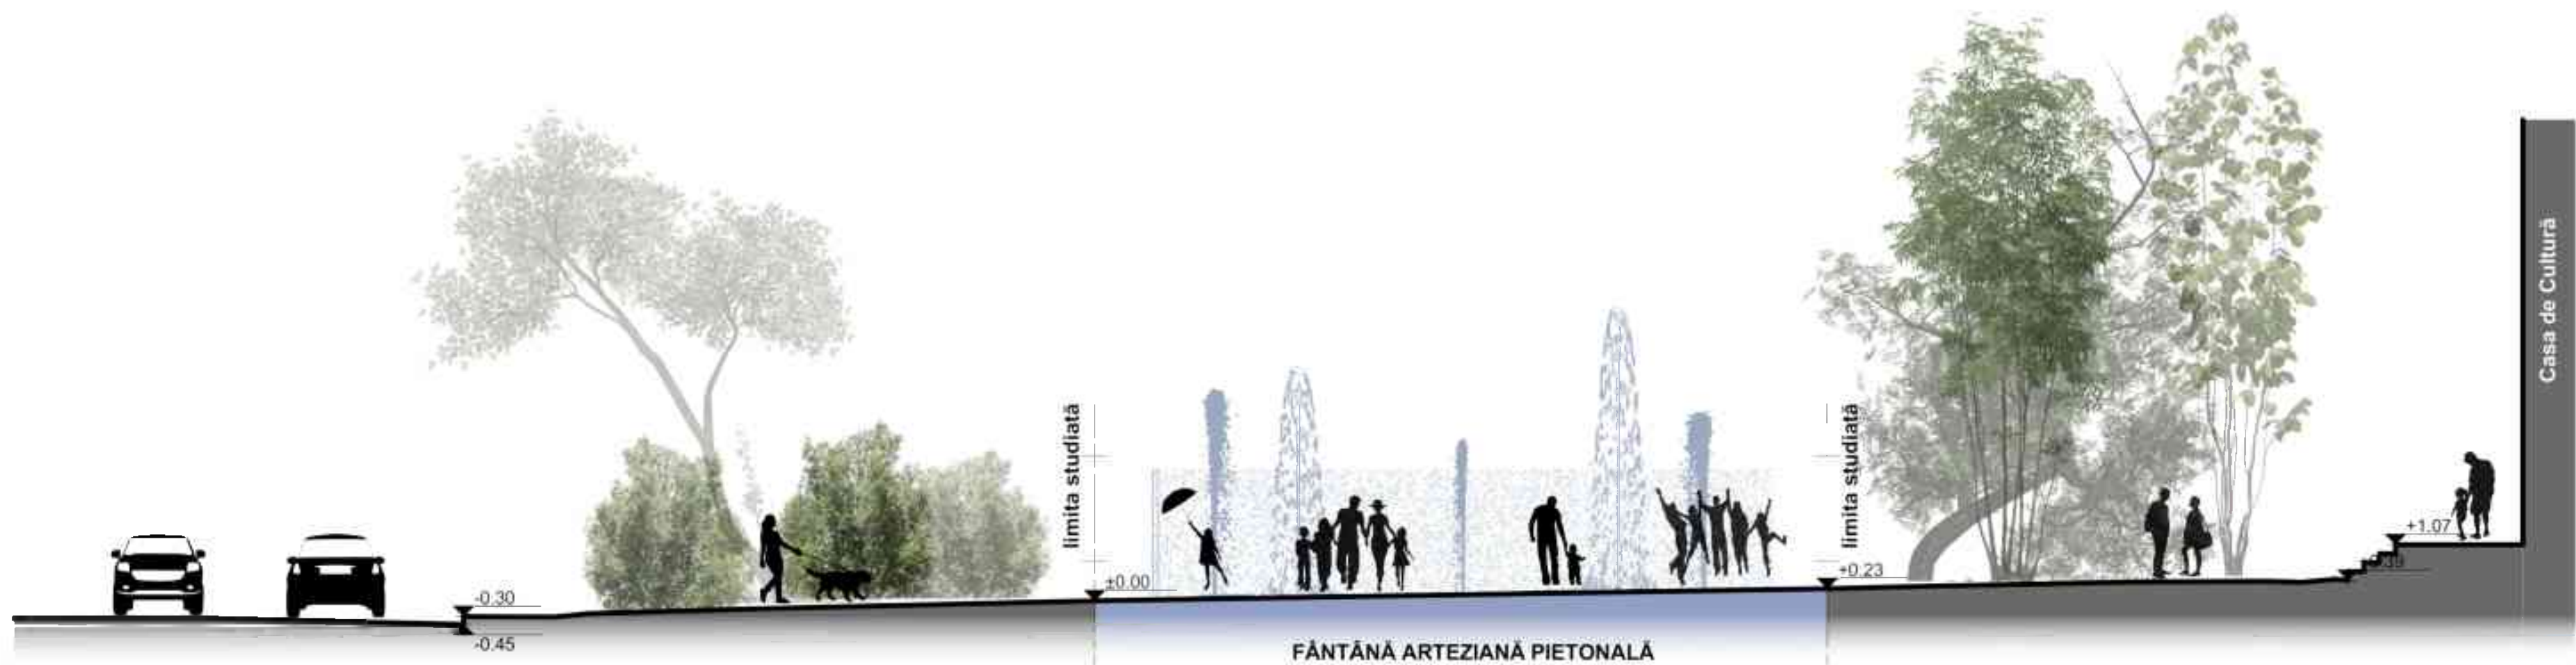

EXPERT	NUME	SEMĂTURĂ	CERINȚĂ	REFERAT / EXPERTIZĂ NR. / DATA	
Proiectant general: SC ATIC STUDIO ARHITECTURĂ SRL ALBA IULIA, str. Mircea cel Bătrân nr. 5, bloc 14A, ap. 9, Jud. ALBA				Beneficiar: MUNICIPIUL FĂGĂRAȘ FĂGĂRAȘ, Strada REPUBLICII nr. 3, Județul BRAȘOV	Proiect nr. 71 / 2021
SPECIFICATIE				Denumire proiect: AMENAJARE FÂNTÂNĂ ARTEZIANĂ CASA DE CULTURĂ FĂGĂRAȘ FĂGĂRAȘ, Strada MIHAI VITEAZU, Județul BRAȘOV	Faza D.T.A.C.
ȘEF PROIECT	arh. Alina CUREA		Scara 1:100	Denumire planșă: SECȚIUNE PRIN TEREN	
RELEVAT	arh. Alina CUREA		Octomorie 2021		
DESENAT	arh. Oana Simona JITARU				

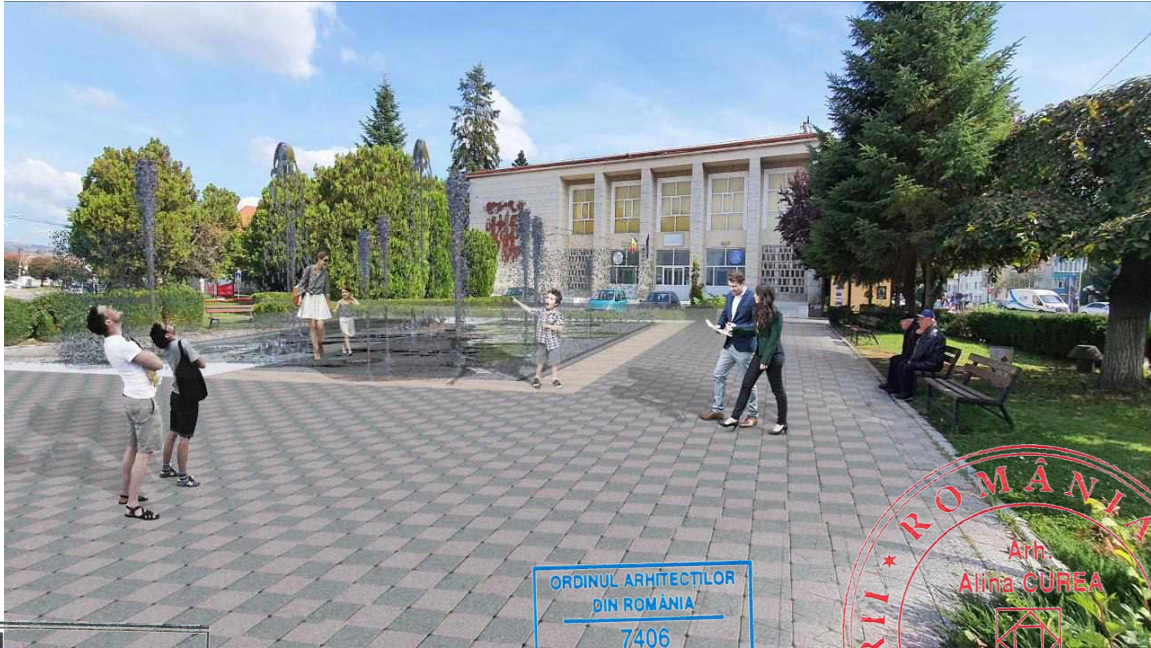

Arhitectură
STUDIO ARHITECTURĂ

Arhitectură
STUDIO ARHITECTURĂ

ORDINUL ARHITECTILOR
DIN ROMANIA
7406
Alina CUREA
Arhitectură de interior

ROMANIA
AM
ANNA CUREA
SPECIALIST
Nr. 573 S
MINISTERUL CULTURII

EXPERT	NUME	SEMNĂTURĂ	CERINȚĂ	REFERAT / EXPERTIZĂ NR. / DATA	Proiect nr.
Proiectant general:	SC ATIC STUDIO ARHITECTURĂ SRL			Beneficiar: MUNICIPIUL FĂGĂRAȘ	71 / 2021
	ALBA IULIA, str. Mircea cel Bătrân nr. 5,			FĂGĂRAȘ, Strada REPUBLICII nr. 3, Județul BRAȘOV	Faza
	bloc 14A, ap. 9, Jud. ALBA			Denumire proiect:	D.T.A.C.
SPECIFICAȚIE			Scara	AMENAJARE FÂNTÂNĂ ARTEZIANĂ	
ȘEF PROIECT	arh. Alina CUREA		-	CASA DE CULTURĂ FĂGĂRAȘ	
PROIECTAT	arh. Alina CUREA			FĂGĂRAȘ, Strada MIHAI VITEAZU, Județul BRAȘOV	
DESENAT	arh. Oana Simona JITARU		Ianuarie 2022	Denumire planșă:	Nr. planșă:
				PERSPECTIVE VOLUMETRICE	A 09