
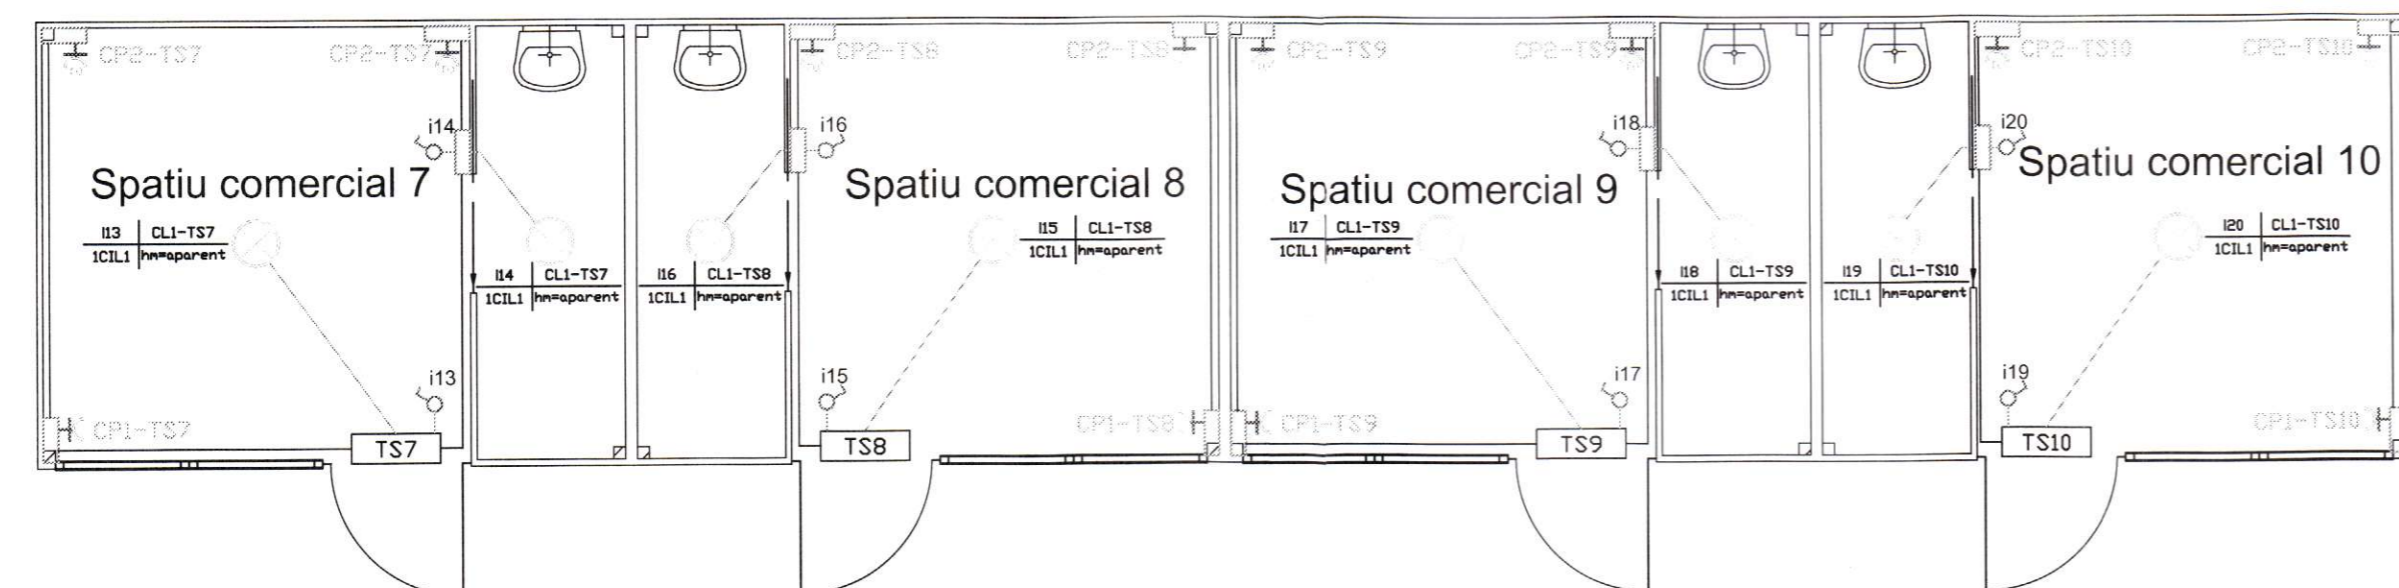
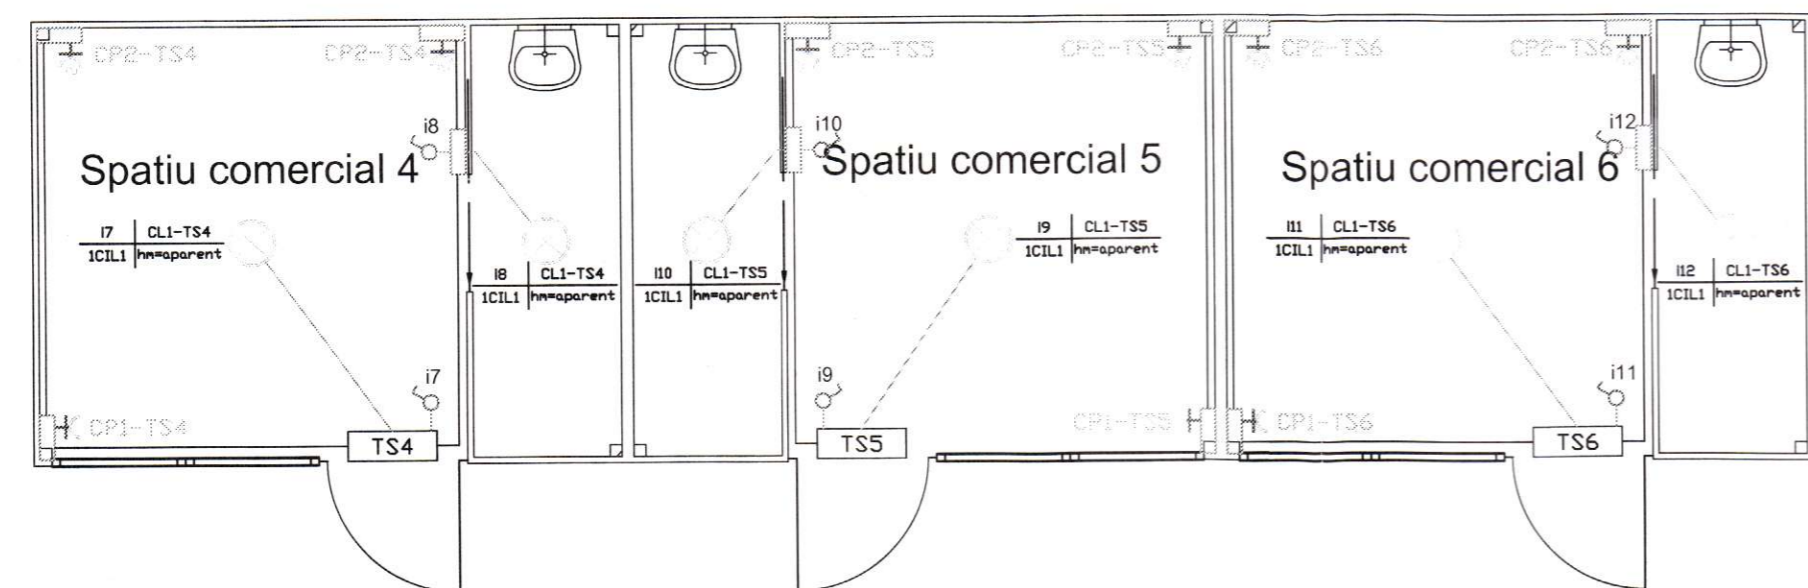
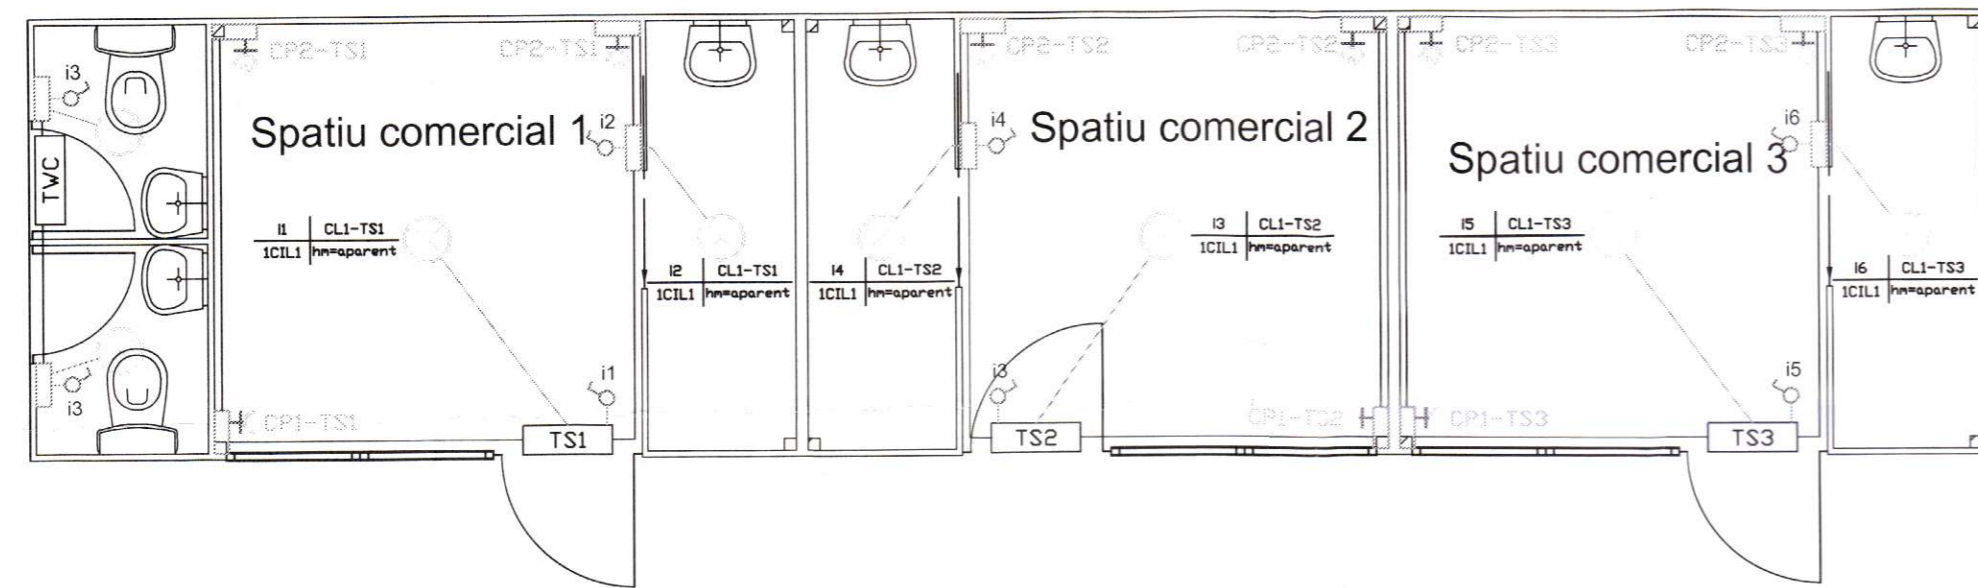


SC 1:100

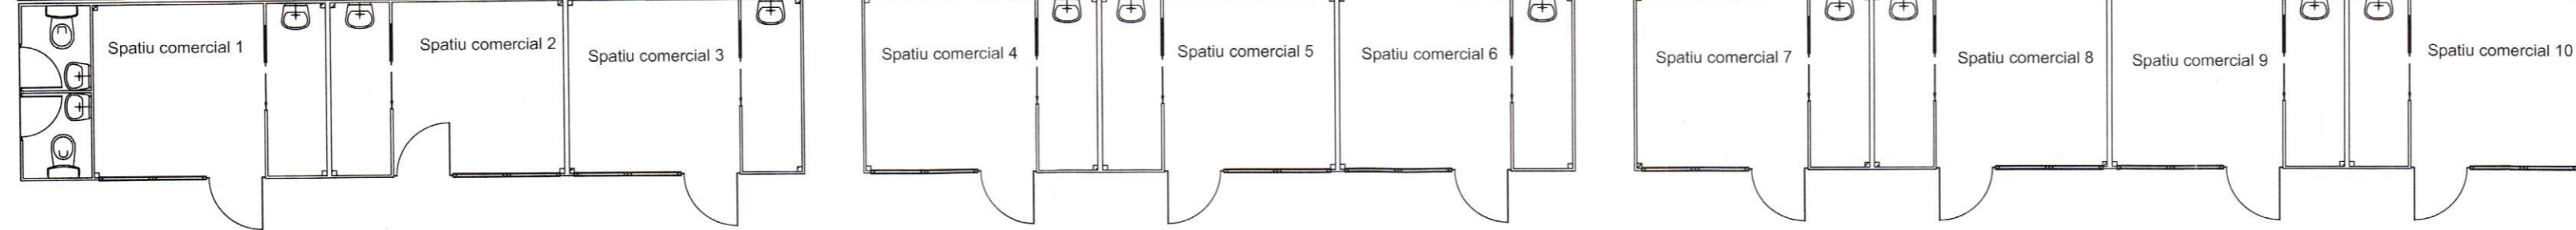

# LEGENDA

- corp de iluminat de tip aplica de perete, cu sursa fluorescent compacta sau cu LED, montaj aparent, ales de catre beneficiar ( IP20 - montaj in spatii uscate, IP44 in exterior );
- + CPx-TS(x) - priza simpla cu contact de protectie 2P+PE, 16A/230V, montaj ingropat, IP20 ;
- + CPx-TS(x) - priza dubla cu contact de protectie 2 x 2P+PE, 16A/230V, montaj ingropat, IP20;
- i1 - intrerupator monopolar 10A/230V, montaj ingropat, suport metalic izolat fata de partile active ale mecanismului, cu doza de aparat, IP20;
- distributie iluminat ;
- distributie doze ;
- doze derivate;
- tablou electric x.

### ACEST PLAN SE CONSULTA IMPREUNA CU :

- memoriul tehnic justificativ;
- caietul de sarcini;
- schemele de distributie ale tablourilor electrice.

### NOTA:

- inaltimea de montaj a prizelor pe perete este de 0.3 m fata de cota pardoselii finite sau la cotele indicate pe plan ;
- amplasarea acestora va fi coordonata cu amplasarea celorlalte instalatii (sanitare, termice, etc.)
- la pozarea cablurilor de curenti slabi se vor avea in vedere distantele minim admise intre acestea si celelalte elemente ale instalatiilor de incalzire, sanitare, gaze, etc. conform prevederi normative I7/2011, NTE 007;
- contractantul trebuie sa obtina ultimele informatii tehnice, detalii si planuri privind alte specialitati, ca si ultimele planuri de arhitectura si structura si trebuie sa coordoneze lucrarile sale cu cele din alte specialitati, pentru realizarea unei instalatii ingrijite si profesionale;
- dozele de curenti tari (iluminat, prize forta) vor fi separate de cele pentru curenti slabi ;
- amplasarea tablourilor, aparatelor electrice, corpurilor de iluminat va fi coordonata cu amplasarea celorlalte instalatii (ventilatii, sanitare, termice, etc.).

JUDEȚUL BRAȘOV  
MUNICIPIUL FĂGĂRAȘ

VIZAT SPRE NESCHIMBARE  
Anexa la autorizația de construire  
Nr. 64 din 24.10.2017  
Arhitect șef,

VERIFICATOR/ EXPERT	NUME	SEMNATURA	CERINTA	REFERAT/EXPERTIZA NR./DATA
SC TERFIANT PROD SRL Reg. Com. J08/4129/1994 CUI:6838430		Beneficiar: PRIMARIA MUNICIPIULUI FAGARAS		Proiect nr. 25 2017
SPECIFICATIE	SPECIFICATIE	SPECIFICATIE	Scara: 1:50	Titlu proiect: CONSTRUIRE SPATII COMERCIALE
SEF PROIECT	Arh. Della Barbat		Data: Sept 2017	Faza: PT+DE
PROIECTAT	Ing. Alexandru Vaduva		Titlu plansa: INSTALATII ELECTRICE PLAN PARTER - ILUMINAT SI PRIZE	Plansa nr. IE01
VERIFICAT	Ing. Alexandru Vaduva			