
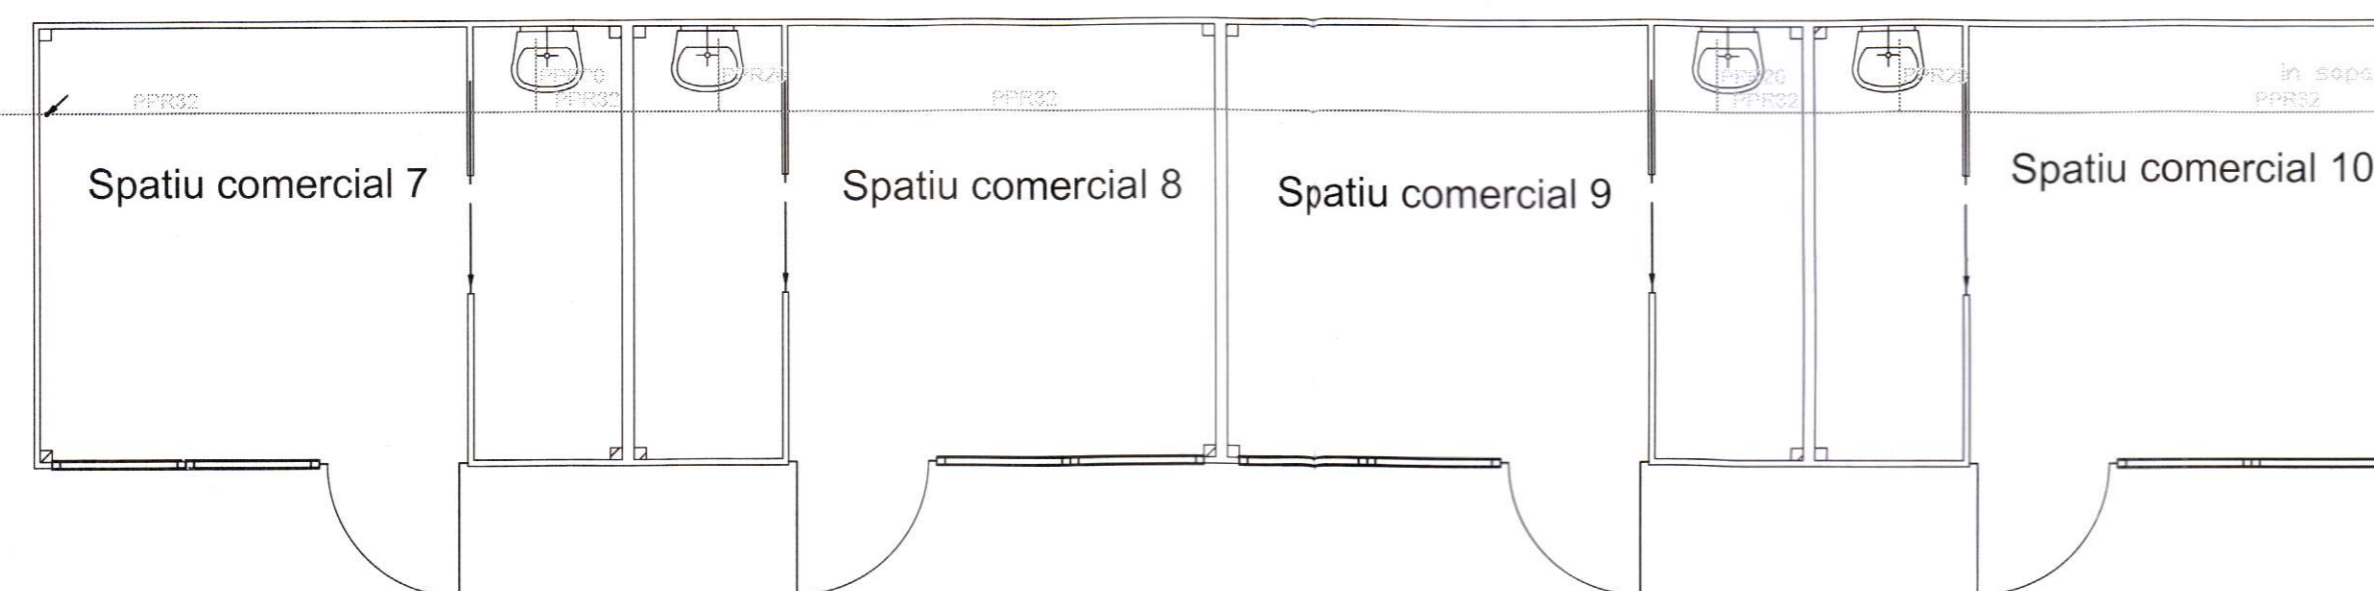
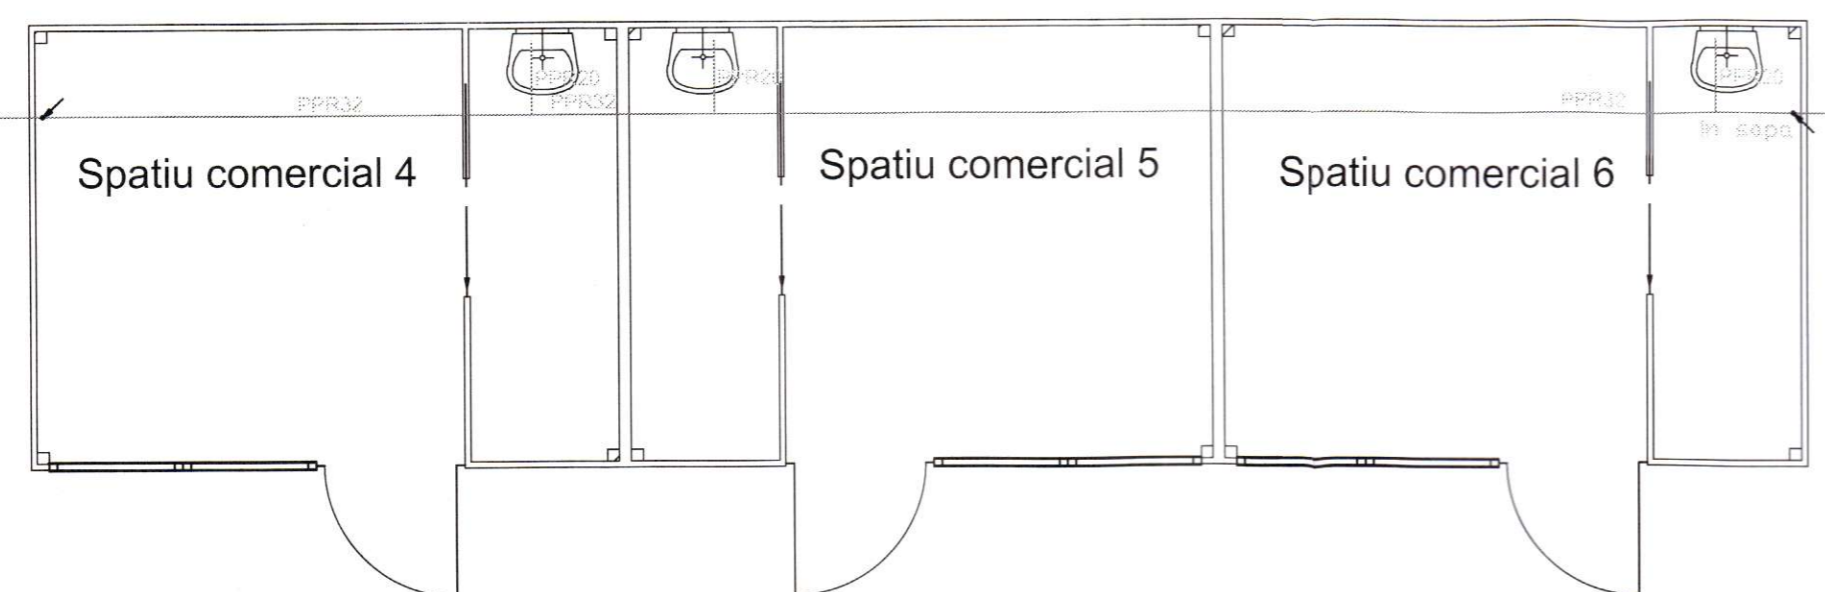
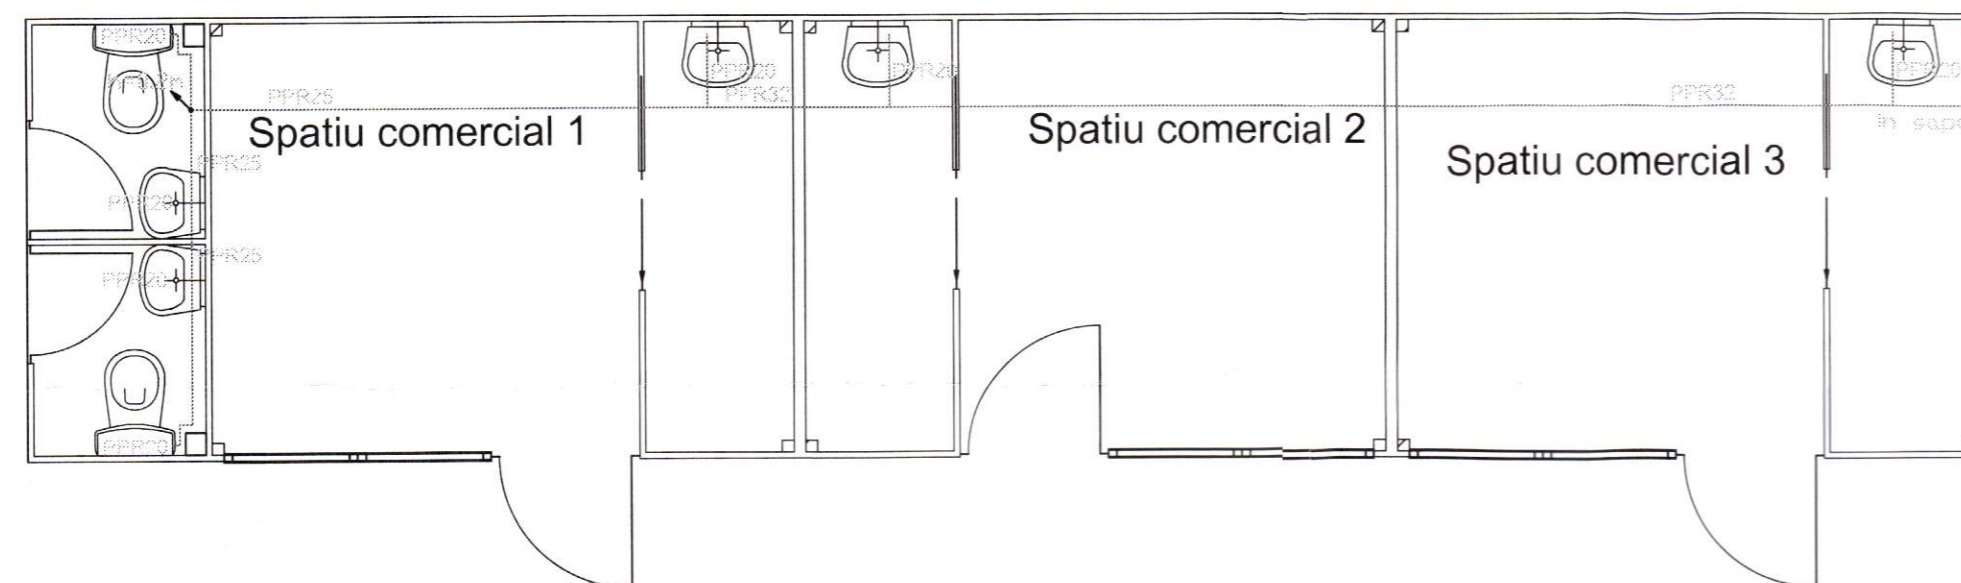


SC 1:100

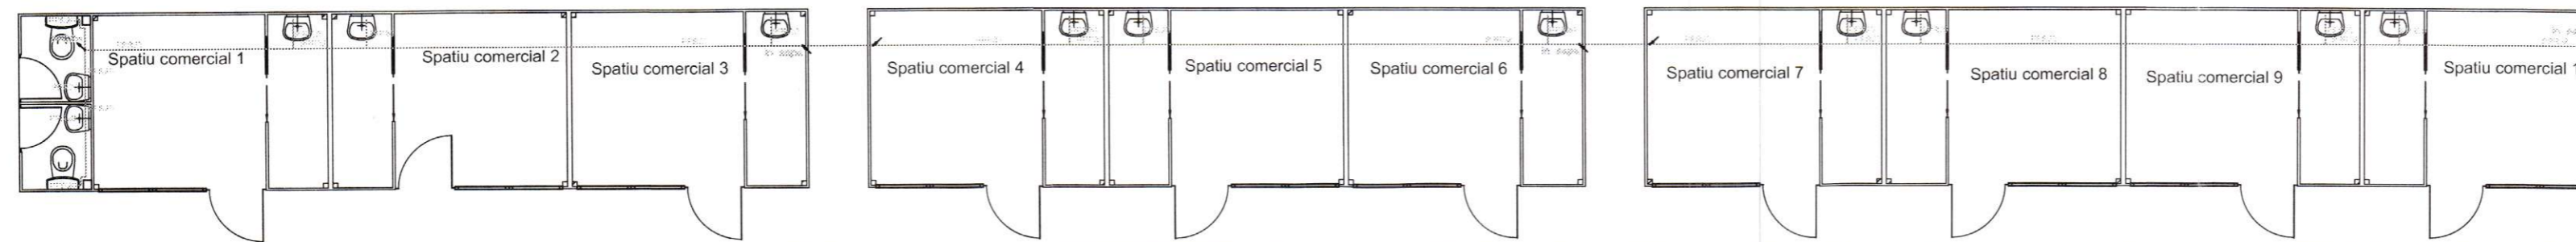

LEGENDA

- conducta alimentare apa rece
- conducta canalizare ape uzate menajere
- robinet de trecere cu sfera
- sifon de pardoseala, Ø50
- piesa de curatire
- reductie
- materialul si dimensiunea conducte, panta

PVC40,i=3.5%

**JUDEȚUL BRAȘOV
MUNICIPIUL FĂGĂRAȘ**

VIZAT SPRE NESCHIMBARE
Anexa la autorizația de construire
Nr. *24* din *24.10.2017*
Arhitect șef, *[Signature]*

VERIFICATOR/ EXPERT	NUME	SEMNATURA	CERINTA	REFERAT/EXPERTIZA NR./DATA
SC TERIFIANT PROD SRL Reg. Com. J08/4129/1994 CUI6838430		Beneficiar: PRIMARIA MUNICIPIULUI FAGARAS		Proiect nr. 25 2017
SPECIFICATIE	SPECIFICATIE	SPECIFICATIE	Scara:	Titlu proiect:
SEF PROIECT	Am. Della Borbat	<i>[Signature]</i>	1:50	CONSTRUIRE SPATII COMERCIALE
PROIECTAT	Ing. Alexandru Vaduva	<i>[Signature]</i>	Data:	Titlu plansa:
VERIFICAT	Ing. Alexandru Vaduva	<i>[Signature]</i>	Sept 2017	INSTALATII SANITARE PLAN PARTER - ALIMENTARE CU APA
				Faza: PT+DE
				Plansa nr. IS01