

Tabel parcelar UAT Fagaras, Jud. Brasov

Tarlaua 24, A 978

COPIE SPRE PUBLICARE

Nr. Tarla	Nr. crt. (ordinea in tarla)	Nr. cadastral inițial	Nr. Carte funciară	Nr. parcela/ (nr. topografic)	Nr. Cad/ Nr.CF	Suprafața parcela din act (mp)	Categ. de folosință din act	Suprafața totală imobil din act (mp)	Suprafața totală imobil determinată (mp)	Nume și prenume proprietar	Act proprietate (nr./data)	Observații
0	1	2	3	4	5	6	7	8	9	10	11	15
	1			978/1		2400	arabil	2400	2400	Barcea Maria	TP nr.28441/ 12.08.2002	
	2			978/2		1500	arabil	1500	1500	Buzete Zorita Stiniguta Sorin Stiniguta Nicolae	PV nr. 8587 / 08.03.2018	
	3			978/3		1000	arabil	1000	1000	Tanase Grigore	TP nr. 30267/ 09.10.2002	
	4			978/4		1100	arabil	1100	1100	Stiniguta Miron Stiniguta Gheorghe	TP nr. 29711/ 09.09.2002	
	5			978/5		1700	arabil	1700	1700	Baciu Nicolae	TP nr. 41529/ 20.07.2007	
	6			978/6		1700	arabil	1700	1700	Fusarau N. Nicolae	TP nr. 00364/ 08.07.2002	
	7			978/7		1700	arabil	1700	1700	Bruda Floarea Lupean Maria Cismas Ioan Cismas Viorel Sida Mioara Modolea Ioan	TP nr. 41538/ 20.07.2006	
	8			978/8		2500	arabil	2500	2500	Angelescu Laura Poldea Sanda Tanasescu Ioan Rau Ileana	TP nr. 00161/ 21.01.1998	
	9			978/9		1700	arabil	1700	1700	Leanca Nicolae Leanca Anuta	TP nr. 28436/ 13.08.2002	
	10			978/10		1500	arabil	1500	1500	Fusarau Ilie	TP nr. 30286/ 09.10.2002	
	11			978/11		1600	arabil	1600	1600	Albu Gheorghe	TP nr. 00302/ 25.10.2001	
	12			978/12		1600	arabil	1600	1600	Rohan Ioan	PV nr. 8589/08.03.2018	
	13			978/13		2200	arabil	2200	2200	Comsa Maria	TP nr. 37769/01.01.2004	
	14			978/14		1400	arabil	1400	1400	Marhao Ana	PV nr. 8590/08.03.2018	
	15			978/15		1100	arabil	1100	1100	Buzete Zorita Stiniguta Sorin Stiniguta Nicolae	PV nr. 8588/08.03.2018	
	16			978/16		1100	arabil	1100	1100	Toader Ana	PV nr. 8591/08.03.2018	
	17			978/17		1800	arabil	1800	1800	Alexandru Ioan	PV nr.9157 /14.03.2018	
	18			978/18		8000	arabil	8000	8000	Zamfr Victoria	TP nr. 00334/17.04.2002	
	19			978/19		3500	arabil	3500	3500	Pojar Eugenia	PV nr. 8592/08.03.2018	
	20			978/20		1100	arabil	1100	1100	Bahnean Magdalena Gridean Maria	TP nr. 29713/ 20/05.2003	
	21			978/21		2000	arabil	2000	2000	Tanase Ioan	PV nr. 8593/08.03.2018	

Nr. tarla	Nr. crt. (ordinea in tarla)	Nr. cadastral inițial	Nr. Carte funciară	Nr. parcela/ (nr. topografic)	Nr. Cad/ Nr. CF	Suprafața parcela din act (mp)	Categ. de folosință din act	Suprafața totală imobil din act (mp)	Suprafața totală imobil determinată (mp)	Nume și prenume proprietar	Act proprietate (nr./data)	Observații
0	1	2	3	4	5	6	7	8	9	10	11	15
	22			978/22			arabil		1052	Teren la dispoziția comisiei locale de fond funciar	Rezerva	
	Total suprafa. Tarla					42200		42200	43252			

Vizat comisia locală de fond funciar
Președinte Sucaciu Gheorghe

SG



OCPI (recepție)

Semnătura și parafa inspectorului
Stampila OCPI

17.02.2020

Oficiul de cadastru și funciară Brașov
Nume și prenume: **ILAPCA RADU**
Funcția: **consilier tehnic**

Intocmit

(numele angajatorului
OCPI)

Executant
Ing. Vass Alexandru
15.11.2019

(Semnătura și stampila)




Data: 15.11.2019

Valabil doar însoțit de planul parcelar recepționat

Plan Parcelar
 Tarla 24, A 978
 UAT Fagaras, Judetul Brasov
 Scara 1:1000
 COPIE SPRE PUBLICARE



Numar de ordine in tarla	Numar cadastral atribuit
1	
2	
3	
4	
5	
6	
7	
8	
9	
10	
11	
12	
13	
14	
15	
16	
17	
18	
19	
20	
21	
22	

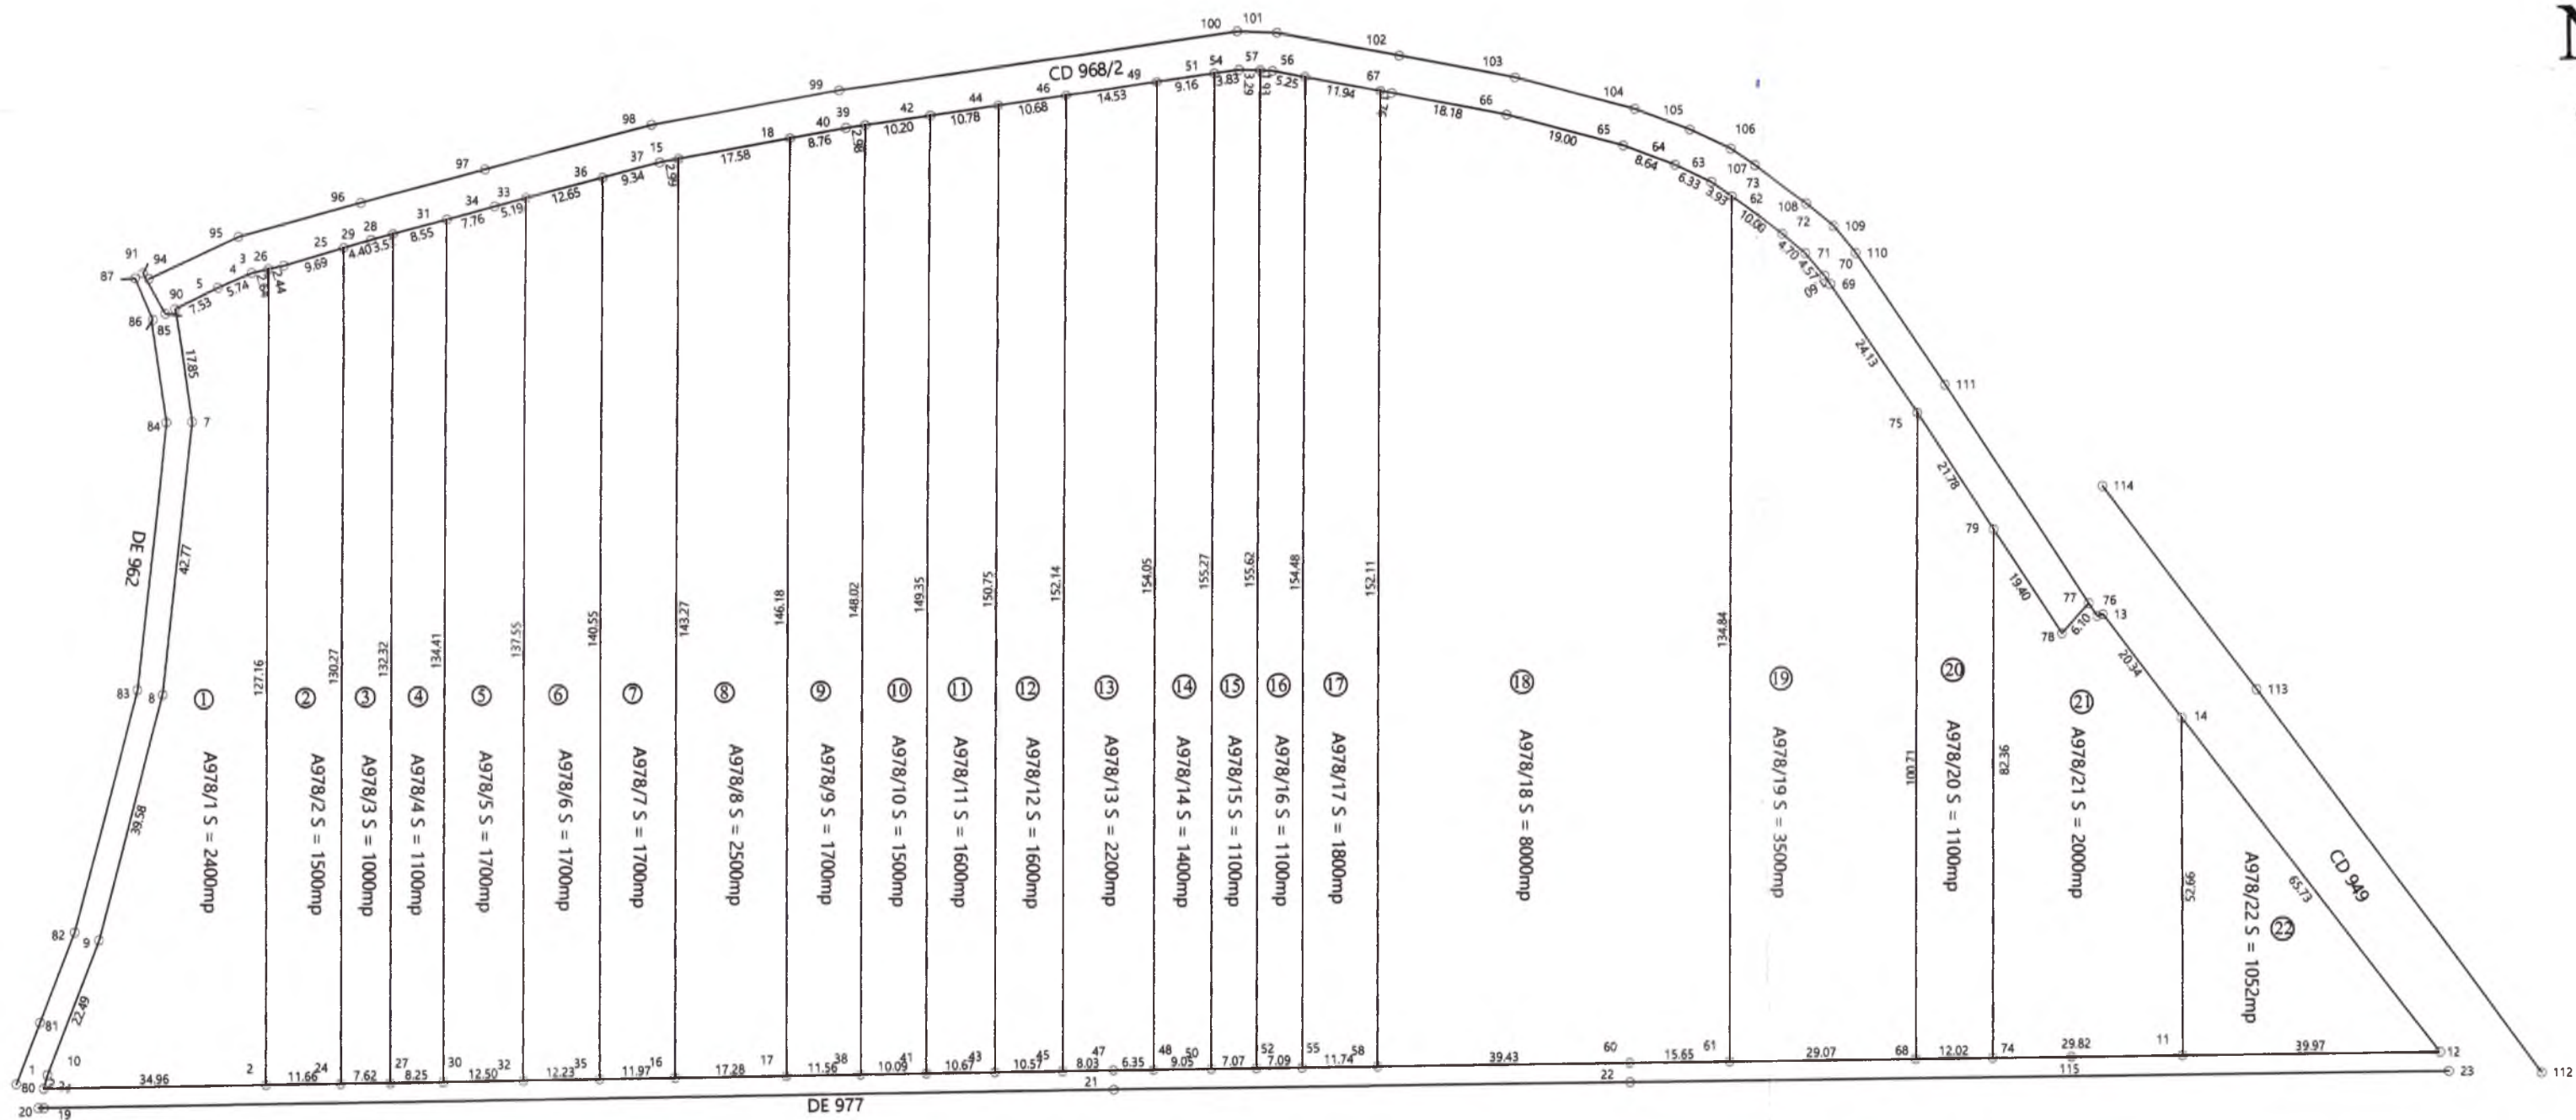

Vizat Comisia locala de fond funciar Fagaras

Presedinte comisie: Sucaciu Gheorghe

Se confirma suprafata din masuratori si
 introducerea imobilului in baza de date

Parafa

Semnatura si data

Stampila OCPI

Executant: ing. Vass Alexandru
 Data: 15.11.2019



Data: 15.11.2019
 Stampila

17.02.2020
 Oficiul de Cadastru și Publicitate Imobiliară Braşov
 Nume și prenume: BULARCA RABU
 Funcția: consilier cadastru



Prezentul plan parcelar este
 valabil insotit de Tabelul Parcelar