

# PLAN PARCELAR

copie spre publicare  
SCARA 1/2000

UAT FAGARAS-JUDETUL BRASOV  
TARLA 25, A 1026




Număr de ordine in tarla	Număr parcela	Număr cadastral atribuit
1	A 1026/1	
2	A 1026/2	
3	A 1026/3	
4	A 1026/4	
5	A 1026/5	

Vizat Comisia locală de fond funciar FAGARAS

Președintele comisiei : PRIMAR SUCACIU GHEORGHE

Data : 10.06.2020

Stampila:

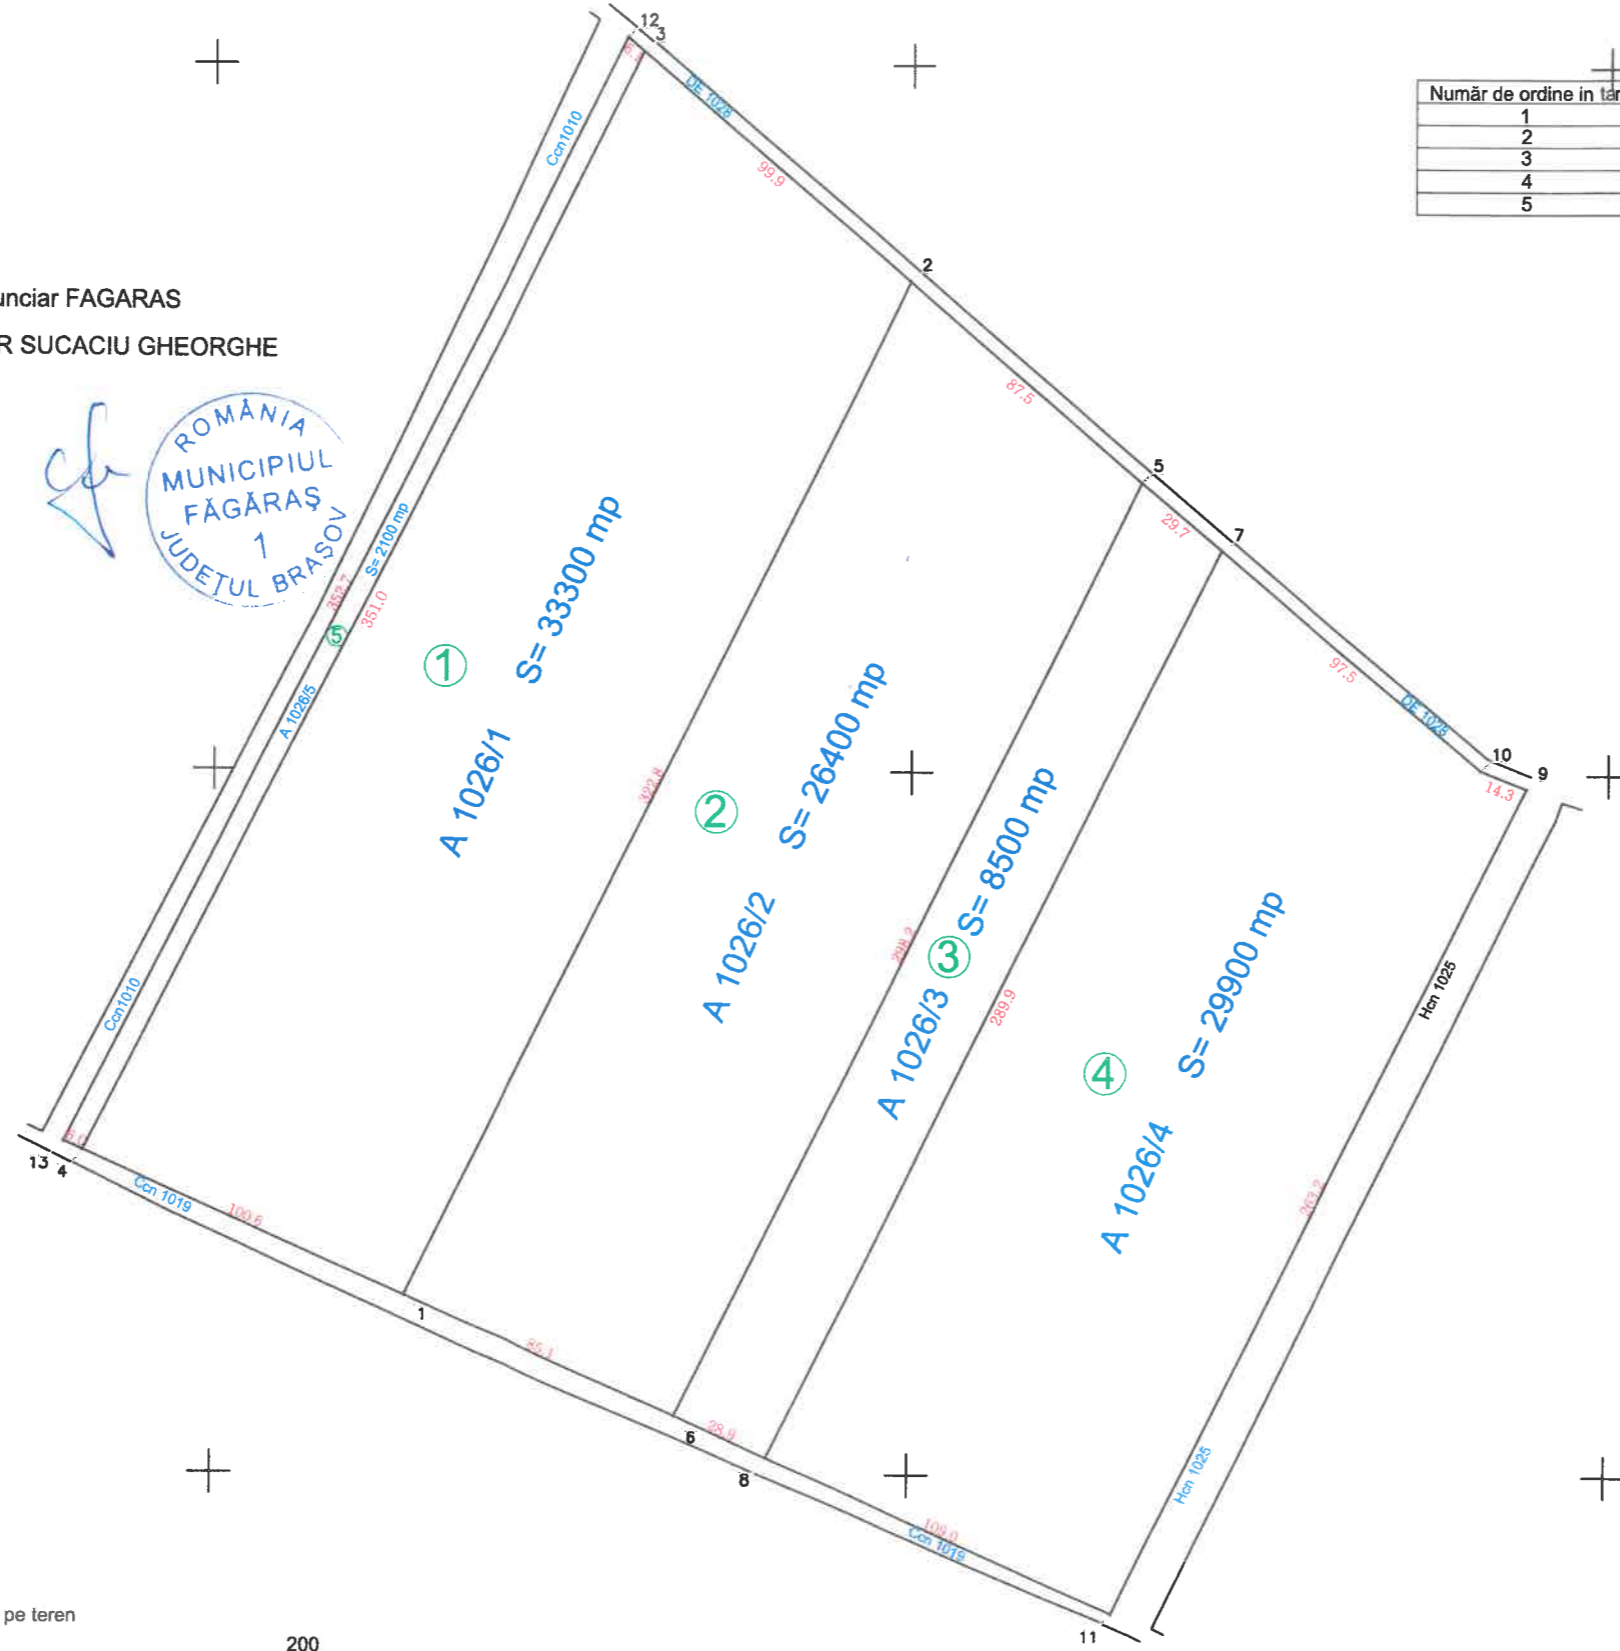

Se confirmă suprafața din măsurători și  
introducerea imobilului in baza de date

Parafa

Semnătura și data:

Oficiul de Cadastru și Publicitate Imobiliară Brășov

Nume și prenume : EULARCA RADU

Funcția : consilier cadastru

Stampila OCPI

Receptionat O.C.P.I. BRASOV


Data : 15.10.2020

Executant

ing. Vlad Drăghici Horațiu



1:2000  
1cm pe plan = 20 m pe teren

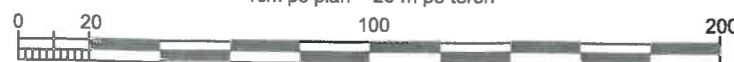

Prezentul plan parcelar este valabil însoțit de Tabelul Parcelar