




PLAN PARCELAR
 copie spre publicare
 SCARA 1:2000
 UAT FAGARAS-JUDETUL BRASOV
 TARLA 2, PS 79,80,De 80/42

Numar de ordine in lista	Numar parcela	Numar cadastral al sup
1	PS 80/1	
2	PS 80/2-3	
3	PS 80/4	
4	PS 80/5	
5	PS 80/6-7	
6	PS 80/8	
7	PS 80/9-13	
8	PS 80/14	
9	PS 80/15	
10	PS 80/16	
11	PS 80/17	
12	PS 80/18	
13	PS 80/19	
14	PS 80/20	
15	PS 80/21	
16	PS 80/22	
17	PS 80/23-26	
18	PS 80/27	
19	PS 80/28-30	
20	PS 80/31	
21	PS 80/32	
22	PS 80/33-34	
23	PS 80/35	
24	PS 80/36	
25	PS 80/37	
26	PS 80/38	
27	PS 80/39	
28	PS 80/40	
29	PS 80/41	
30	PS 79	
31	1401-1402/1/1/2, 1393/1/1/2	
32	DE 80/42	

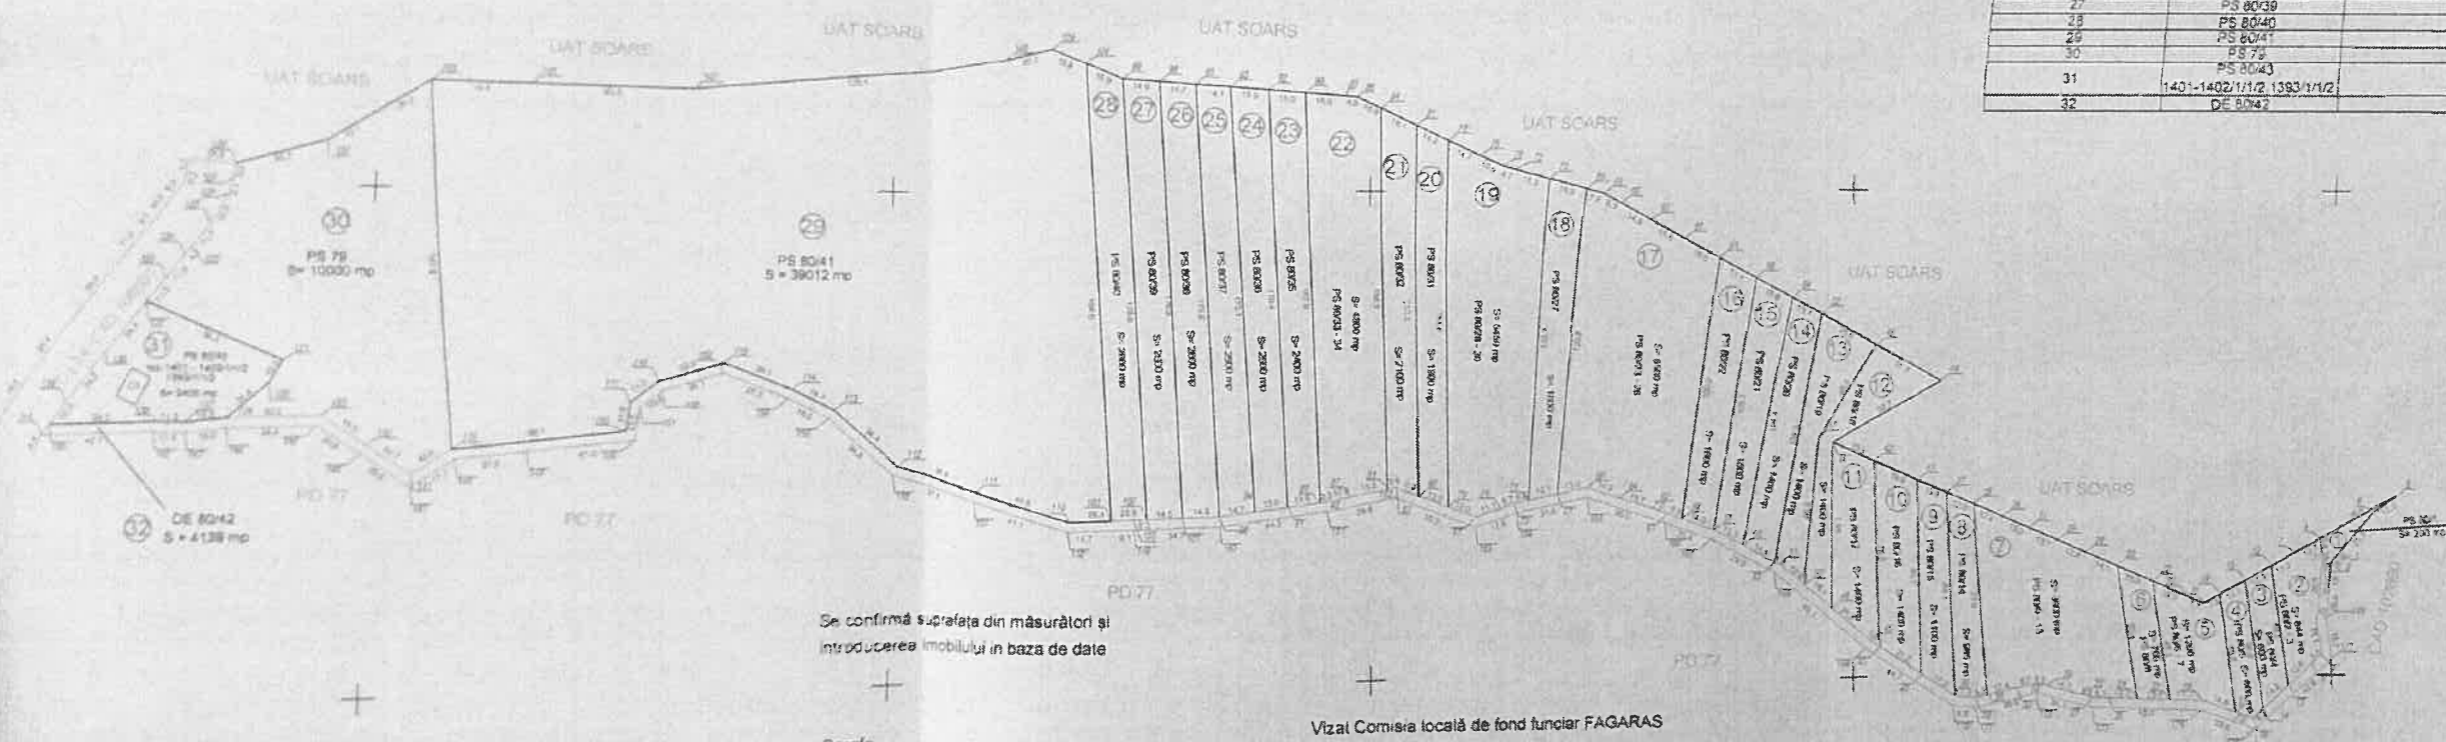

Se confirmă suprafața din măsurători și
 introducerea imobilului în baza de date

Parafa

Semnătura și data

Stampila OCP

Recepțional O.C.P.J. BRASOV

Data

Vizat Comisia locală de fond funciar FAGARAS

Președintele comisiei: PRIMAR SUCACIU GHEORGHE

Data 25.01.2022

Stampila

RPL OCOL SILVIC
 Șef Ocol ing. STANCIU CATALIN

Oficiul de Cadastru și Publicitate Imobiliară Brașov
 Nume și prenume: MUNTEANU IULIA IOANA
 Funcția: CONSILIER CADASTRU
 08.01.2022

Oficiul Silvic
 FAGARASULUI
 JUDEȚUL BRASOV
 22225/24

Prezentul plan parcelar este valabil însoțit de Tabelul Parcelar

Executant,
 Ing. Viad-Drăghiciu Horațiu



1:2000

1cm pe plan = 20m pe teren

