


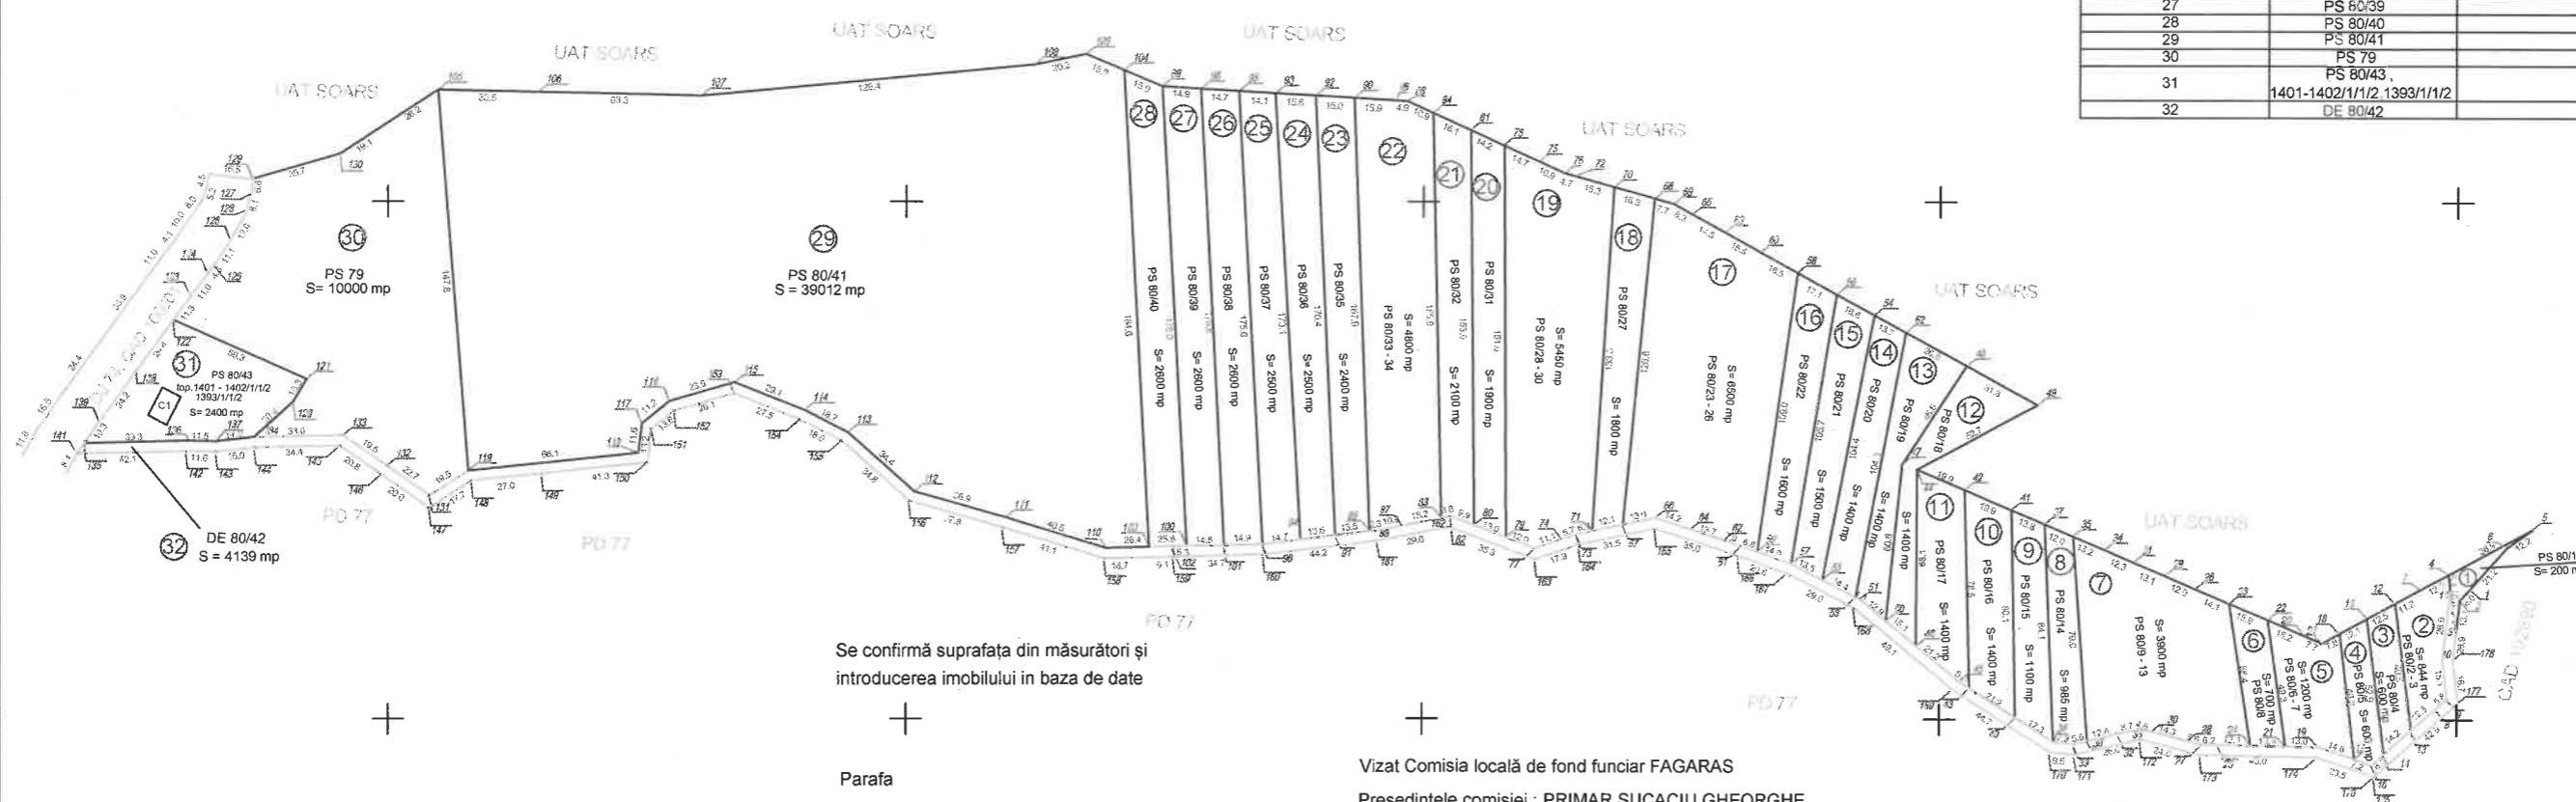

PLAN PARCELAR
copie spre publicare
SCARA 1:2000
UAT FAGARAS-JUDETUL BRASOV
TARLA 2, PS 79,80,De 80/42

Număr de ordine in tarla	Număr parcela	Număr cadastral atribuit
1	PS 80/1	
2	PS 80/2-3	
3	PS 80/4	
4	PS 80/5	
5	PS 80/6-7	
6	PS 80/8	
7	PS 80/9-13	
8	PS 80/14	
9	PS 80/15	
10	PS 80/16	
11	PS 80/17	
12	PS 80/18	
13	PS 80/19	
14	PS 80/20	
15	PS 80/21	
16	PS 80/22	
17	PS 80/23-26	
18	PS 80/27	
19	PS 80/28-30	
20	PS 80/31	
21	PS 80/32	
22	PS 80/33-34	
23	PS 80/35	
24	PS 80/36	
25	PS 80/37	
26	PS 80/38	
27	PS 80/39	
28	PS 80/40	
29	PS 80/41	
30	PS 79	
31	PS 80/43	
32	1401-1402/1/1/2 1393/1/1/2 DE 80/42	



Se confirmă suprafața din măsurători și
introducerea imobilului in baza de date

Parafa

Semnătura și data :

Stampila OCPI

Receptionat O.C.P.I. BRASOV

Data :...../...../.....

Vizat Comisia locală de fond funciar FAGARAS

Președintele comisiei : PRIMAR SUCACIU GHEORGHE

Data :25.01.2022

Stampila:

RPL OCOL SILVIC

Sef Ocol : ing. STANCIU CATALIN

Executant,
ing. Vlad-Drăghici Horațiu

1:2000

1cm pe plan = 20 m pe teren



Prezentul plan parcelar este valabil însoțit de Tabelul Parcelar