

22.01.2022
nr 9^o



PROIECT
HOTĂRÂREA nr.
Din data de

privind însușirea propunerii de închiriere a unor spații proprietate privată, de către Municipiul Făgăraș, ca urmare a necesității eliberării imobilului – unitate de învățământ, situat în Făgăraș, str. Dr. Ioan Șenchea, nr. 104B (fosta Șc. Gen. nr.7) pentru efectuarea lucrărilor prevăzute în proiectul ”Modernizare și extindere Școala Gimnazială nr.7, Municipiul Făgăraș”, în vederea stabilirii continuității și desfășurării activității didactice

CONSILIUL LOCAL AL MUNICIPIULUI FĂGĂRAȘ,
întrunit în ședință.....,

Având în vedere Referatul de aprobare al Primarului Municipiului Făgăraș nr. 2842/1/26.01.2022 și Raportul Compartimentului de specialitate nr. 2842/26.01.2022, privind însușirea propunerii de închiriere a unor spații proprietate privată, de către Municipiul Făgăraș, ca urmare a necesității eliberării imobilului – unitate de învățământ, situat în Făgăraș, str. Dr. Ioan Șenchea, nr. 104B (fosta Șc. Gen. nr.7) pentru efectuarea lucrărilor prevăzute în proiectul ”Modernizare și extindere Școala Gimnazială nr.7, Municipiul Făgăraș”, în vederea stabilirii continuității și desfășurării activității didactice

Văzând amendamentele propuse de către comisiile de specialitate.....,

Având în vedere prevederile art. 1777-1804 Cod civil

În temeiul art. 129, alin.7, lit. a, art. 139, alin.3, lit. g, art. 196, alin.1, lit.a, art. 197, art. 198, alin.1 și alin.2, art. 243, alin.1, lit.a din OUG nr. 57/2019 privind Codul administrativ,

HOTĂRĂȘTE:

Art.1: Se însușește propunerea de închiriere a unor spații proprietate privată, de către Municipiul Făgăraș, ca urmare a necesității eliberării imobilului – unitate de învățământ, situat în Făgăraș, str. Dr. Ioan Șenchea, nr. 104B (fosta Șc. Gen. nr.7), pentru efectuarea lucrărilor prevăzute în proiectul ”Modernizare și extindere Școala Gimnazială nr.7, Municipiul Făgăraș”, în vederea stabilirii continuității și desfășurării activității didactice.

Art.2: Prețul locațiunii, va fi stabilit în urma negocierii cu proprietarii imobilelor, de către Comisia de negociere din care va face parte și un reprezentant al Consiliului Local al Municipiului Făgăraș.

Art.3: Cu ducerea la îndeplinire a prevederilor prezentei hotărâri, respectiv analizarea ofertelor de către Comisia de negociere ce va fi numită prin dispoziție a primarului Municipiului Făgăraș, se încredințează Primarul Municipiului Făgăraș prin Birou cadastru, evidență patrimoniu.

INIȚIATOR,
PRIMAR
GHEORGHE SUCACIU

AVIZAT,
SECRETARUL GENERAL
LAURA ELENA GIUNCA



ROMÂNIA
JUDEȚUL BRAȘOV

MUNICIPIUL FĂGĂRAȘ



Strada Republicii, Nr. 3, 505200, Tel: 0040368 402 949, Fax: 0040368 402 805
Web: www.primaria-fagaras.ro, Email: secretariat@primaria-fagaras.ro

Nr. înregistrare: 2842/26.01.2022

RAPORT AL COMPARTIMENTULUI DE SPECIALITATE LA PROIECTUL DE HOTĂRÂRE A CONSILIULUI LOCAL

privind însușirea propunerii de închiriere a unor spații proprietate privată, de către Municipiul Făgăraș, ca urmare a necesității eliberării imobilului – unitate de învățământ, situat în Făgăraș, str. Dr. Ioan Șenchea, nr. 104B (fosta Șc. Gen. nr.7) pentru efectuarea lucrărilor prevăzute în proiectul ”Modernizare și extindere Școala Gimnazială nr.7, Municipiul Făgăraș”, în vederea stabilirii continuității și desfășurării activității didactice

Având în vedere proiectul ”Modernizare și extindere Școala Gimnazială nr.7, Municipiul Făgăraș” pentru care Municipiul Făgăraș a semnat contractul de finanțare, ce are ca scop: consolidarea structurii de rezistență a celor două corpuri de clădire, extinderea cu un corp de clădire nou ce va adăposti sala de sport, supraetajarea clădirii existente cu un nivel în vederea extinderii de laboratoare și săli de clasă, construirea unui corp nou de clădire – lift exterior, izolarea termică a fațadei, recompartimentarea spațiilor interioare existente în vederea realizării fluxurilor corecte, precum și alte lucrări așa cum sunt descrise în proiectul amintit, fapt ce determină imposibilitatea de a mai putea fi susținute ore de curs în imobilul construcție, situat în Făgăraș, str. Dr. Ioan Șenchea, nr. 104B (fosta Șc. Gen. nr.7), imobil ce se află în administrarea Colegiului Național D-na Stanca Făgăraș, de către cele 18 clase, până la finalizarea lucrărilor,

Luând în considerare necesitatea relocării elevilor care își desfășoară orele de curs în imobilul descris mai sus, precum și întâlnirile ce au avut loc luni 17.01.2022 și vineri 21.01.2022, la sediul Municipiului Făgăraș, cu părinții copiilor precum și cu conducerea Colegiului Național D-na Stanca Făgăraș, întâlniri în cadrul cărora Municipiul Făgăraș, prin d-ul primar, a înaintat propuneri pentru variante de funcționare a activității școlare astfel:

- prima propunere a fost, ca 9 din cele 18 clase să își desfășoare cursurile în incinta imobilului situat în Făgăraș, str. Dr. Ioan Șenchea, nr. 104B, lucrările de reabilitare urmând să se efectueze etapizat, iar celelalte 9 clase să își desfășoare orele de curs într-o altă locație
- a doua propunere a fost ca 9 clase să desfășoare orele de curs în incinta Colegiului Național D-na Stanca Făgăraș, situat în Făgăraș, str. D-na Stanca, nr. 14, cu program dupăamiaza iar 9 clase să își desfășoare orele de curs într-o altă locație

A fost analizată și propunerea unui părinte care a sugerat ca, orele de curs să se desfășoare 1 săptămână on line și o săptămână în format fizic pentru a nu fi nevoiți copii să participe la cursuri cu program în schimburi.

Prima propunere a Municipiului Făgăraș a fost exclusă de către părinți, motivând disconfortul ce ar putea fi creat atât elevilor cât și cadrelor didactice, de faptul că în timpul orelor de curs se desfășoară lucrări de construcții/reparații.

Majoritatea părinților își doresc, ca orele de curs să se desfășoare dimineața, venind cu argumente în acest sens, respectiv faptul că secția germană are în orar mai multe ore de curs, faptul că beneficiază de after school, precum și faptul că elevii nu vor mai putea beneficia, în această variantă de activitățile extrașcolare.

D-na Director a Colegiului Național D-na Stanca Făgăraș a motivat imposibilitatea frecventării orelor de curs în schimburi în incinta imobilului din str. D-na Stanca, nr. 14, datorită faptului că orele de terminare a cursurilor elevilor care își desfășoară activitatea în acest imobil sunt 14,00-15,00, fapt ce ar determina finalizarea orelor de curs în schimbul 2 la o oră foarte târzie, precum și datorită faptului că, elevii care au domiciliul în altă localitate (elevii navetiști) nu au nici un mijloc de transport cu care să ajungă la școală.

S-a mai menționat și solicitarea conducerii Colegiului Național D-na Stanca Făgăraș, către Clubul Copiilor Făgăraș pentru punerea la dispoziție a unui nr. de 4 clase, conducerea Clubului răspunzând pozitiv solicitării, urmând a fi demarată procedura legală în acest sens.



Ținând seama de cele amintite, soluția finală pentru desfășurarea orelor de curs în condiții optime atât pentru elevi cât și pentru cadrele didactice, pe perioada desfășurării lucrărilor de consolidare/reparații/construcție a imobilului situat în Făgăraș, str. Dr. Ioan Șenchea, nr. 104B, a fost închirierea de către Municipiul Făgăraș a unor imobile construcții – proprietate privată, și punerea lor la dispoziția Colegiului Național D-na Stanca Făgăraș, în vederea menținerii continuității activității didactice a elevilor.

Pentru punerea în aplicare a acestei soluții temporare, Municipiul Făgăraș a analizat piața imobiliară și a reușit să obțină două oferte care corespund unei astfel de destinații, respectiv oferta ISOPLUS SPECIAL pentru imobilul situat în Făgăraș, str. Inocențiu Micu Klein, nr. 21, imobil P+2 și curte aferentă în care își pot desfășura activitatea un număr de 9 clase, înregistrată la noi sub nr. 1526/17.01.2022, oferta Bisericii Evanghelice C.A. Făgăraș, pentru imobilul situat în Str. Inocențiu Micu Klein, nr. 8 în care își pot desfășura activitatea un număr de 4 clase, înregistrată la Municipiul Făgăraș sub nr. 2575/21.01.2022 și acceptul Clubului Copiilor Făgăraș situat în Făgăraș, str. D-na Stanca, nr. 33A în care își pot desfășura activitatea un număr de 4 clase, iar o clasă va fi relocată în incinta imobilului din str. D-na Stanca, nr. 14.

Analizând toate cele de mai sus, propunem adoptarea unei hotărâri privind însușirea propunerii de închiriere a unor spații proprietate privată, de către Municipiul Făgăraș, ca urmare a necesității eliberării imobilului – unitate de învățământ situat în Făgăraș, str. Dr. Ioan Șenchea, nr. 104B (fosta Șc. Gen. nr.7), pentru efectuarea lucrărilor prevăzute în proiectul ”Modernizare și extindere Școala Gimnazială nr.7, Municipiul Făgăraș”, în vederea stabilirii continuității și desfășurării activității didactice.

**PRIMAR
GHEORGHE SUCACIU**



NR. CRT.	FUNCȚIA ȘI ATRIBUȚIA	NUMELE ȘI PRENUMELE	DATA	SEMNĂTURA
1.	Arhitect Șef	LILIANA BOER	26.01.2022	
2.	Șef birou cadastru, evidență patrimoniu	ELENA TĂNASE		



ROMÂNIA
JUDEȚUL BRAȘOV

MUNICIPIUL FĂGĂRAȘ

Strada Republicii, Nr. 3, 505200, Tel: 0040368 402 949, Fax: 0040368 402 805
Web: www.primaria-fagaras.ro, Email: secretariat@primaria-fagaras.ro



Nr. înregistrare: 2842/1/26.01.2022

**REFERAT DE APROBARE
LA PROIECTUL DE
HOTĂRÂRE A CONSILIULUI LOCAL**

privind însușirea propunerii de închiriere a unor spații proprietate privată, de către Municipiul Făgăraș,

ca urmare a necesității eliberării imobilului – unitate de învățământ, situat în Făgăraș, str. Dr. Ioan Șenchea, nr. 104B (fosta Șc. Gen. nr.7) pentru efectuarea lucrărilor prevăzute în proiectul ”Modernizare și extindere Școala Gimnazială nr.7, Municipiul Făgăraș”, în vederea stabilirii continuității și desfășurării activității didactice

Având în vedere proiectul ”Modernizare și extindere Școala Gimnazială nr.7, Municipiul Făgăraș” pentru care Municipiul Făgăraș a semnat contractul de finanțare, ce are ca scop: consolidarea structurii de rezistență a celor două corpuri de clădire, extinderea cu un corp de clădire nou ce va adăposti sala de sport, supraetajarea clădirii existente cu un nivel în vederea extinderii de laboratoare și săli de clasă, construirea unui corp nou de clădire – lift exterior, izolarea termică a fațadei, recompartimentarea spațiilor interioare existente în vederea realizării fluxurilor corecte, precum și alte lucrări așa cum sunt descrise în proiectul amintit, fapt ce determină imposibilitatea de a mai putea fi susținute ore de curs în imobilul construcție, situat în Făgăraș, str. Dr. Ioan Șenchea, nr. 104B (fosta Șc. Gen. nr.7), imobil ce se află în administrarea Colegiului Național D-na Stanca Făgăraș, de către cele 18 clase, până la finalizarea lucrărilor.


Luând în considerare necesitatea relocării elevilor care își desfășoară orele de curs în locația descrisă mai sus, precum și întâlnirile ce au avut loc luni 17.01.2022 și vineri 21.01.2022, la sediul Municipiului Făgăraș, cu părinții copiilor precum și cu conducerea Colegiului Național D-na Stanca Făgăraș, întâlniri în cadrul cărora Municipiul Făgăraș, prin d-ul primar, a înaintat propuneri pentru variante de funcționare a activității școlare.

Având în vedere cele de mai sus, vă rugăm să aprobați în consecință.

**PRIMAR
GHEORGHE SUCACIU**



Biserica Evanghelică C.A. Făgăraș
Evangelische Kirchengemeinde Fogarasch
P-ta Republicii, nr.16
505200 Făgăraș

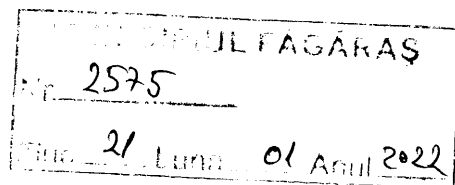

Către: Primăria Municipiului Făgăraș
Făgăraș, Str. Republicii nr. 3
Județul Brașov

Referitor la: oferta detaliată pentru închirierea spațiului situat în Făgăraș, strada Inocentiu Micu Klein, nr. 8, format din clădire și curte aferentă.

Subsemnatul, Michael Dietrich, în calitate de episcop al Bisericii Evanghelice C. A. Făgăraș, care deține în proprietate imobilul situat pe str. Inocentiu Micu Klein, nr. 8 (fosta Grădiniță nr.1), doresc să vă informez că, oferta noastră privind chiria spațiului pe perioada de 18 luni este de 6000 de lei/lunar, pentru următoarele spații din clădire: 2 camere (din care se pot realiza 3), 1 bucătărie, 1 hol, 1 toaletă, însumând aproximativ 208 mp.

Costurile utilităților (curent electric, gaz, apă) vor fi suportate de către Biserica Evanghelică C.A. Făgăraș.

Având în vedere bunele relații cu Colegiul Național Doamna Stanca, suntem dispuși să facem un efort în sprijinul demersului primăriei, pentru asigurarea învățământului secției germane în timpul renovării Școlii Generale nr. 7.

Totodată, vă rog să luați în calcul și o eventuală posibilitate ca spațiul rămas (1 sală de clasă, grup sanitar, bucătărie), care în momentul de față este închiriat la o terță persoană, poate fi inclus în contractul de închiriere. În această situație am putea negocia, chiar și cu plata utilităților direct de către utilizator.

Anexăm o schiță a clădirii cu spațiile oferite spre chirie.

Data: 21.01.2022

Cu deosebită stimă,

Biserica Evanghelică C.A. Făgăraș


Michael Dietrich (episcop)



PLAN DE SITUATIE
 IMOBIL NR. 8
 STRADA I. M. KLEIN
 SCARA 1 : 250



Str. I. M. Klein

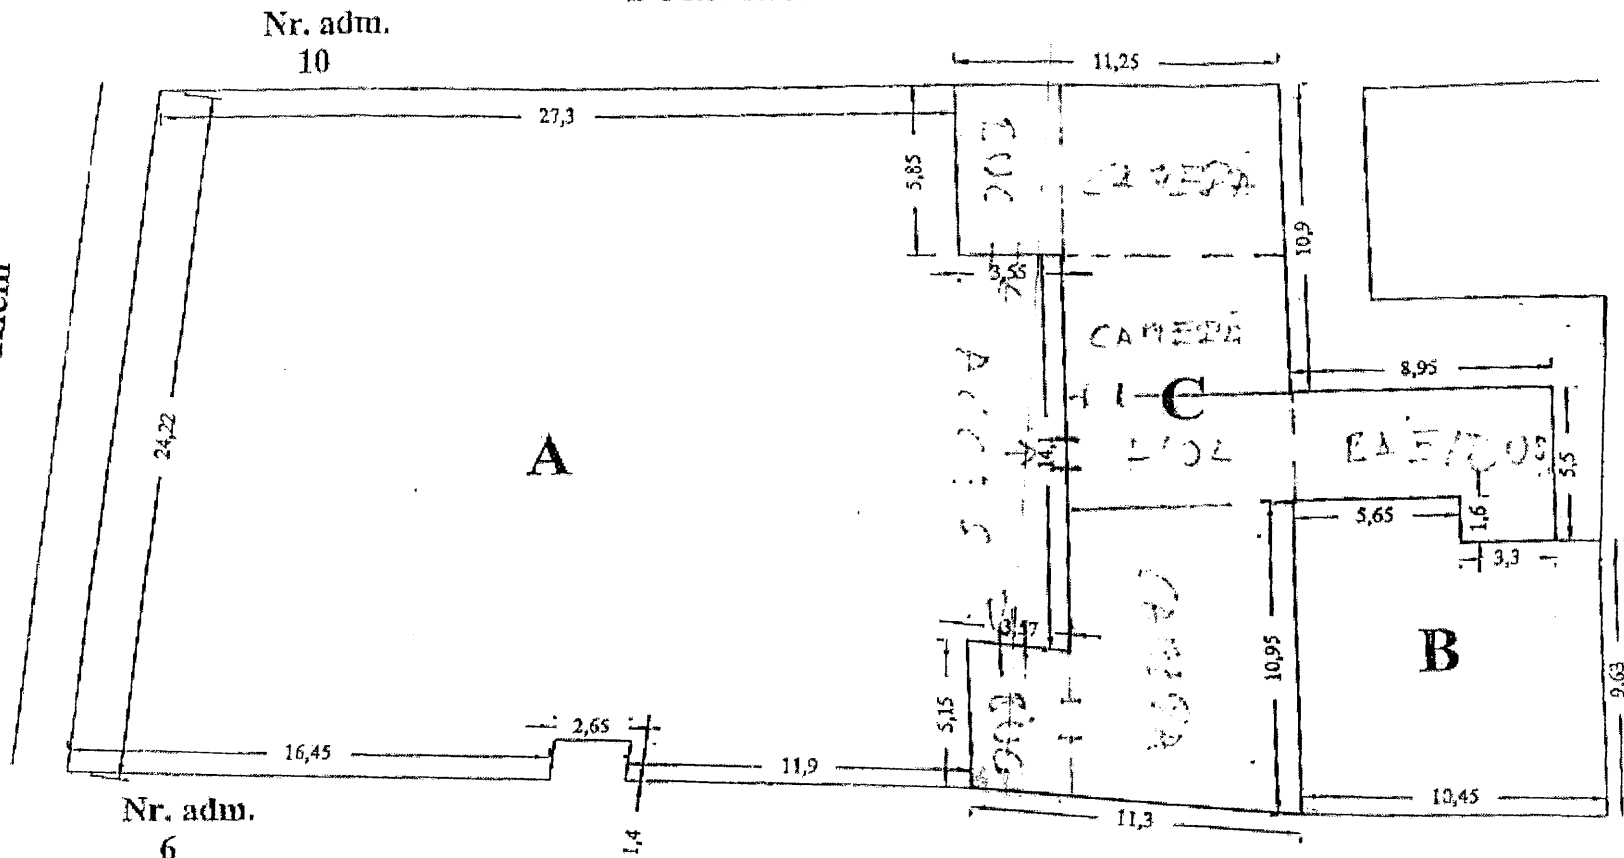

Nr. adm.
10

Nr. adm.
11
Str. Libertatii

Nr. adm.
6

ANEXA NR. 6

A + B - TEREN
 S = 863,5 mp

C - CONSTRUCTII
 S = 274 mp

Subject **Fw: cerere oferta**
Expeditor Isoplus Special <isoplusspecial@yahoo.com>
Destinatar secretariat@primaria-fagaras.ro <secretariat@primaria-fagaras.ro>
Data 2022-01-17 10:40



- SSCN000522011413030.pdf(~1,4 MO)

Nr. 1526/14.01.2022

----- Forwarded Message -----

From: Isoplus Special <isoplusspecial@yahoo.com>
To: secretariat@primaria-fagaras.ro <secretariat@primaria-fagaras.ro>
Sent: Friday, January 14, 2022, 01:42:16 PM GMT+2
Subject: Re: cerere oferta

Buna ziua,

In atasament va trimit oferta pentru inchirierea unui imobil in care asiguram functionarea a 9 clase de scoala cu toate facilitatile si inclusiv curte proprie.

Va rugam sa analizati oferta si daca o acceptati va rog sa ne comunicati urgent ca in maxim 30 de zile , adica pana in 15 februarie , spatiu sa fie functional si sa fie predat pentru utilizare.

Precizam ca pentru a fi utilizat in scopul solicitat de dvs este nevoie de unele compartimentari si amenajari , de care noi nu am avut nevoie, si care presupun si unele deteriorari ale conceptiei actuale.

Aceste amenajari suplimentare si inutile pentru noi sunt estimate la cca 17000 euro+TVA

Ca sa evitam anumite complicatii birocratice , am acceptat ca aceste amenajari sa fie suportate in totalitate de noi , fara sa crestem chiria.

Asteptam raspunsul dvs.

Va multumim

On Monday, January 10, 2022, 12:55:15 PM GMT+2, <secretariat@primaria-fagaras.ro> wrote:

Buna ziua,

Va trimitem atasat cererea de oferta pentru inchirierea cladirii situata in strada Iocentiu Micu Klein nr. 21.

Asteptam cu interes oferta Dvs.



ROMANIA
JUDEȚUL BRAȘOV



MUNICIPIUL FĂGĂRAȘ

Strada Republicii, Nr. 3, 505200, Tel: 0040368 402 949, Fax: 0040368 402 805
Web: www.primaria-fagaras.ro, Email: secretariat@primaria-fagaras.ro

Cerere de oferta

Către,

MUNICIPIUL FĂGĂRAȘ		
Nr.	6/0	
Ziua	Luna	Anul
10	01	2022

ISOPLUS SPECIAL SRL

Municipiul Făgăraș, Str. Titu Perteș, Bloc 6, Scara C, Apartament 1, Județ Brașov



Vă rugăm a dispune să ni se trimită o ofertă detaliată pentru închirierea în întregime a spațiului comercial situat în Făgăraș, strada Inocențiu Micu Klein, nr 21, format din clădire P+2 și curtea aferentă. Precizăm că spațiul va fi folosit pentru desfășurarea cursurilor claselor 0-4 ale Școlii Generale Nr. 7 pe perioada în care clădirea școlii va fi în reabilitare.

În conceperea ofertei, vă rugăm să țineți cont de perioada pentru care solicităm închirierea spațiului, care este de 18 luni.

Așteptăm cu interes răspunsul Dvs.

Semnatura,

Gheorghe Sueaciu
Primar



Data,
10.01.2022

SC IGI RENT IMOBILIARE SRL J8/1159/2015 CUI RO34765288

-Societate autorizata conform Legii 126 privind regimul materialelor explozive-
Str.Titu Pertea 6 /C /1 Fagaras jud. Brasov Cont RO59BRDE080SV80960770800 BRD
Fagaras - Telefon 0268210385 ; 0728994488 ; Fax 0268210385
Nr. 1/14.01.2022

O F E R T A

Catre

**MUNICIPIUL FAGARAS -
Domnule Primar**

Referitor la adresa dvs nr 610 din 10.01.2022 va informam ca societatea noastra va poate asigura inchirierea unui imobil P+Et. 1+Et. 2 + curte , situat in strada Inocentiu Micu Klein nr.21 , pentru 18 luni , astfel:

1. imobil P+Et. 1+Et. 2 – format din 9 clase , 3 grupuri sanitare , holuri de acces, scari si officii = 620 mp util
2. Curte imprejmuita = 587 mp

PRETUL

1. 9 euro /mp/luna x 18 luni =imobil P+Et. 1+Et. 2 – format din 9 clase , 3 grupuri sanitare , holuri de acces, scari si officii = 620 mp util = rezulta un pret total de 100440 euro/18 luni
2. 1 euro /mp/luna x 18 luni =Curte imprejmuita = 587 mp curte = rezulta un pret total de 10566 euro/18 luni
3. TOTAL = 111006 euro / 18 luni

Preturile nu contin T.V.A.

Precizam ca in acest pret sunt incluse si cheltuieli initiale pentru amenajarea spatiului la cerintele solicitate si a gardului de la drum , care le apreciem la cca 17000 euro.

Se vor emite si achita in lunile respective urmatoarele facturi :

- Factura nr 1 de chirie ce va reprezenta 1/3 din suma totala de 111006 euro in luna februarie 2022 pentru semestrul I din anul 2022 = 37002 euro , suma din care o parte o folosim exclusiv pentru acoperirea cheltuielilor de amenajare in suma de 15000 euro, lucrari facute exclusiv pentru a aduce spatiu la standardele si nevoile dvs asa cum ati solicitat amenajarile.

-Factura nr. 2 de chirie ce va reprezenta 1/3 din suma totala de 111006 euro in luna august 2022 pentru semestrul II din anul 2022 = 37002 euro .

-Factura nr. 3 de chirie ce va reprezenta 1/3 din suma totala de 111006 euro in luna februarie 2023 pentru semestrul I din anul 2023, pana la finalizarea celor 18 luni de contract = 37002 euro.

Chiria se va datora si achita in cele 3 transe si pentru cele 3 semestre, indiferent daca scoala va functiona sau nu in aceasta perioada (din cauza restrictiilor de covid sau vacante sau alte cauze neprevazute), deoarece spatiul va ramane la dispozitia dvs pentru toata perioada celor 18 luni.

Cheltuielile de intretinere, apa , curent electric, gaz metan, canalizare , salubritate, telefon si internet se va suporta de locatar la preturile efectiv practicate de furnizorii de servicii.


Data predarii spatiului ar fi 15 februarie 2021 si data restituirii spatiului va fi 15 iulie 2023, cand se vor intocmi procese verbale de predare primire cu starea imobilului inchiriat.

In afara de murdarirea peretilor , orice alte stricaciuni fata de starea initiala, se va consemna in acte constatatoare , si se vor suporta de locatar, prin remedierea fizica sau prin facturarea si achitarea contravalorii devizului pentru remedierea lor.


Daca mai aveti nevoie de alte clarificari noi va stam la dispozitie.

Va multumim
Cu multa stima,


DIRECTOR
Ion Curiman

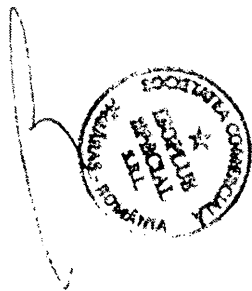

RELEVÉ PLAN SUBSOL

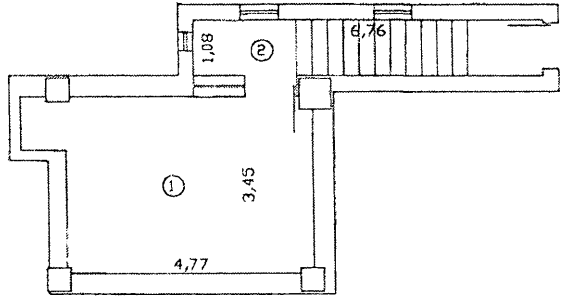

RELEVÉ PLAN PARTER

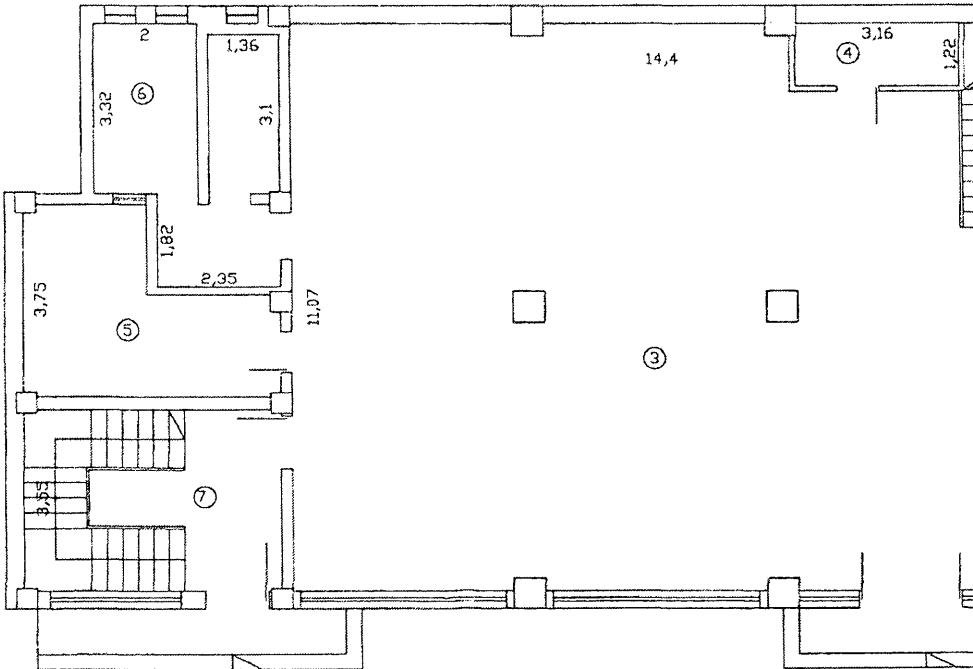


RELEVU EXPOZITIE SI BIRDURI

Scara 1:100


Nr. cad.	Supraf. CF	Adresa Imobilului	
105456	376 mp	Fagaras, str. I.M. Klein nr.21	
CF nr. 105456		UAT	Fagaras
Cod unitate Individuala(U) 105456-C1-U2			

* SE INSTITUIE SERVITUTE DE TRECERE IN FAVOAREA U3,
ASUPRA U2 PE CASA SCARII DE ACCES LA U3.

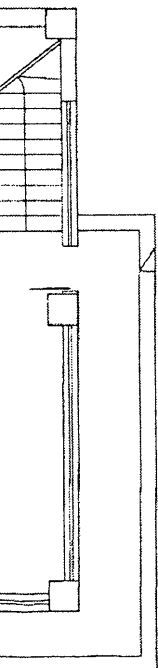


Nr.	Denumire	Supraf. utila
incapere	incapere	(mp)
1	boxa beci	17.2
2	acces beci	7.3
3	sala expozitie	154.1
4	camera tehnica	3.9
5	oficiu	13.9
6	grup sanitar	15.0
7	casa scarii acces U3	17.5
-		-
Suprafata utila		228.9
-	-	-
Executant, Ing. Ansu Ovidiu		Receptorat, Semnatura si parafa
Semnatura si stampila Data 10.2020		Stampila BCPI Data

RELEVÉ PLAN ETAJ 1

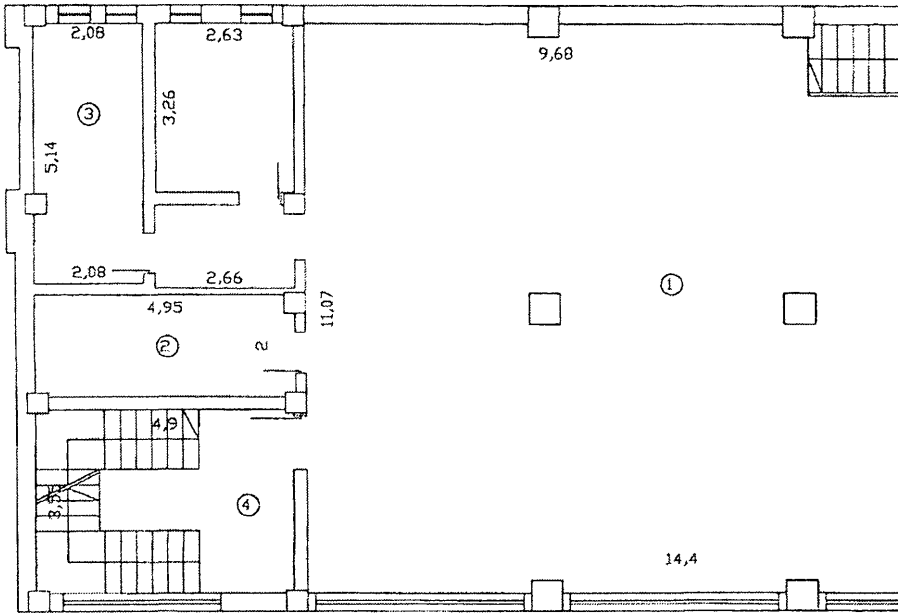

RELEVU EXPOZITIE SI BIRDURI
Scara 1:100

Nr. cad.	Supraf. CF	Adresa imobilului	
105456	376 mp	Fagaras, str. I.M. Klein nr.21	
CF nr. 105456		UAT	Fagaras
Cod unitate individuala(U) 105456-C1-U2			

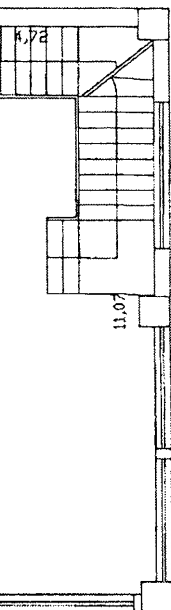


* SE INSTIUIE SERVITUTE DE TRECERE IN FAVDAREA U3,
ASUPRA U2 PE CASA SCARII DE ACCES LA U3.

Nr. incapere	Denumire incapere	Supraf. utila (mp)
1	expozitie	158.5
2	oficiu	9.8
3	grup sanitar	23.6
4	casa scarii acces U3	17.4
	Suprafata utila	209.3
-	-	-


Executant, Ing. Arsu Ovidiu	Receptionat, Semnatura si parafa
Semnatura si stampila Data 10.2020	Stampila BCPI Data

RELEVÉ PLAN ETAJ 2

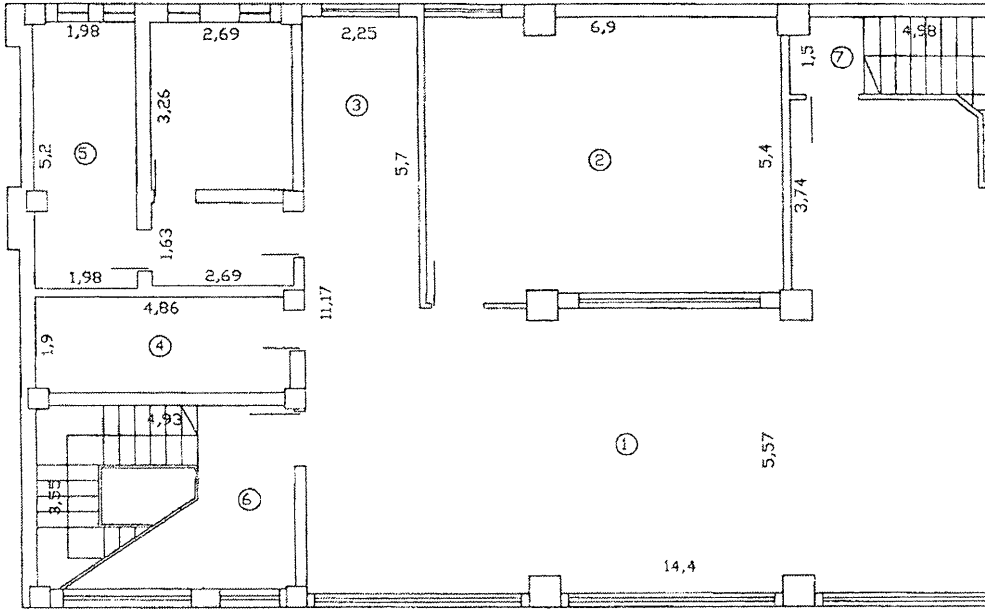

RELEVU EXPOZITIE SI BIRDURI
Scara 1:100

Nr. cad.	Supraf. CF	Adresa imobilului	
105456	376 mp	Fagaras, str. I.M. Kleli nr.21	
CF nr. 105456		UAT	Fagaras
Cod unitate individuala(U) 105456-C1-U3			

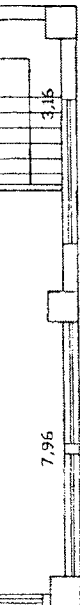

* SE INSTITUTE SERVITUTE DE TRECERE IN FAVDAREA U3,
ASUPRA U2 PE CASA SCARII DE ACCES LA U3.

Nr. incapere	Denumire incapere	Supraf. utila (mp)
1	expozitie	97.1
2	birou	37.4
3	oficiu	12.8
4	oficiu	9.2
5	grup sanitar	23.7
6	casa scarii acces U3	17.5
7	casa scarii	9.5
Suprafata utila		207.2
-	-	-
Executant, Ing. Arsu Ovidiu		Receptionat, Semnatuira si parafa
Semnatuira si stampila Data 10.2020		Stampila BCPI Data