


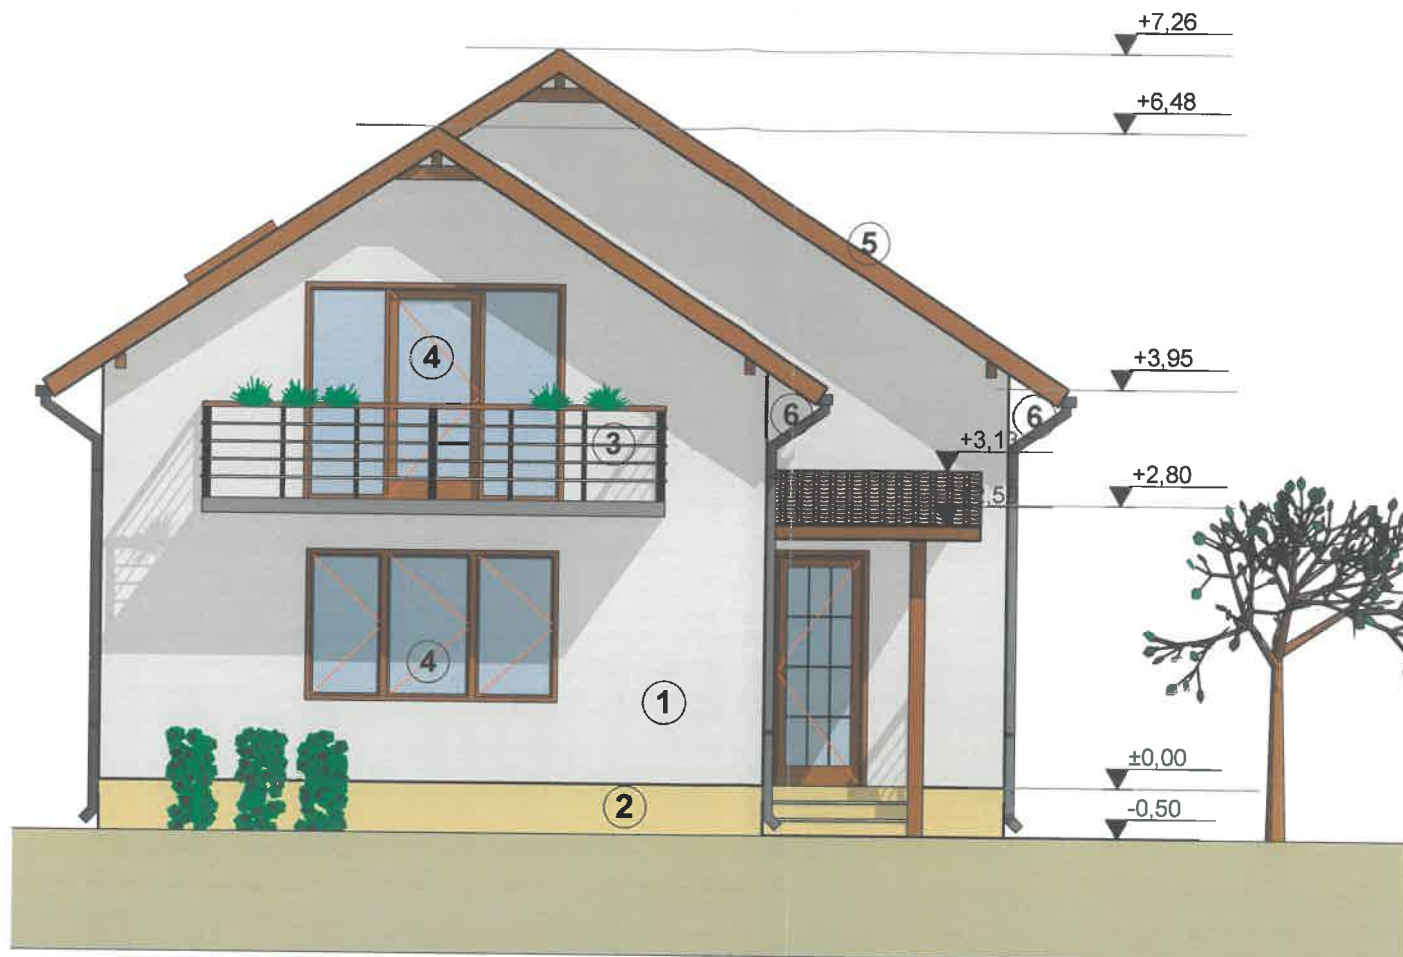

FATADA VEST LOCUINTA
SC.1:75



FATADA SUD LOCUINTA
SC.1:75



PERSPECTIVA DINSPRE
SUD-VEST

- 1- tencuiala decorativa siliconata alba
2- soclu ciemt cu pigment ocru
3- balustrada fier forjat
4- tamplarie lemn cu geam termopan
5- invelitoare tigla tip Bramac
6- jgheab si burlan tabla galvanizata

JUDETUL BRASOV
PRIMĂRIA MUNICIPIULUI
FĂGĂRAȘ

VIZAT SPRE NESCIMBARE
la autorizatia de construire
desfiintare

Nr. 9 din 26.03.2021
Arhitect șef



VERIFICATOR/ EXPERT	NUME	SEMNATURA	CERINTA	REFERAT EXPETIZA NR/ DATA	
s.c. TERIFIANT PROD s.r.l J08/4129/1994 CIF 6838430 sediu: str.Stejarului, bl.28A,sc.A,ap.7,loc.Fagaras				Beneficiar/ Adresa	BORTIAN AUGUSTIN-GHE. SI BORTIAN ELENA- ANA , str.I.G. Ogoranu, nr.14, loc.Fagaras Pr.nr. 45/24
SPECIFICATIE	NUME	SEMNATURA	SCARA 1:75	Titlul proiectului	CONSTRUIRE LOCUINTA P+M SI IMPREJMUIRE Faza D.T.A.C.
SEF PROIECT	arh.Delia Barbat		DATA IAN. '20	Titlul plansei	FATADE V SI S, PERSPECTIVA LOCUINTA
PROIECTAT	arh.Delia Barbat				Pl.nr. 5
DESENAT	arh.Delia Barbat				