



FATADA STANGA

FATADE PROPUSE STANGA, DREAPTA Sc.:1:100

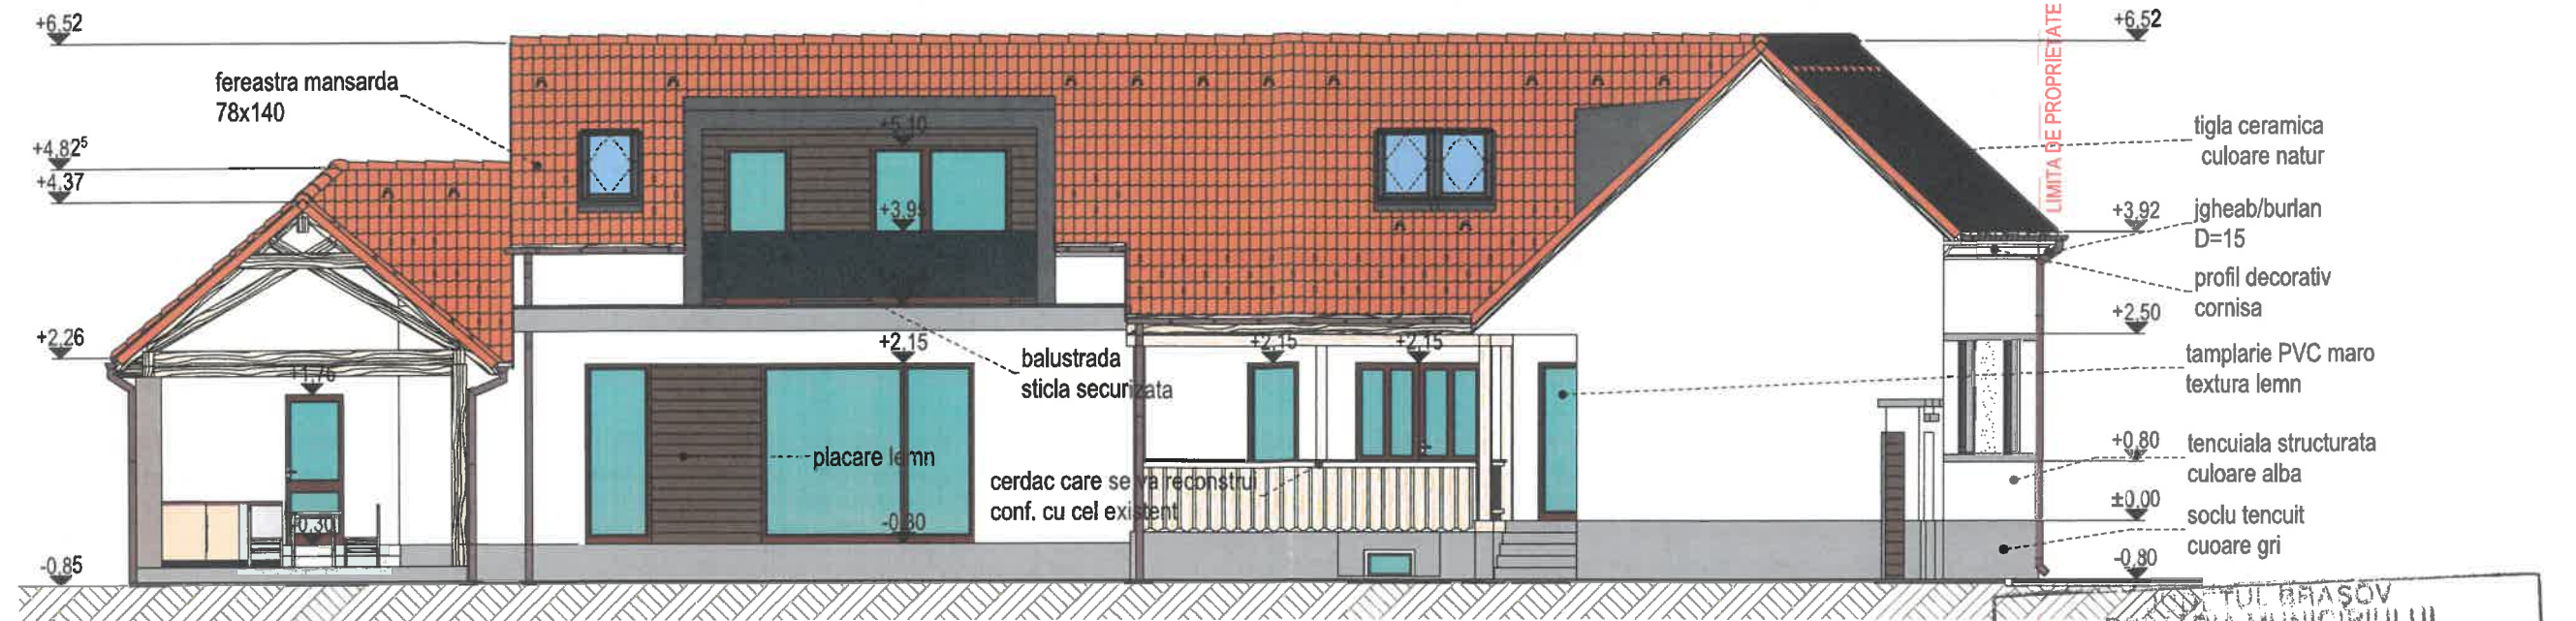

FATADA DREAPTA

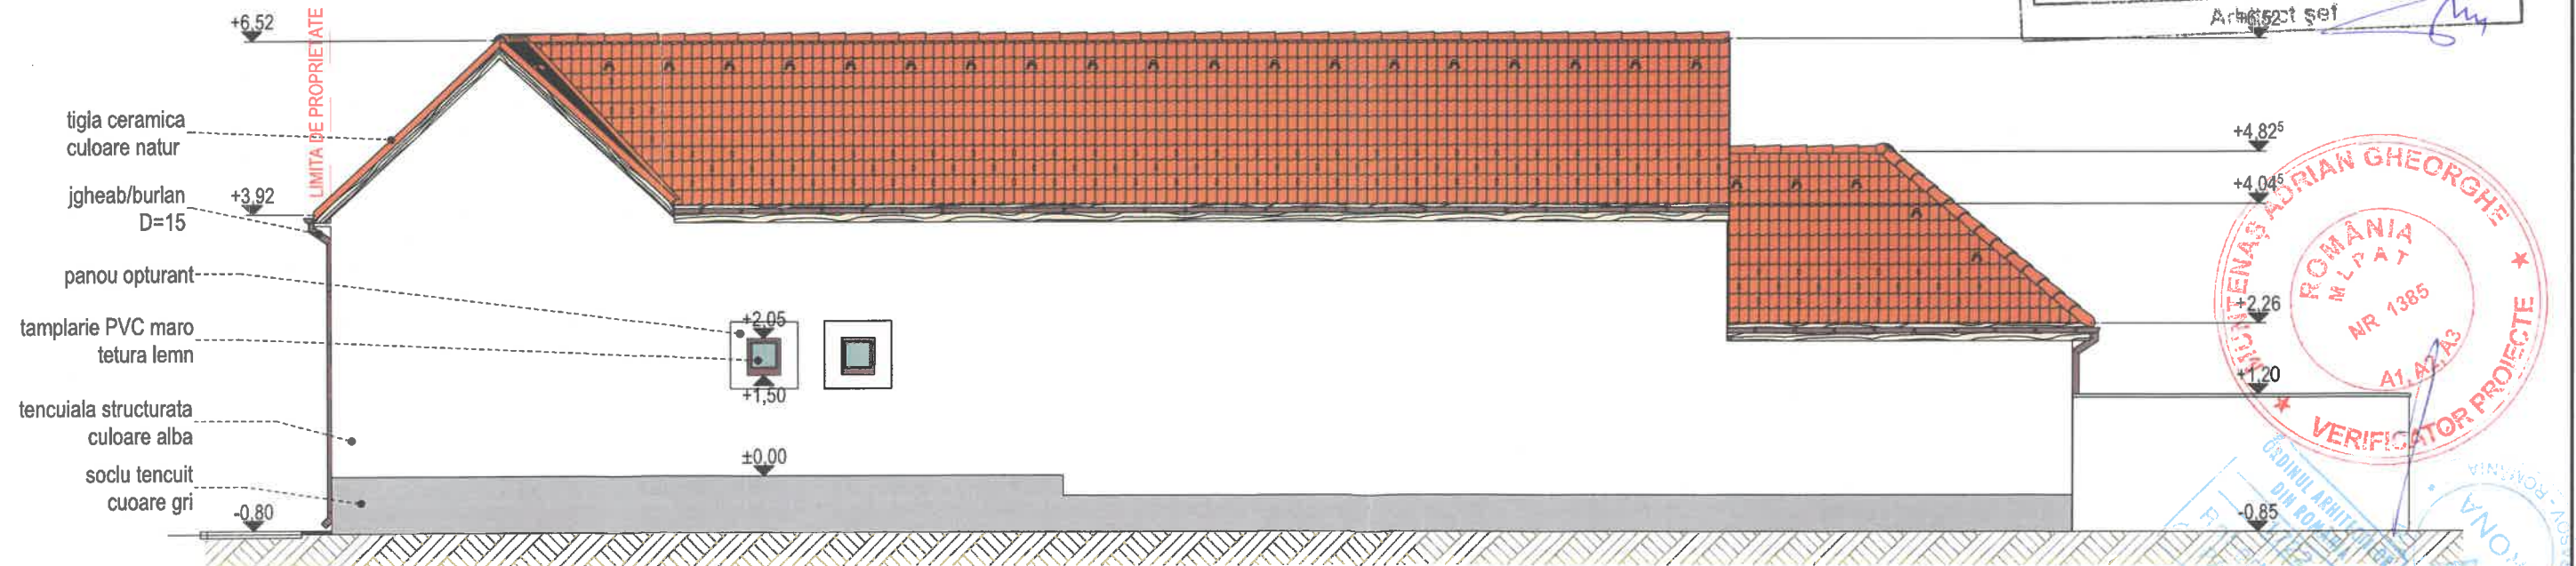

JUDEȚUL BRĂSOV
 PRIMĂRIA MUNICIPIULUI FAGARAS
 VIZAT SPRE NESCHIMBARE
 Anexa la autorizația de construire
 Nr. 12 din 22.04.2024
 Arhitect sef



Proiectant general:	FEJER E.S. Tarlungești, Str. Salcamlor, Nr. 173 TEL 0742892029 C.U.I. 38164043 JB/2491/2017			Beneficiar:	TAULEA IONELA ELENA si MUNTEANU IONUT		Proiect Nr.:	P 12/2024
	Proiectant arhitectura: KRONA mkt s.r.l. C.U.I. 36125862 JB / 1153 / 2016			Titlu proiect:	EXTINDERE SI MANSARDARE LOCUINTA		Faza:	D.T.A.C
SEF PROIECT	Arh. RADU PATZELT	SEMNATURA	SCARA: 1:100	Amplasament:	Jud. Brasov, Mun. Fagaras, Str. George Cosbuc, Nr.32		Plansa Nr.:	A. 16
PROIECTAT	Arh. RADU PATZELT		DATA: IAN. 2024	Titlu plansa:	FATADE PROPUSE STANGA, DREAPTA			
DESENAT	ing. Fejer Arpad							

*CLASA DE IMPORTANTA "IV" $\gamma=0.8$	(P100-1-2013)
*CATEGORIA DE IMPORTANTA "D"	(HG 766-97)
*GRADUL II DE REZISTENTA LA FOC	(P118-99)
*ZONA SEISMICA: $ag=0.2g$ m/s^2 , $T_c=0.7s$	(P100-1-2013)
*ZONA DE VANT: $V=27m/s$	(CR-1-1-4-12)
*ZONA ZAPADA: $Sok=2.0kN/m^2$	(CR-1-1-3-13)