


A PRINCIPALA

cara=1:50

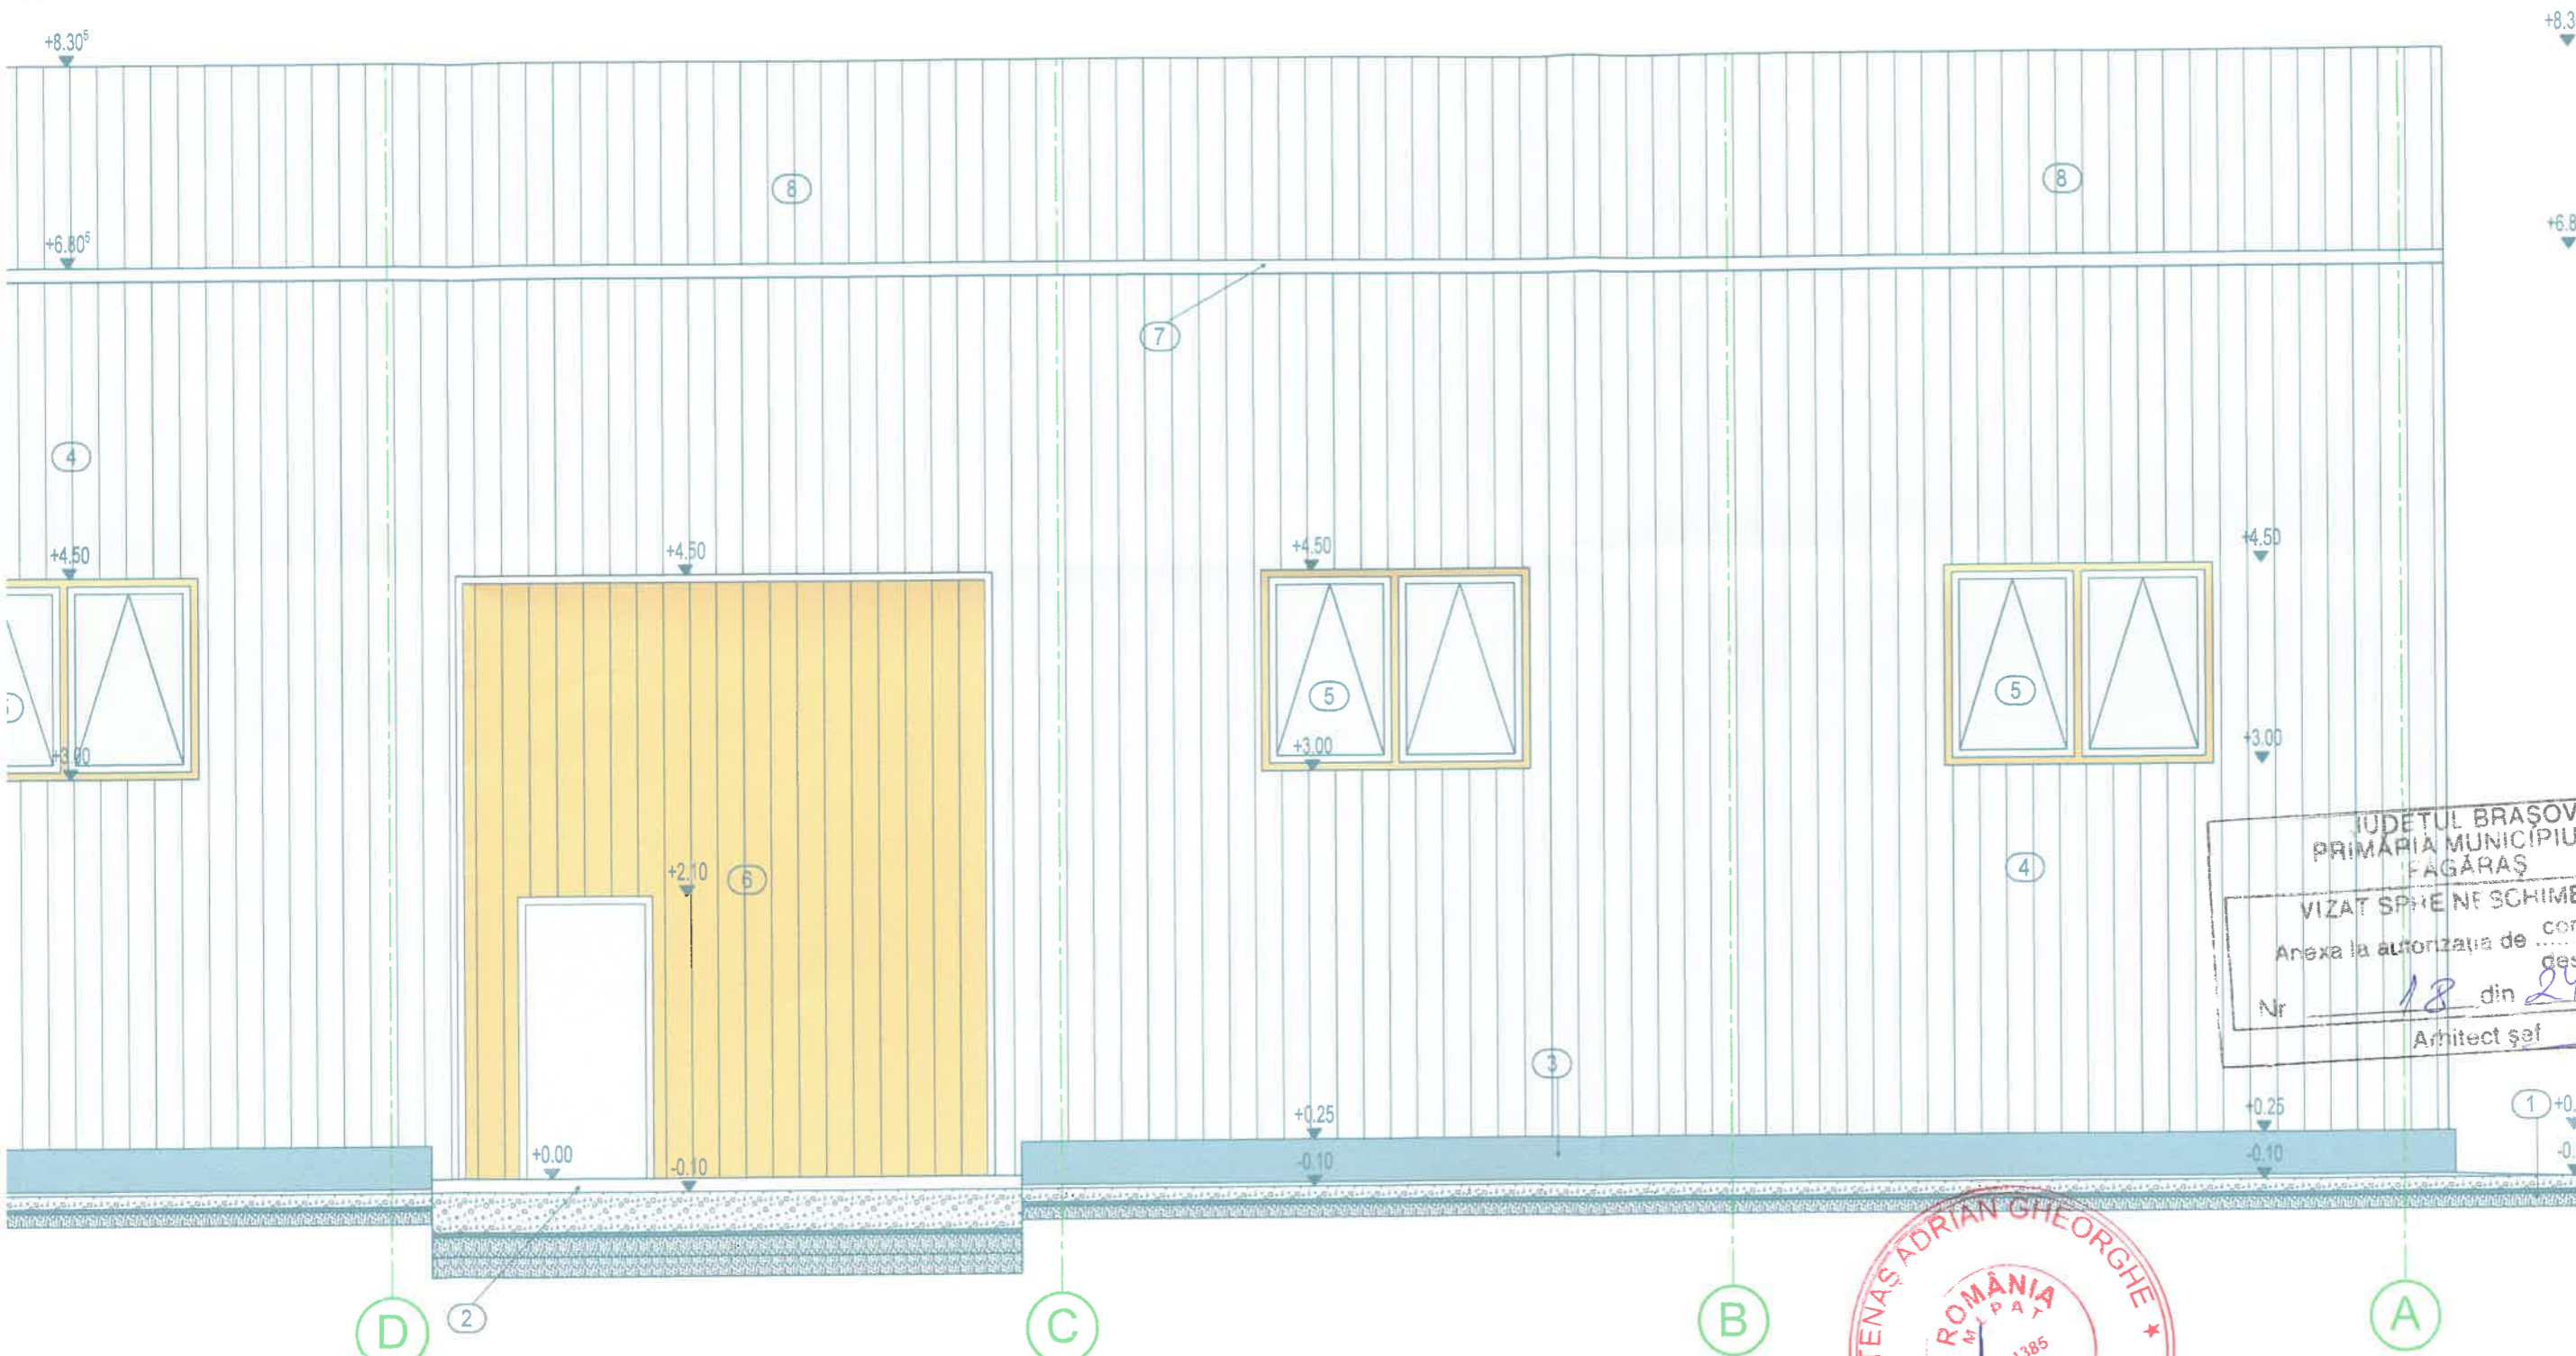

JUDETUL BRASOV
 PRIMĂRIA MUNICIPIULUI
 FAGĂRAȘ
 VIZAT SPRE NE SCHIMBARE
 Anexa la autorizația de construire
 desființa
 Nr. 18 din 24.04.2020
 Arhitect șef *[Signature]*

ROMANIA
 M. P. A. T.
 NR. 1385
 A1, A2, A3
 VERIFICATOR PROIECTE
 MONTENAS ADRIAN GHEORGHE

Nota:
 -Constructorul va lua toate masurile de protectie a muncii si P.S.I. prevazute de legislatia in vigoare;
 -Constructorul va verifica toate cotele si dimensiunile
 -Eventualele greseli se vor semnala proiectantului general;
 -Dimensiunile nu se masoara direct pe desen;

Nota:
 -Cota parantului ferestrelor se va masura de la cota finita a tavanelor si nu de la cota ±0.00

SOCIETATEA COMERCIALA