


FATADA PRINCIPALA



FATADE PROPUSE PRINCIPALA,
POSTERIOARA Sc.:1:100

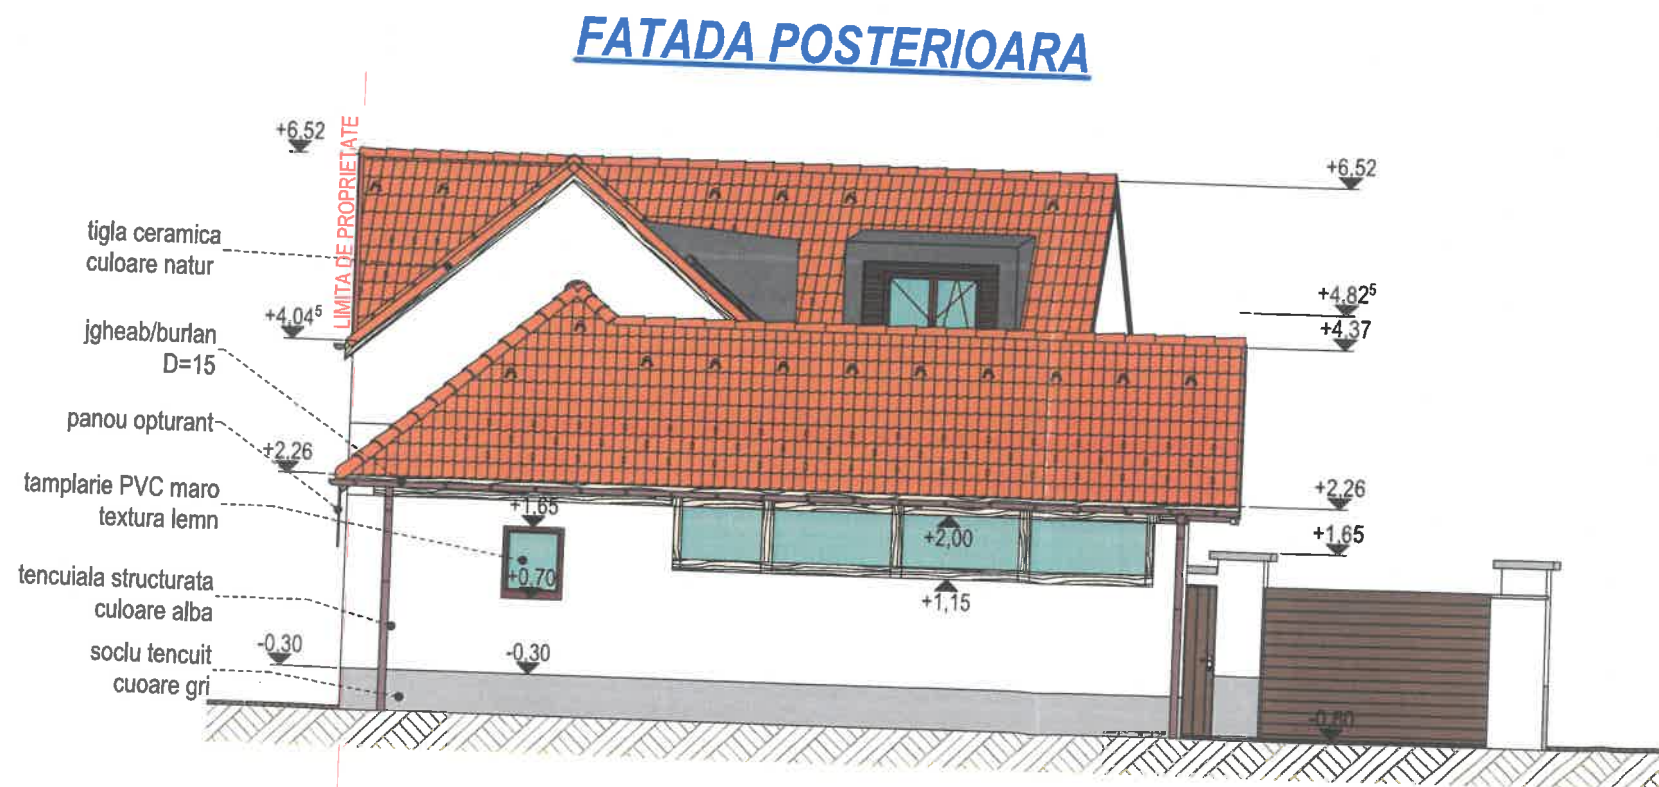

JUDETUL BRASOV
 PRIMĂRIA MUNICIPIULUI
 FAGARAS
 VIZAT SPRE NESCHIMBARE
 Anexa la autorizația de construire
 desființare
 Nr. 12 din 22.04.2025
 Arhitect șef

*CLASA DE IMPORTANTA "IV" $\gamma=0.8$	(P100-1-2013)
*CATEGORIA DE IMPORTANTA "D"	(HG 766-97)
*GRADUL II DE REZISTENTA LA FOC	(P118-99)
*ZONA SEISMICA: $a_g=0.2g$ m/s^2 , $T_c=0.7s$	(P100-1-2013)
*ZONA DE VANT: $V=27m/s$	(CR-1-1-4-12)
*ZONA ZAPADA: $Sok = 2.0kN/m^2$	(CR-1-1-3-13)

	FEJER ES. Tarlungeni, Str. Salcamilor, Nr. 173 TEL 0742892029 C.U.I. 38164043 J8/2491/2017		
	Proiectant arhitectura:	KRONA mkt s.r.l C.U.I. 36125862 J8 / 1153 / 2016	
SEF PROIECT	NUME	SEMNATURA	SCARA:
PROIECTAT	Arh. RADU PATZELT		1:100
DESENAT	ing. Feier Amad		DATA: IAN. 2024

Beneficiar:	Proiect Nr.:
TAULEA IONELA ELENA si Munteanu Ionut	P 12/2024
Titlu proiect:	Faza:
EXTINDERE SI MANSARDARE LOCUINTA	D.T.A.C
Amplasament:	Plansa Nr.:
Jud. Brasov, Mun. Fagaras, Str. George Cosbuc Nr.32	A. 17
Titlu plansa:	
FAZARE PROIECT PRINCIPAL	