


JUDETUL BRASOV
PRIMARIA MUNICIPIULUI
FAGARAS

VIZAT SPRE NESCHIMBARE

Anexa la autorizația de construire
destinată

Nr. 19 din 13.06.2025

Arhitect șef

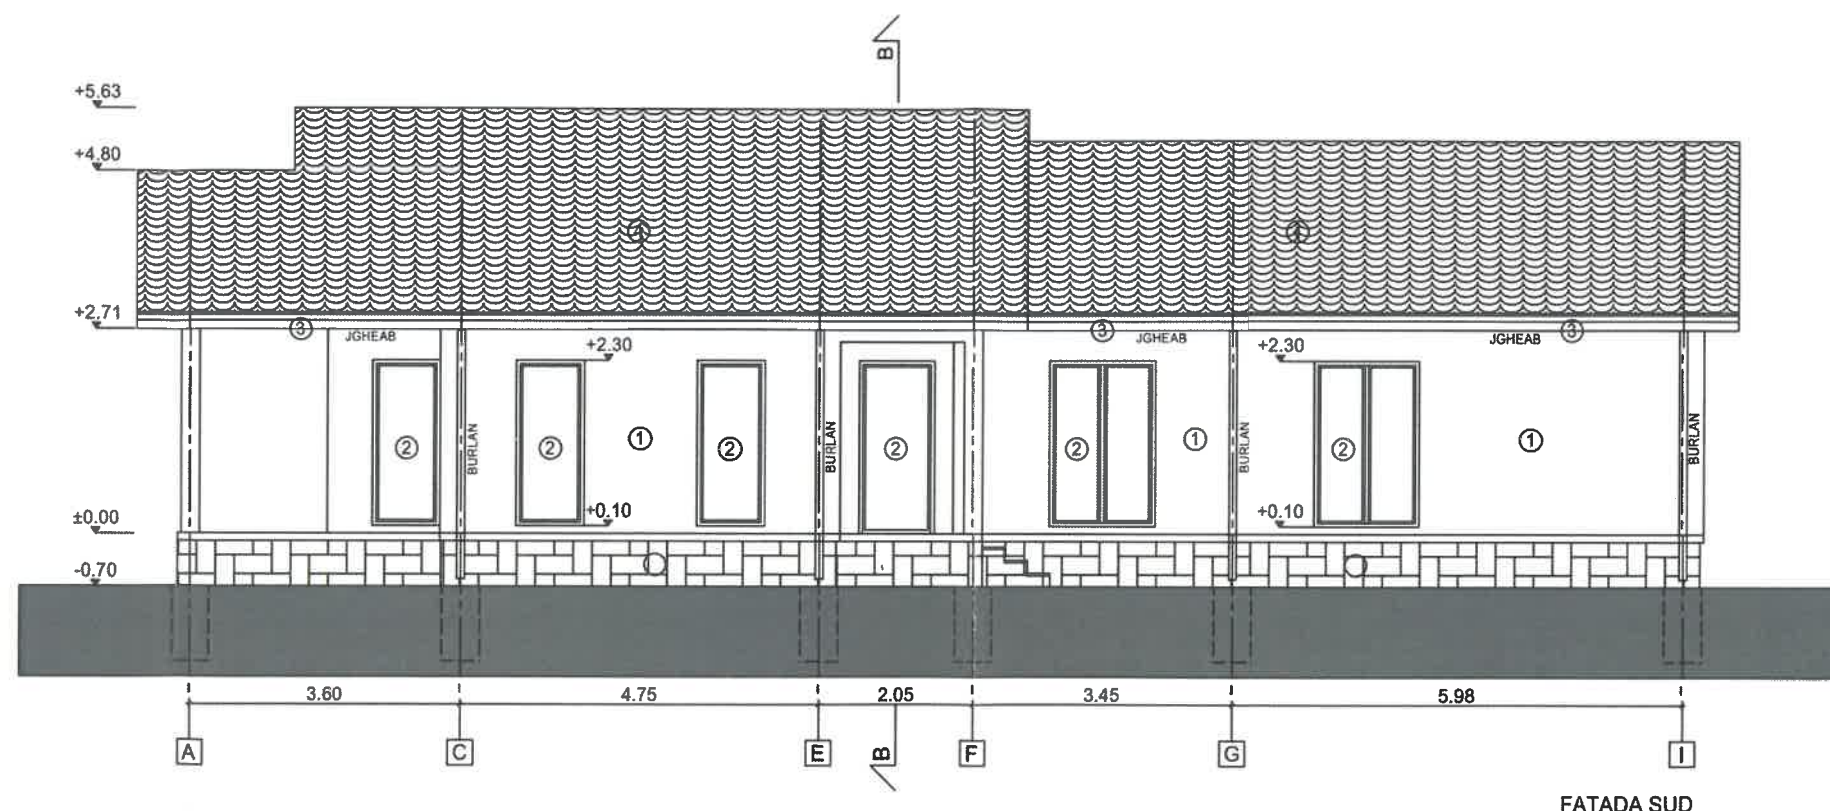

- ① TENCUIALA DECORATIVA
② TAMPLARIE PVC ALBA
③ PAZIE FIBROCIMENT
④ INVELITOARE TABLA PROFILATA
⑤ TENCUIALA DECORATIVA SOCLU

ORDINUL ARHITECTILOR
DIN ROMANIA
9.5
Horia-Mihai
POPESCU
Arhitect
cu drept de semnătură

bauhaus arhi str caraimizilor 500 SanPetrul BRASOV reg:35936840 JB/823/08.04.2016 mob: +40 729 966 000 email: BAUHAUS.BV@GMAIL.COM			CONSTRUIRE LOCUINTA UNIFAMILIALA P Jud. BRASOV, Mun. Fagaras , Str. Aurel Vlaicu Nr.35 C.F. 104039 BENEFICIAR: FURIC-VOICU KVETOSLAVA-MIHAELA		PR. NR. 110/2025
PROIECTAT arh. CEARNA IOAN SABIN			SCARA 1:100		FEB 2025
DESENAT arh. CEARNA IOAN SABIN			FATADA SUD		D.T.A.C.
VERIFICAT arh. HORIA-MIHAI POPESCU					A.08
©COPYRIGHT! Acest proiect este proprietatea intelectuala a firmei BAUHAUS ARH SAL. Instrainarea, multiplicarea sau folosirea cu alta destinatie decat cea prevazuta in contract a soft-ului si a planșelor aferente intra sub incidenta legii dreptului de autor.					