

str. Garoafelor

limită de proprietate

limită de proprietate

Locuință unifamilială
Rh: P+M(parter+ mansardă)


JUDEȚUL BRASOV
PRIMARIA MUNICIPIULUI
FĂGĂRAȘ

VIZAT SPRE NESCHIMBARE

Anexa la autorizația de construire
desființare

Nr. 6 din 06.03.2025

Arhitect gel

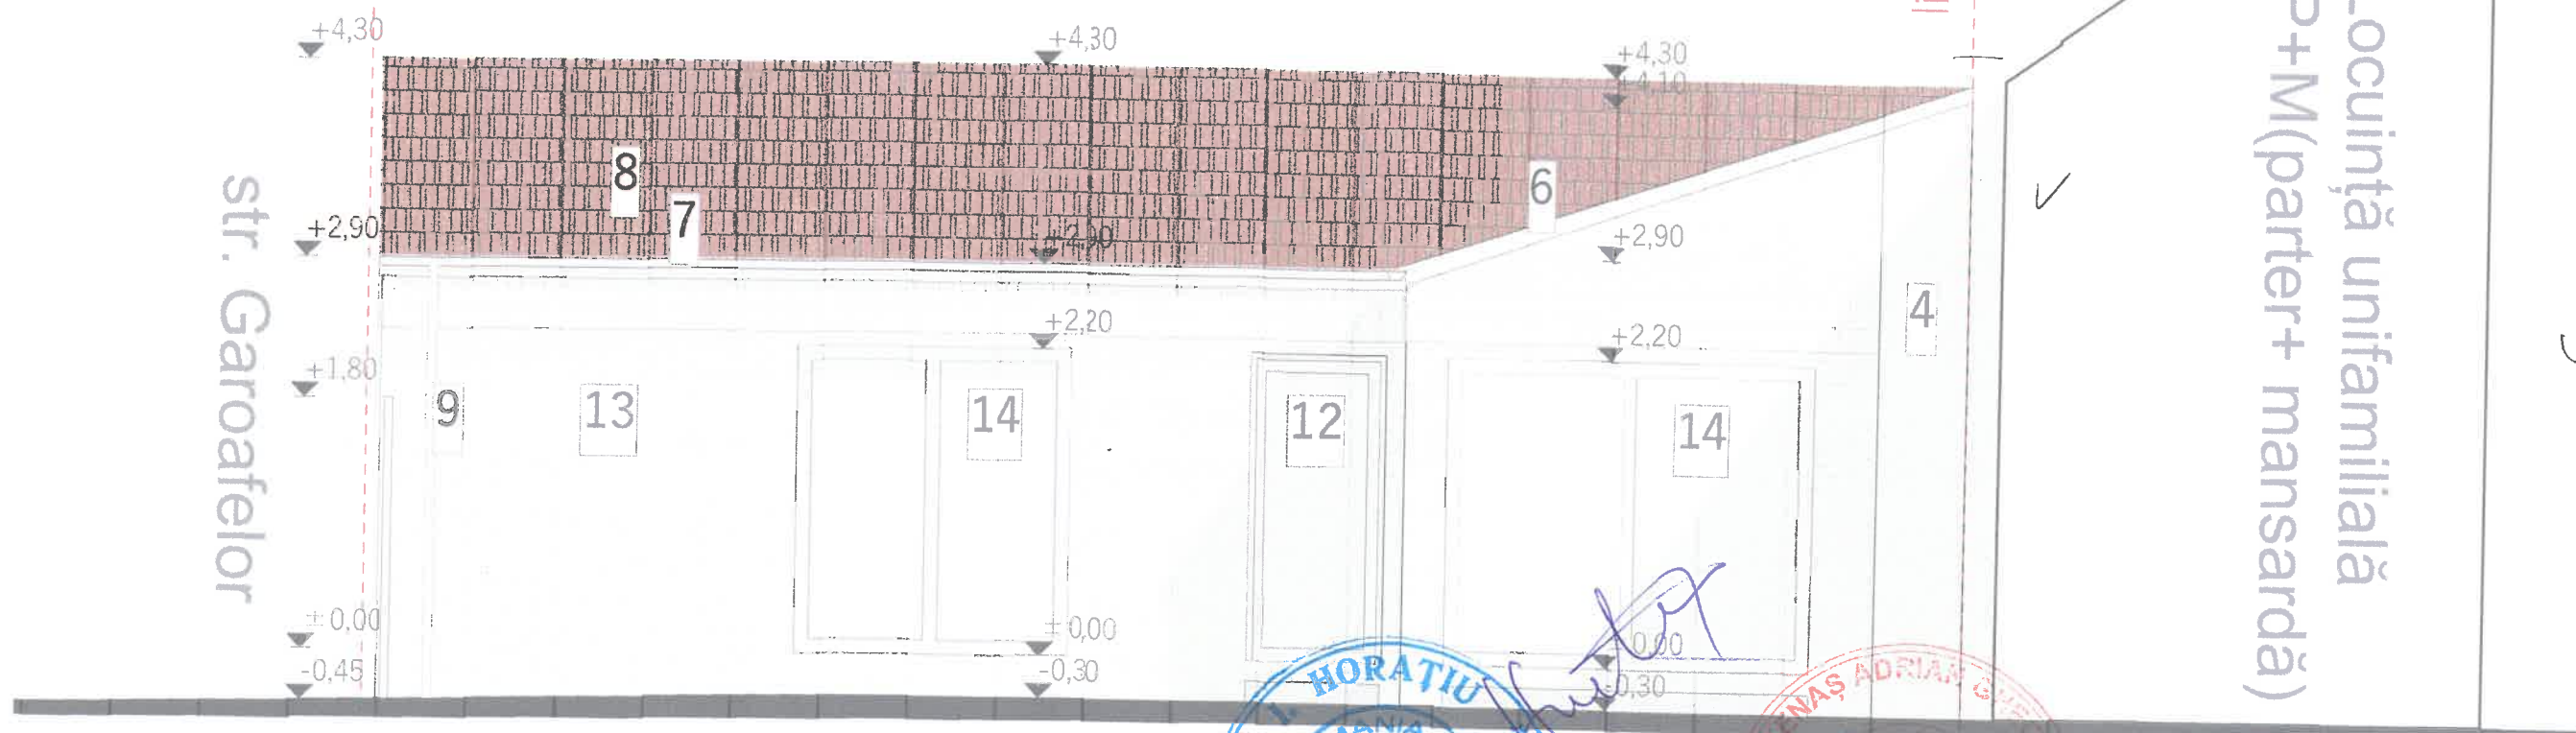

Legendă

- 1. Poartă acces pietonal/auto cu structură din metal
- 2. Riflaj tencuială trasă, culoare alb
- 3. Tencuială structurată, culoare gri
- 4. Tencuială structurată, culoare alb
- 5. Fereastră cu tâmplărie din lemn și geam simplu
- 6. Pază din lemn, culoare natur
- 7. Jgheab metalic
- 8. Încălzițoare ceramică
- 9. Burlan metalic
- 10. Tencuială structurată delimitare soclu
- 11. Usă cu tâmplărie din lemn
- 12. Usă cu tâmplărie din pvc
- 13. Finisaj exterior tesere de caramida
- 14. Fereastră cu tâmplărie din pvc și geam simplu



Proiectant General: S.C. TERIFIANT PROD S.R.L. Reg.Com. J08/4129/1994, CUI:RO 6838430 Mun. Făgăraș, str. Stejarului, bl.28A, sc.A, ap.7, jud. Brașov		Beneficiar:	
Proiectant Specialitate: S.C. TERIFIANT PROD S.R.L. Reg.Com. J08/4129/1994, CUI:RO 6838430 Mun. Făgăraș, str. Stejarului, bl.28A, sc.A, ap.7, jud. Brașov		PULTEA IOAN DAN și PULTEA DANA ADINA	
Adresa:		Revizie:	
Loc. Făgăraș, Str. Garoafelor nr. 12B Jud. Brașov		0	
Titlu proiect:		Proiect nr.	
Reabilitare, consolidare și re compartimentare locuință unifamilială regim P(parter) Loc. Făgăraș, Str. Garoafelor nr. 12B Jud. Brașov		38/2024	
Titlu plansa:		Faza:	
Fațadă 2 propus		D.T.A.C.	
Plansa nr.		A-20	

SPECIFICATIE	NUME	SEMNTURA	Scara:
SEF PROIECT	Art. Delia Barbat		1:50
PROIECTAT	Art. Delia Barbat		
DESENAT	Art. Stag. Daniel Negrea		

Terifiant Prod
Structuri sigure și eficiente

PROCERT CERTIFICAT
Certificat 9001:2015

PROCERT CERTIFICAT
Certificat 14001:2015