



FAȚADA EST scara 1:100, 1:50

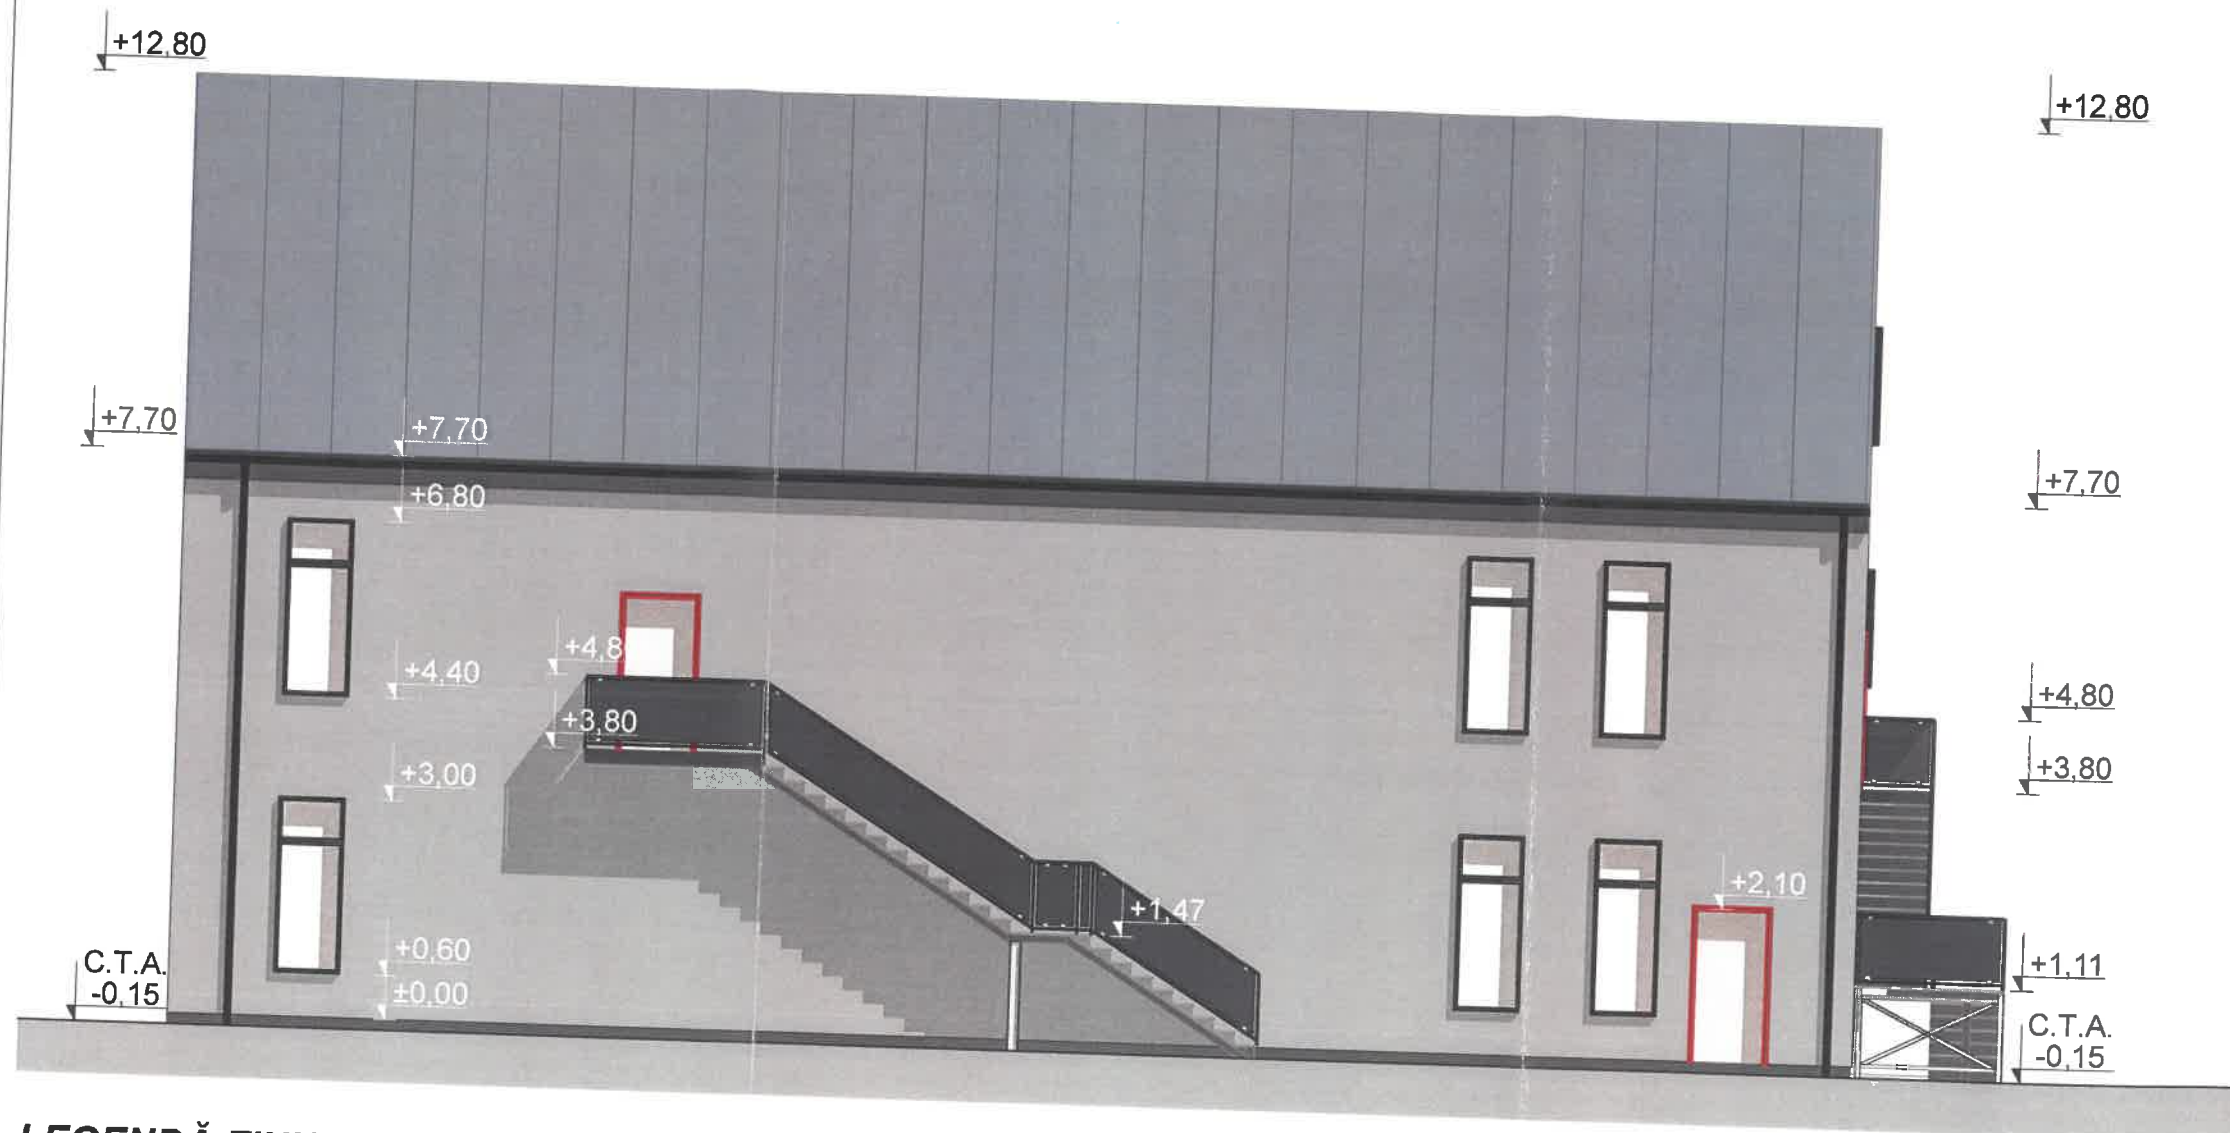

LEGENDĂ FINISAJE scara 1:50

	Soclu - tencuială siliconată-gri
	Tencuială decorativă siliconată - gri
	Ferestre din PVC cu geam tip tripan
	Parapet plin
	Scară metalică
	Ușă etanșă la foc 15 min. echipată cu sistem de autoînchidere conf. 2.6.44 Normativ P118/99
	Învelitoare - tablă fâțuită - gri antracit
	Jgheab, burlan - metalice

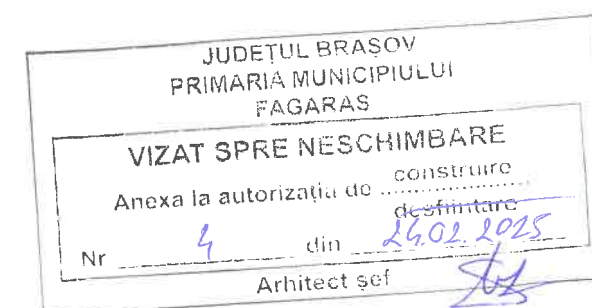

ORDINUL ARHITECTILOR
DIN ROMANIA
8456
Alina
CLOCA
Arhitect

DENUMIRE PROIECT:
**CONSTRUIRE SPAȚIU
COMERCIAL și
BRANȘAMENTE UTILITĂȚI**

AMPLASAMENT :
Județul Brașov, mun. Făgăraș, str. Tăbăcari, nr. 35
Cf nr.: 107595; nr CAD 107595

CATEGORIA DE IMPORTANȚĂ : C-NORMALĂ
CLASĂ DE IMPORTANȚĂ: III
GRAD DE REZISTENȚĂ LA FOC: II
ZONĂ SEISMICĂ : ag=0,20g, Tc=0,7s

BENEFICIAR:
S.C RELUBEN 2000 S.R.L
Adm. DI. SUCIU IOSIF

PROIECTANT GENERAL



S.c. CASE DIVERSE S.r.l.-CUI 33089315 Făgăraș
str.13 Decembrie, bl.2, sc.B, ap.2, tel 0727 693 226
e-mail casediverse@gmail.com

PROIECT SPECIALITATE: **ARHITECTURĂ** Faza: **D.T.A.C.**

COLECTIV ELABORARE SEMNĂTURA
ȘEF PROIECT: **Arh. CLOCA ALINA C.**

PROIECTAT: **Arh. CLOCA ALINA C.**
C.Ar. FRĂTEAN SERGIU
DESENAT: **Arh. CLOCA ALINA C.**
C.Ar. FRĂTEAN SERGIU

VERIFICAT: **Arh. CLOCA ALINA C.**

TITLU PLANȘĂ:
FAȚADA EST

PLANȘA NR: **A.11** Scara: **1:100, 1:50**
C.U. 17 din 16.01.2023 Pr.Nr. 112/2022 Data elb. 04/2023 rev. 07/2024

Prezentul proiect reprezintă proprietatea intelectuală a firmei S.C. CASE DIVERSE S.r.l.