



PROPOS

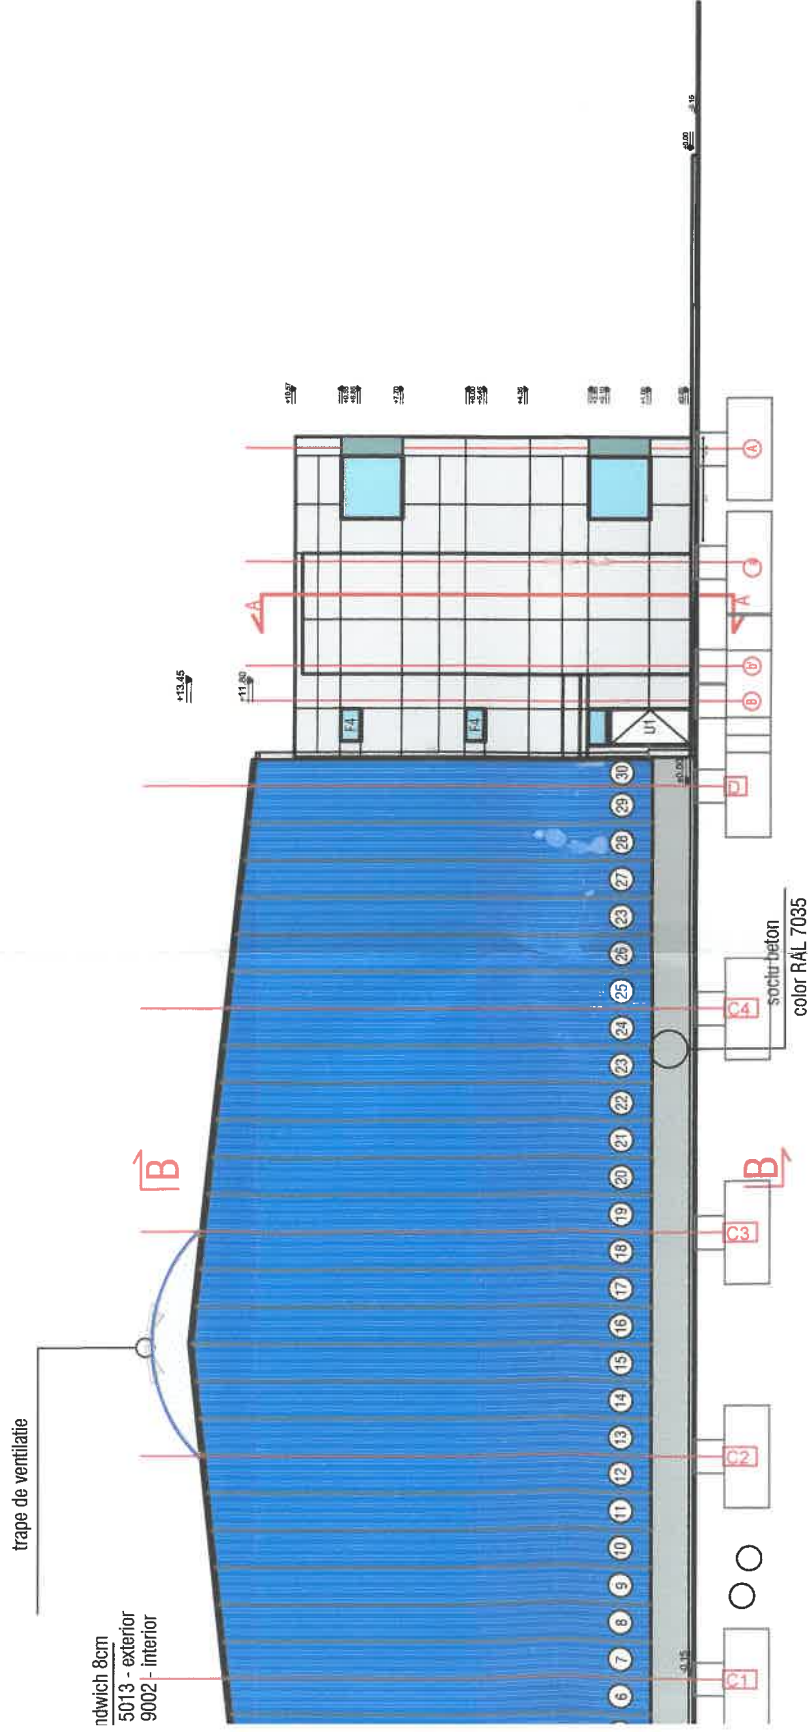

FATADA VEST

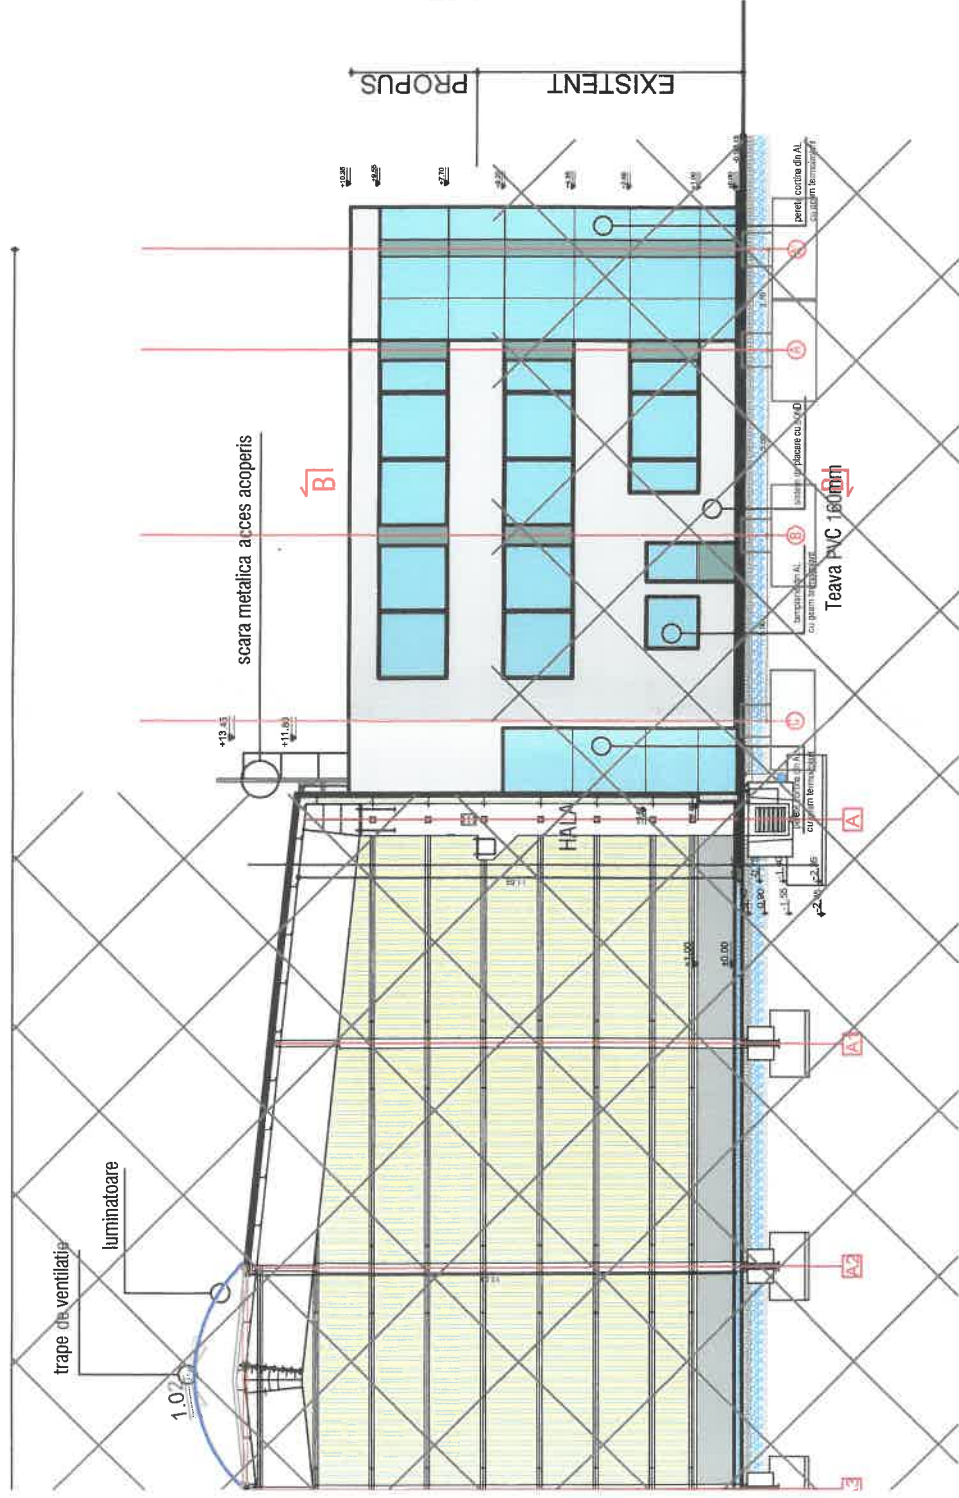

JUDETUL BRAȘOV
PRIMĂRIA MUNICIPIULUI
FĂGĂRAȘ

VIZAT SPRE NESCHIMBARE
Anexa la autorizația de construire
destinată
Nr. 21 din 07.07.2023

Arhitect șef



SECTIONEA A-A

Emitor / Emitter		Denumire Proiect / Project Name	
bauhaus arhi SRL		OBTINERE AUTORIZATIE DE CONSTRUIRE CLADIRE DESERVIRE ANGAJATI P+2 ETAJARE C4 - CLADIRE BIROURI P+E EXTINDERE C3 - HALA / COPERTINA METALICA ANEXE TEHNOLOGICE, AMENAJARE PLATFORME	
CUI RO 36936840 J08 / 823 / 2016 bauhaus.bv@gmail.com +40 729 966 000		Beneficiar / PLS II	
Pozitie/Position		Adresa Proiect / Str. Negoiu nr.136 FAGARAS Jud. BRAȘOV	
SEF PROIECT		Denumire Plansa / Drawing Name	
PROIECTAT		FATADA EST / VEST	
DESENAT		SECTIONEA A-A	
VERIFICAT		ANSAMBLU	
Nr. Proiect / Project No.		Localizare / Location	
48 / 07.02.2023		GENERAL	
Emitor / Emitter		Faza / Phaze	
bauhaus arhi srl		DTAC + PT	
© COPYRIGHT: Acest proiect este proprietatea intelectuală a firmei bauhaus arhi srl. Instruirea sau folosirea cu altă destinație decât cea prevăzută în contract a soft-ului sau planșelor, altele decât cele acceptate de autor, este interzisă și înfringe legea dreptului de autor Legea 8/1996.		Revizii / Revision	
		REV.V.6 / A.01-A.28	