


JUDETUL BRASOV
 PRIMARIA MUNICIPIULUI
 FAGARAS

VIZAT SPRE NESCHIMBARE

Anexa la autorizatia de construire
 destinata

Nr. 39 din 06.10.2025

Arhitect șef

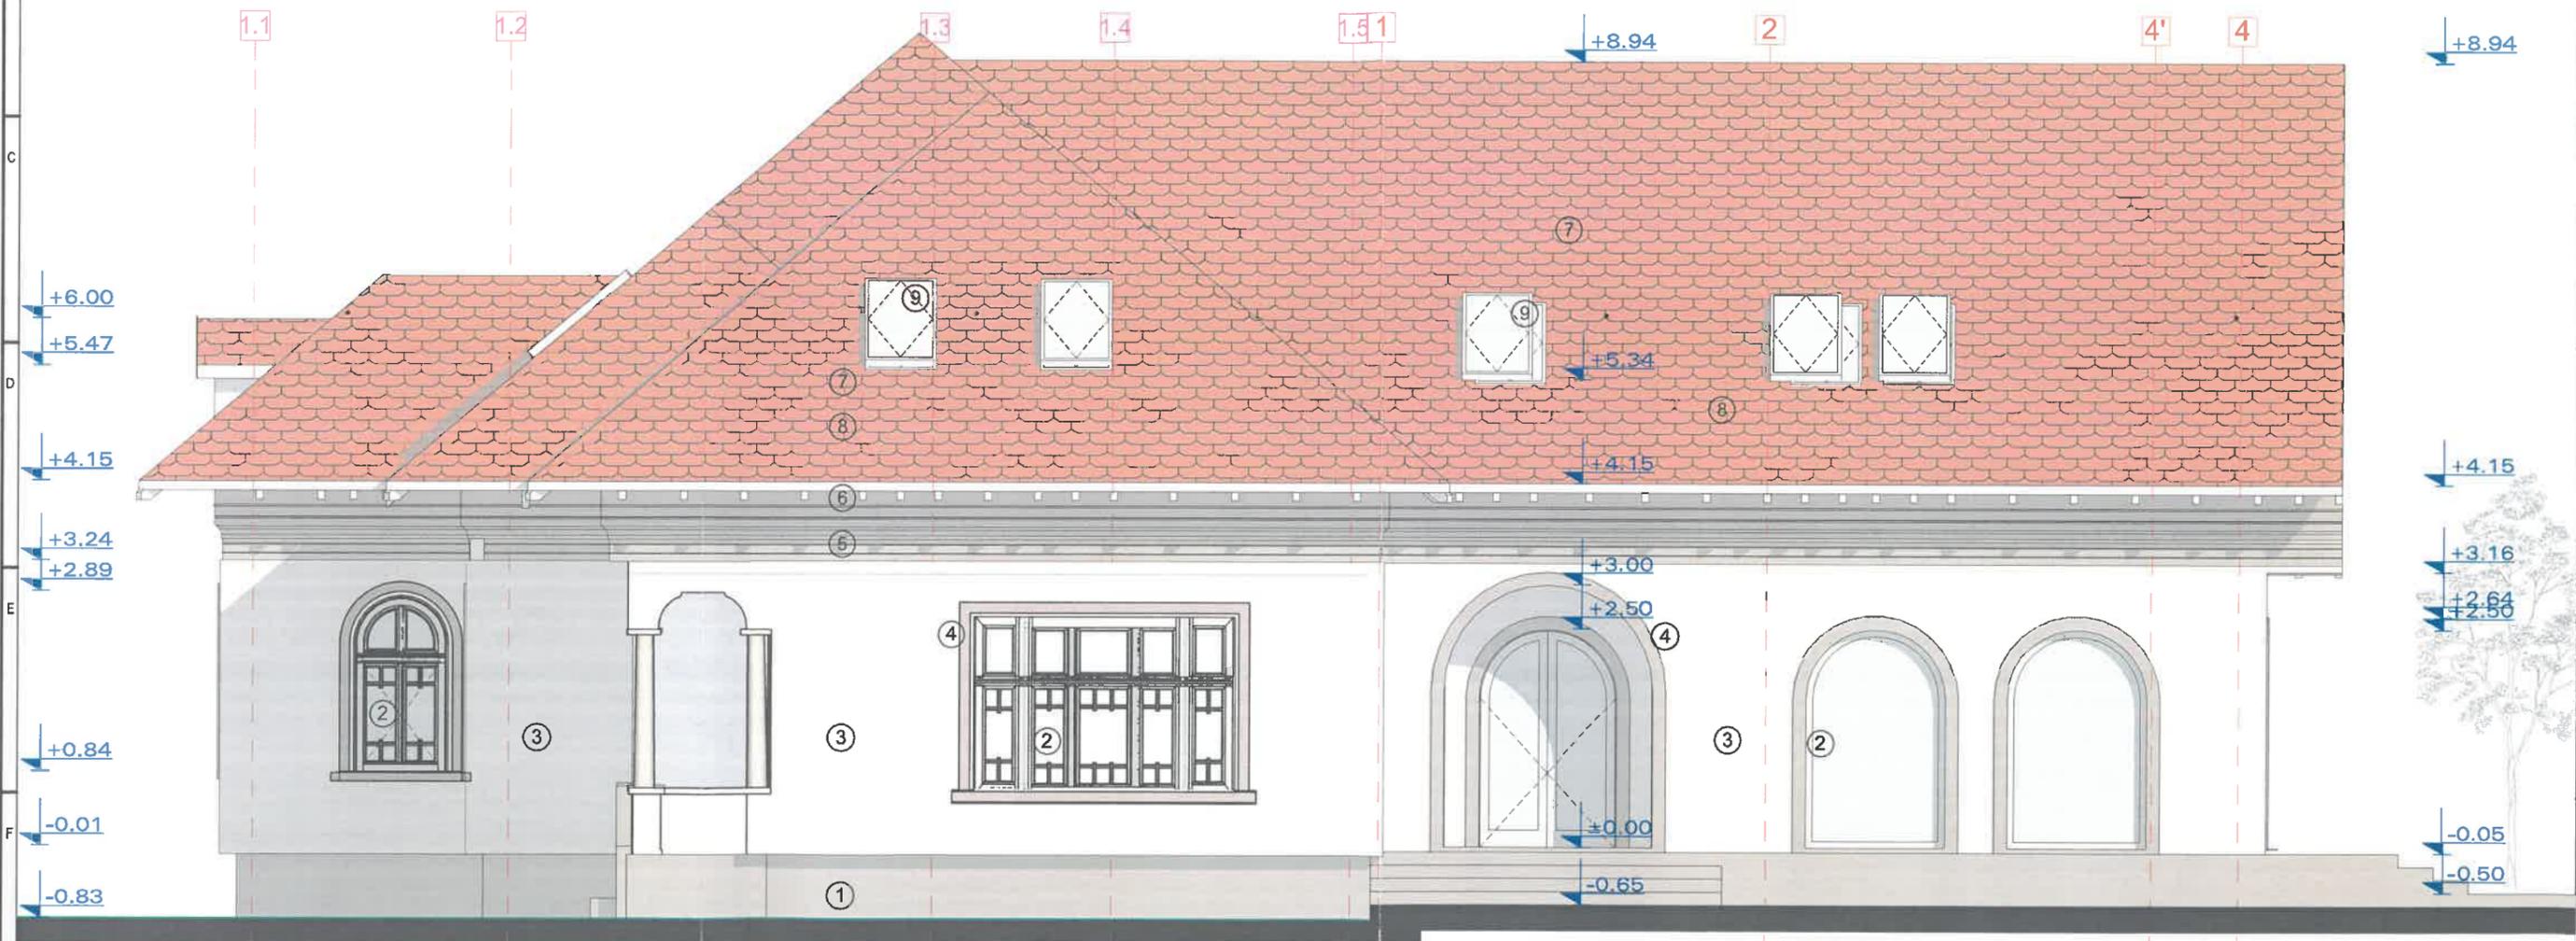

FATADA LATERALA DREAPTA [SUD]

1. soclu, tencuiala marmorata gri [RAL 7005]
2. tamplarie de lemn, cu geam termoizolant, alba
3. tencuiala decorativa structurata alb-gri [RAL 9002]
4. ancadramente, tencuiala decorativa gri [RAL 7005]
5. cornisa decorativa, tencuiala decorativa gri [RAL 7005]
6. jgheaburi si burlane tabla zincata titan zinc
7. invelitoare tigla ceramica tip solzi
8. parazapezi metalice
9. fereastra de mansarda

ORDINUL ARHITECTILOR
 DIN ROMANIA
 4479
 Samuel
 RĂDUCANU
 Arhitect
 pt de semnatura

PROIECTANT GENERAL Raymond and Partners www.raymondandpartners.com office@raymondandpartners.com	PROIECT NR 0098.22
RĂDUCANU Samuel birou individual de ARHITECTURĂ C.I.F. 20779275 / 25.01.07 Pitești, Institutul de Proiectare, str.: I.C. Brătianu nr. 24, et. XI, Cam. C.I.F. 20779275 e-mail arhsamrad@gmail.com tel 0740057068	PROIECT NR 04/2025
ȘEF PROIECT Raymond and Partners	FAZA DTAC +PTH
PROIECTAT arh. Samuel RĂDUCANU	AMPLASAMENT str. Negoiu, nr. 93, mun. Fagaras, jud. BRASOV, C.F.105688
DESEINAT arh. Samuel RĂDUCANU	TITLU PLANSĂ FATADA LAT. DREAPTA
PROIECT NR 0098.22	PLANSĂ NR A08