


LEGENDA SIMBOLURI GENERALE	
SIMBOL	DESCRIERE
	SPATIUL STUDIAT
	MARCAREA ACCESELOR
± 0.00	COTE DE NIVEL

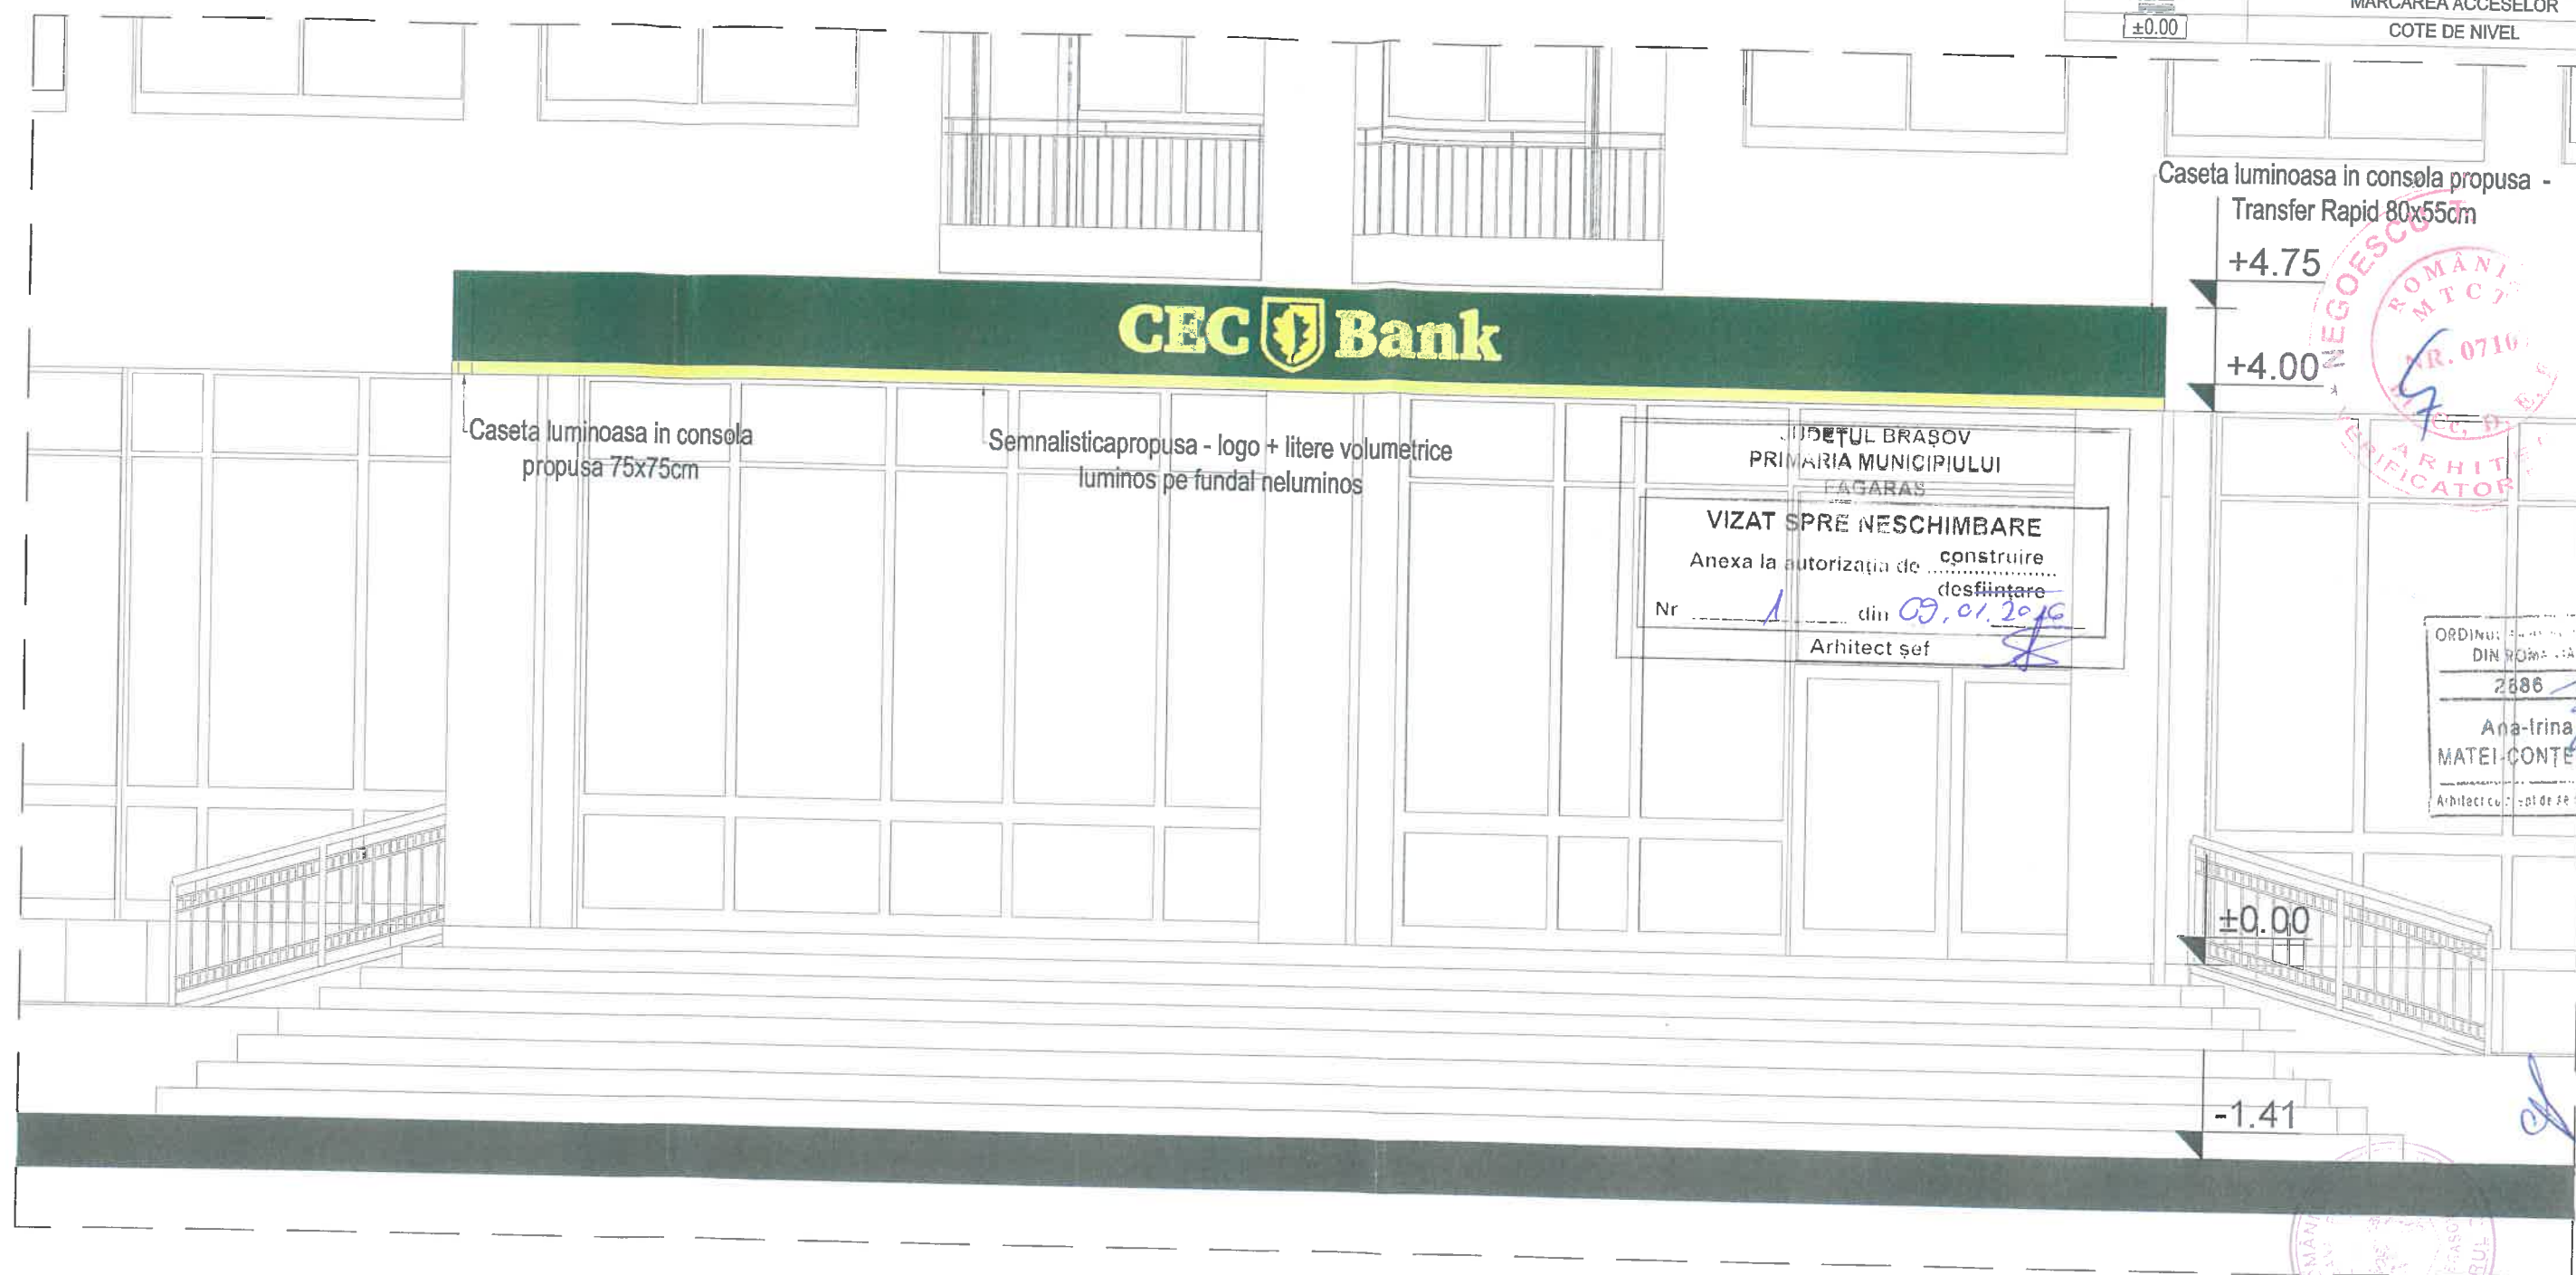

DETUL BRĂȘOV
PRIMĂRIA MUNICIPIULUI
FĂGĂRAȘ
VIZAT SPRE NESCHIMBARE
Anexa la autorizația de construire
desființare
Nr. 1 din 09.01.2026
Arhitect șef

ORDINUL
DIN ROMANIA
2886
Ana-Irina
MATEI-CONTESCU
Arhitect cu rol de șef

Gradul de rezistența la foc: II, Risc de incendiu: Mic, Categoria de importanță: C, Clasa de importanță II

Verificator / expert :	Referat / Expertiza data:	Revizia:
		0 1 2 3 4

Proiectant general: S.C. Vector Art Consult S.R.L.



Adresa: B-dul Constructorilor,
nr 20 A, et. 2, cam 204.
Tel/fax: +4-031-405.19.43 J40/13174/2007
+4-031-405.19.44 c.u.i. 22079324

Specialitate:
Arhitectura
Instalații
Structuri

Beneficiar:

Adresa: Calea Victoriei, nr.13,
sector 3, București

CEC Bank

Titlu proiect:
Amplasare semnalistica
CEC Bank Făgăraș

Adresa:
B-dul. Unirii, bl. 6B, Făgăraș, jud. Brașov

Proiect nr.
B-88/2025

Sef proiect	Arh. Irina MATEI-CONTESCU
Proiectat	Arh. Irina MATEI-CONTESCU
Desenat	Arh. Irina MATEI-CONTESCU

Scara:
1:50
Data:
08.2025

Titlu planșă:
Propunere - Fatada

Faza:
D.T.A.C.
Planșă nr.

NOTE GENERALE:

- Constructorul este obligat sa verifice toate dimensiunile pe santier, inainte de procurarea materialelor si inceperea executiei, pentru toate categoriile de lucrari.
- Constructorul se obliga sa anunte arhitectul daca apar neclaritati pe santier sau daca dimensiunile si/sau detaliile lipsesc din desene inainte de inceperea lucrarilor la santier.
- Toate desenele in original, specificatiile si drepturile de autor sunt proprietatea S.C. VECTOR ART CONSULT S.R.L.
- Nu se va multiplica documentatia in vederea folosirii pentru alta lucrare.
- Toate dimensiunile vor fi verificate pe santier inainte de inceperea oricarei lucrari sau desene. Orice discrepanta aparuta in aceste desene trebuie raportata acestui birou inainte de inceperea oricarei lucrari.
- Cotele indicate in desen vor fi preferate cotelor masurate pe desen.
- * BENEFICIARUL NU VA INCEPE LUCRARILE DECAT DUPA OBTINEREA TUTUROR ACORDURILOR SI AVIZELOR NECESARE PREVAZUTE DE LEGISLATIA IN VIGOARE.