


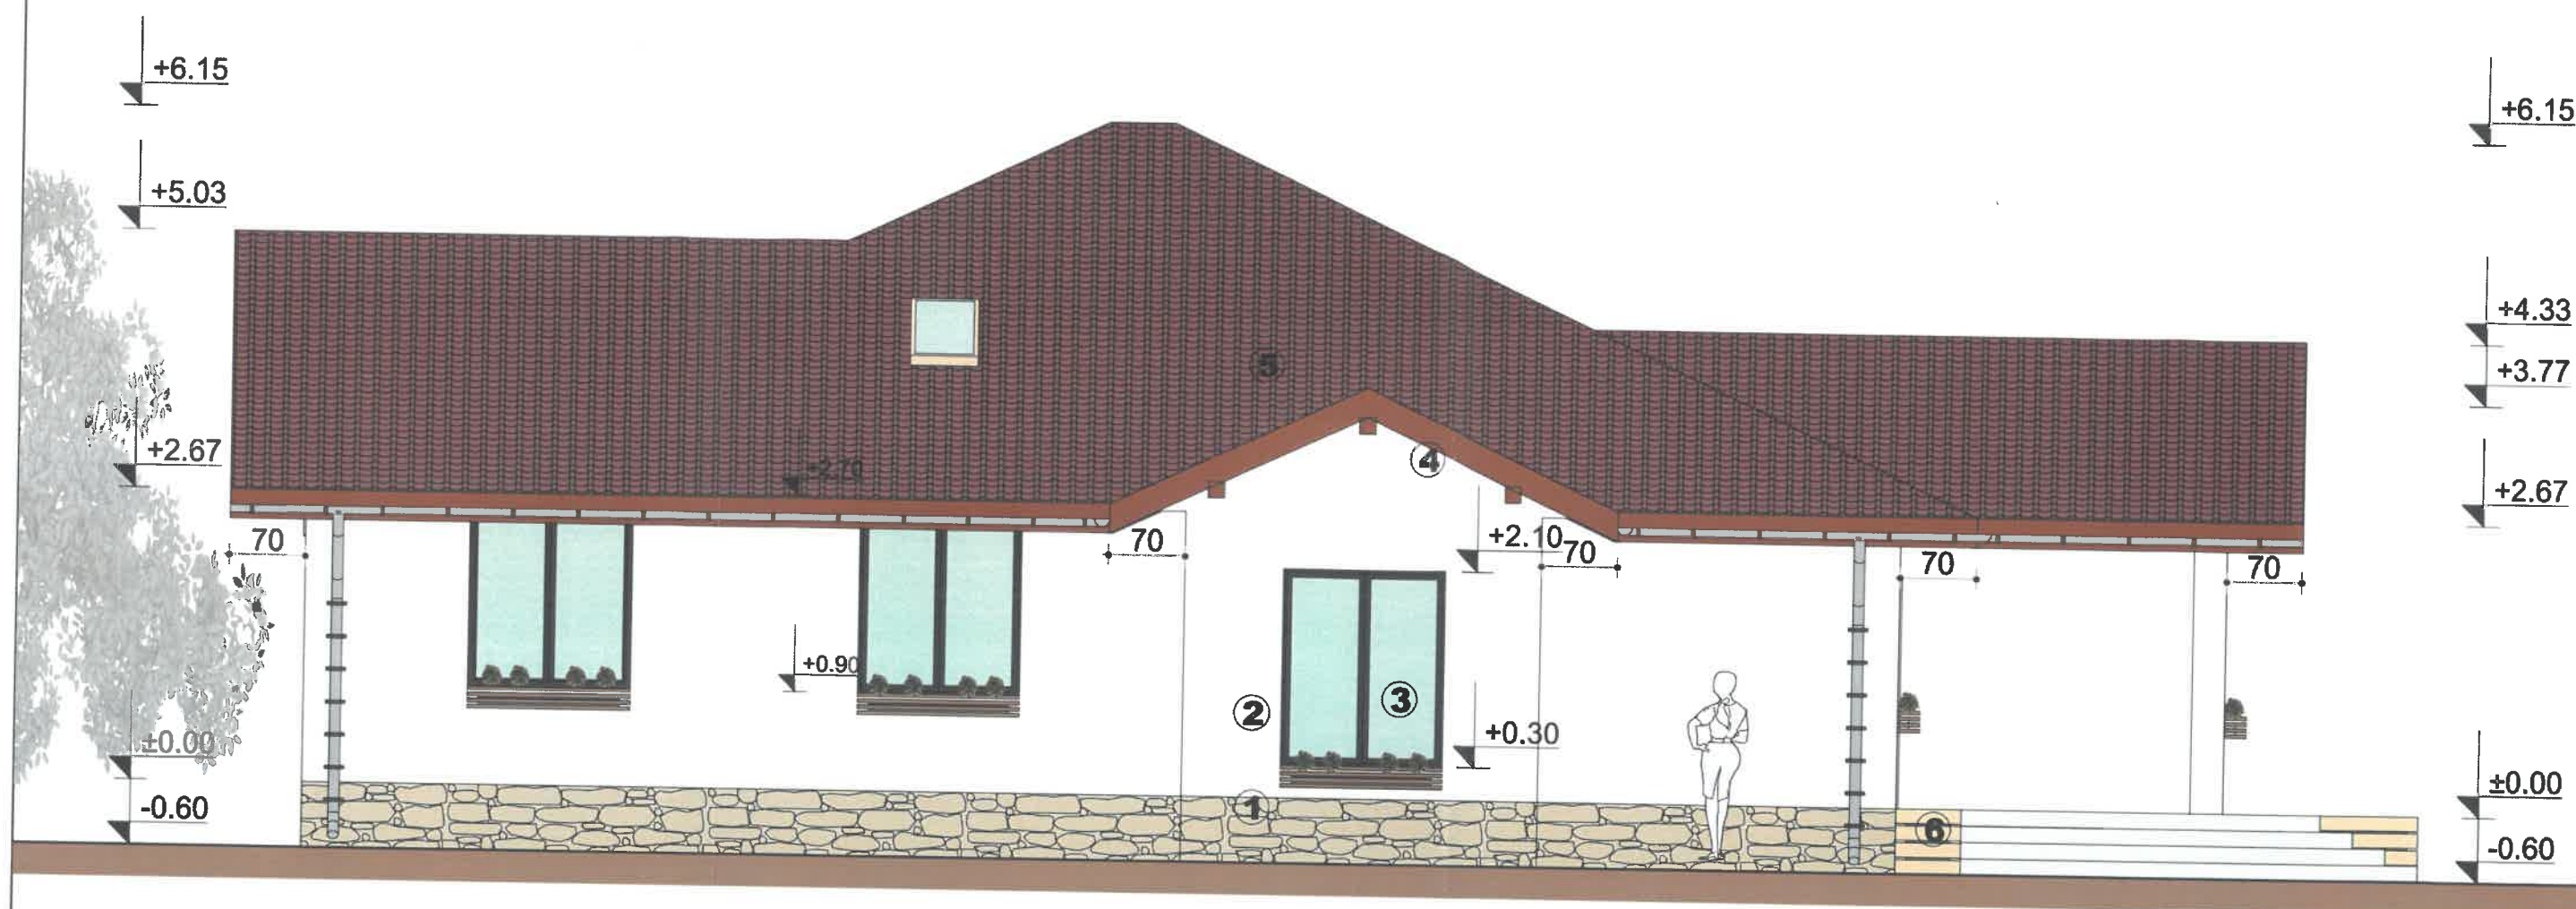

FATADA SUD Sc. 1:50

JUDETUL BRASOV
PRIMARIA MUNICIPIULUI
FAGARAS

VIZAT SPRE NESCHIMBARE

Anexa la autorizatia de construire
desfiintare

Nr. 32 din 12.08.2025

Arhitect sef

Legenda:

- 1-Soclu placaj decorativ - ocru;
- 2-Tencuiala driscuita - alb;
- 3-Tamplarie PVC - antracit;
- 4-Pazie lemn - maro;
- 5-Tigla ceramica - caramiziu;
- 6-Jardiniera;

Adancimea de inghet in zona: 1m
Clasa de importanta este IV cu $\lambda=1$
Clasa de rezistenta la foc :III
Categoria de importanta conform
HG766/97 este D

ORDINUL ARHITECT
DIN ROMANIA
2168
Delia - Florina
BARBAT
Arhitect



VERIFICATOR	NUME	SEMNATURA	CERINTA	REFERAT NR./DATA	
			A1		
s.c. TERIFIANT PROD s.r.l. J08/4129/1994, CIF 6838430 sediu: str. Stejarului, bl. 28A, sc. A, ap. 7, loc. Fagaras			Beneficiar:	MUNTEAN CARMEN-DOINA	
SPECIFICATIE			Scara:	Titlu proiect:	
SEF PROIECT			1:50	MODIFICARE SI CONTINUARE LUCRARI	
PROIECTAT			Data:	Mun. Fagaras, str. Radu Anton Roman, nr.5, Jud. Brasov	
DESENAT			2025	Titlu plansa: FATADA SUD	
				Proiect nr:	29/2025
				Faza:	D.T.A.C.
				Plansa nr:	A08