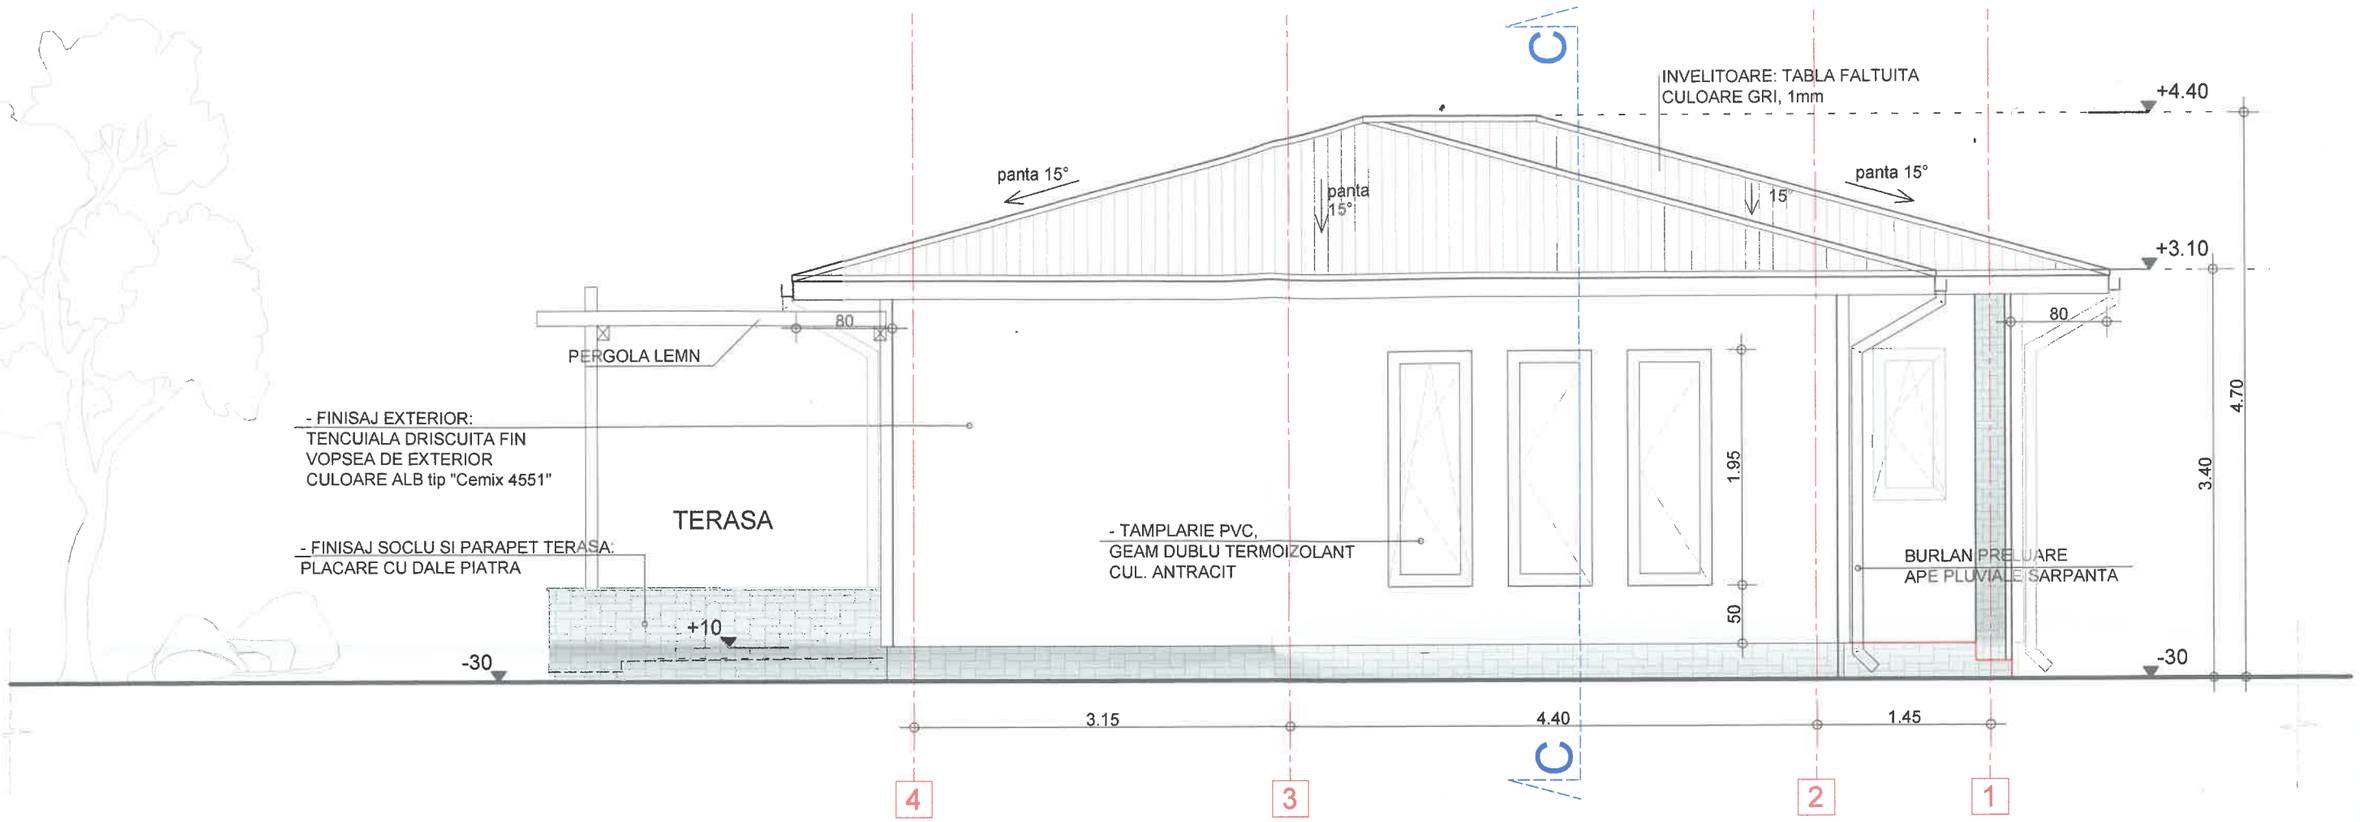

2 FATADA SUD-EST /FATADA LATERAL STANGA

sc. 1:50
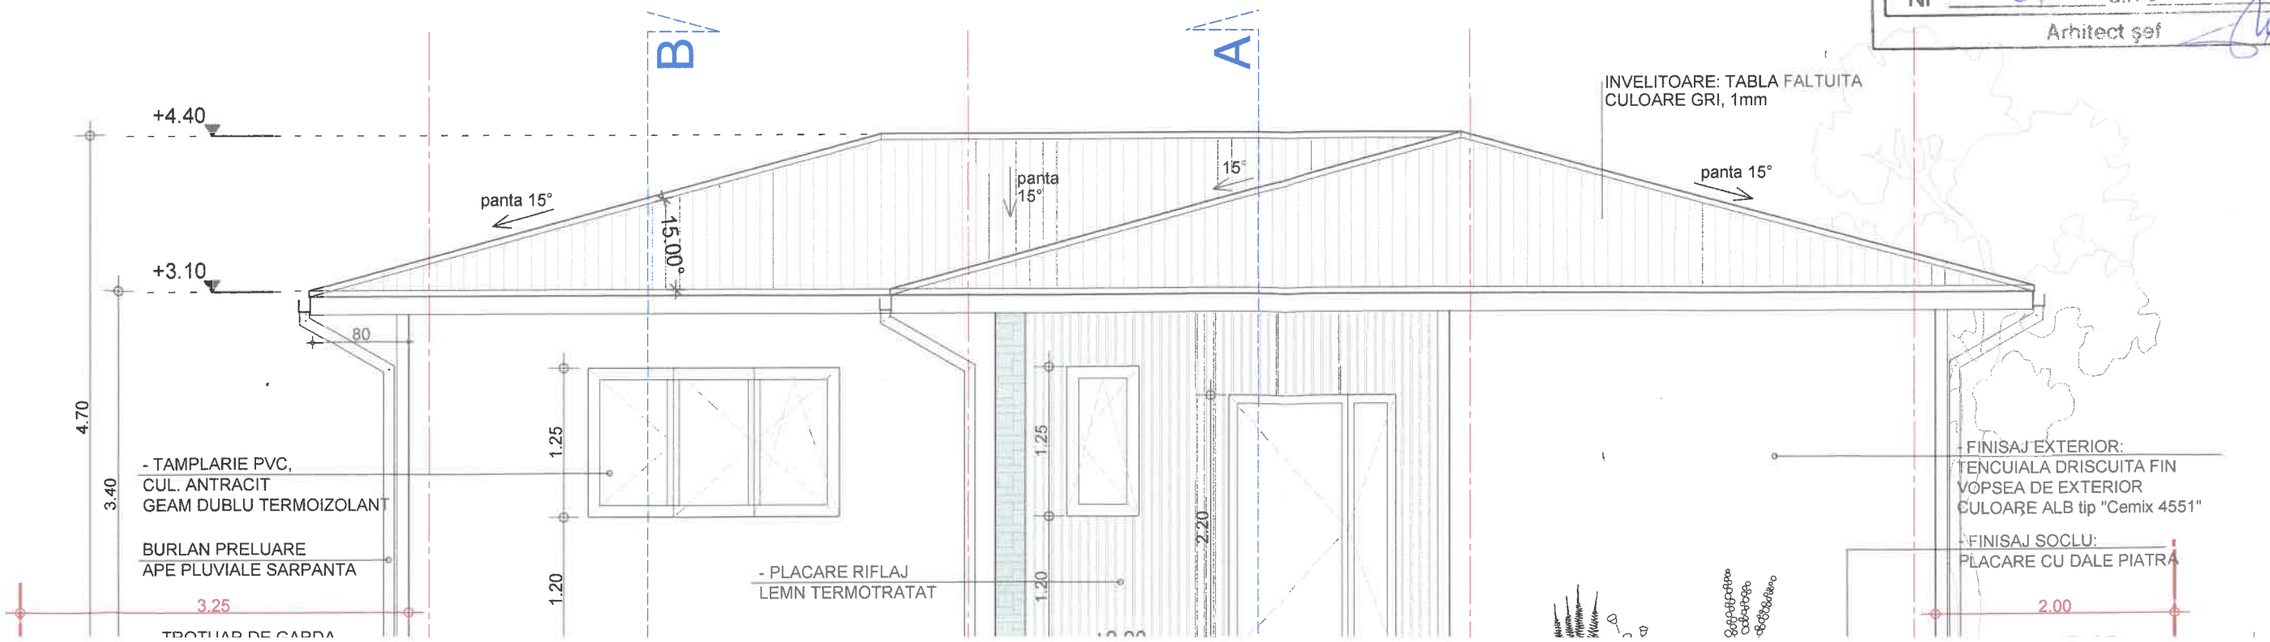
JUDETUL BRAŞOV
PRIMĂRIA MUNICIPIULUI
FĂGĂRAŞ
VIZAT SPRE NESCHIMBARE
Anexa la autorizaţia de construire / desfiinţare
Nr 81 din 31.12.2025
Arhitect şef