


Façada Sud-Est 1:100

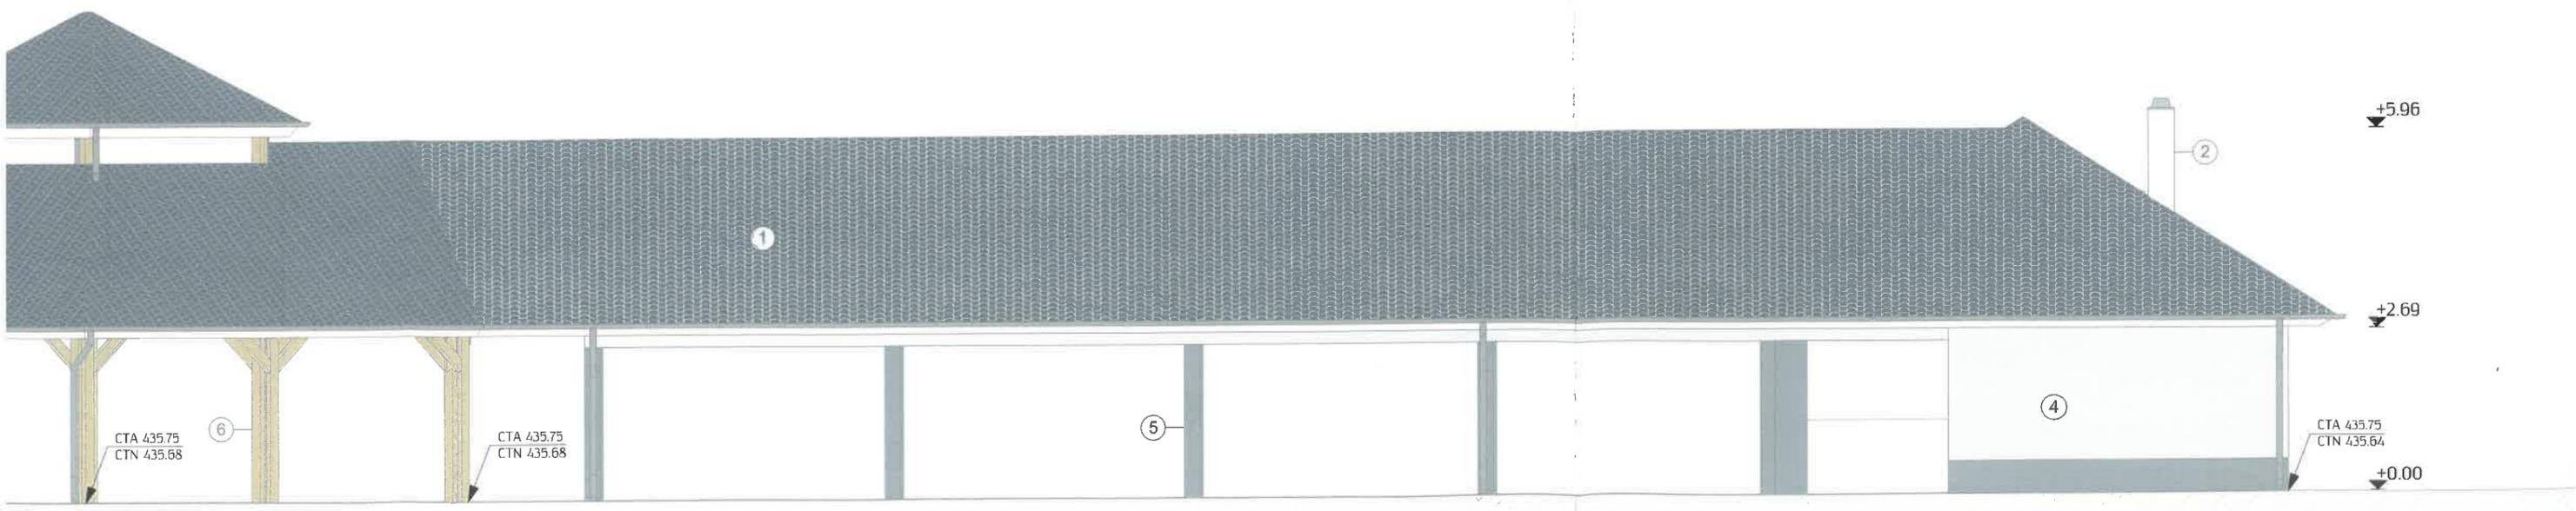

Façada Nord-Oest 1:100