


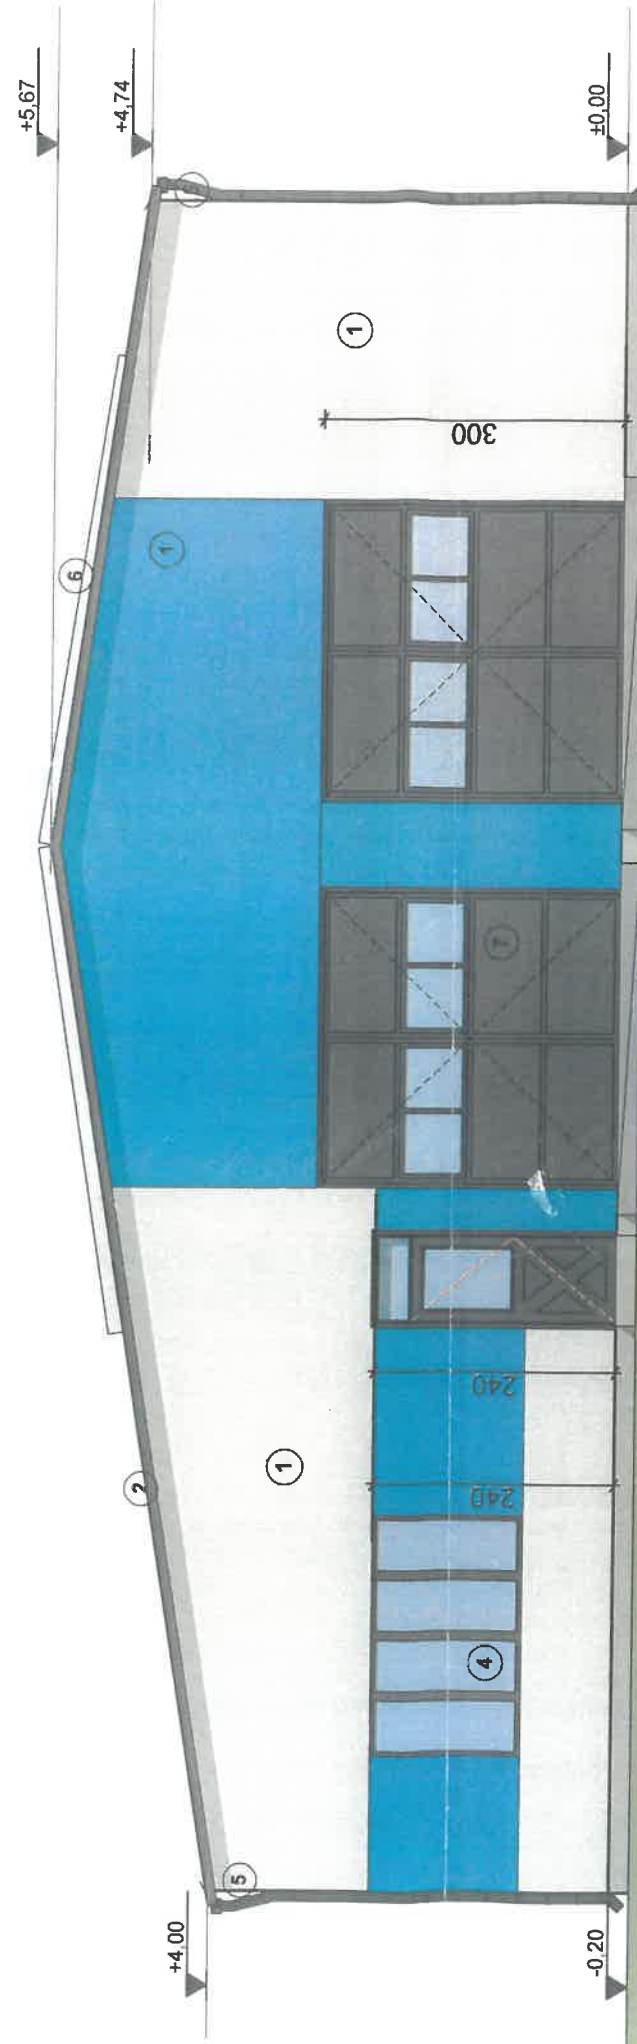

FATADA PRINCIPALA VEST SC.1:75

- 1-Pereti panouri sandwich din tabla zincata si spuma poliuretunica
- 2-Invelitoare din panouri sandwich
- 3-Soclu tencuiala impermeabil cu pigment
- 4-Tamplarie PVC cu geam Tempopan
- 5-Igheab si burlan tabla galvanizata
- 6-Luminatoare
- 7- Usi metalice tip Hoffmann



FATADA POSTERIOARA EST
SC.1:75

JUDETUL BRASOV
 PRIMARIA MUNICIPIULUI
 FAGARAS
 VIZAT SPRE NESCHIMBARE
 Anexe la autorizatia de construire
 Nr. 5 din 03.12.2015
 Arhitect [illegibil]

- 1-Pereti panouri sandwich din spuma poliuretantica
- 2-Invelitoare din panouri sandwich
- 3-Soclu tencuiala impermeabilizant
- 4-Tamplarie PVC cu geam termopan
- 5-Jgheab si burlan tabla galvanizata
- 6-Luminatoare
- 7-Usi metalice tip Hoffmann

ORDINUL ARHITECTURAL
DIN ROMANIA
2168
Delia - Florina
BARBAT



VERIFICATOR/ EXPERT	NUME	SEMNATURA	CERINTA	REFERAT EXPETIZA NRI DATA
s.c. TERFIANT PROD s.r.l J08/4129/1994 CIF 6838430 sediu: str.Stejarului, bl.28A,sc.A,ap.7,loc.Fagaras				
SPECIFICATIE	NUME	SEMNATURA	SCARA	Beneficiar/ Adresa TITLUL proiectului
SEF PROIECT	arh.Delia Barbat		DATA	Faza D.T.A.C.
PROIECTAT	arh.Delia Barbat		Aug.'23	PI.nr.
DESENAT	arh.Delia Barbat			4
			FATADE VEST SI EST GARAJ	