


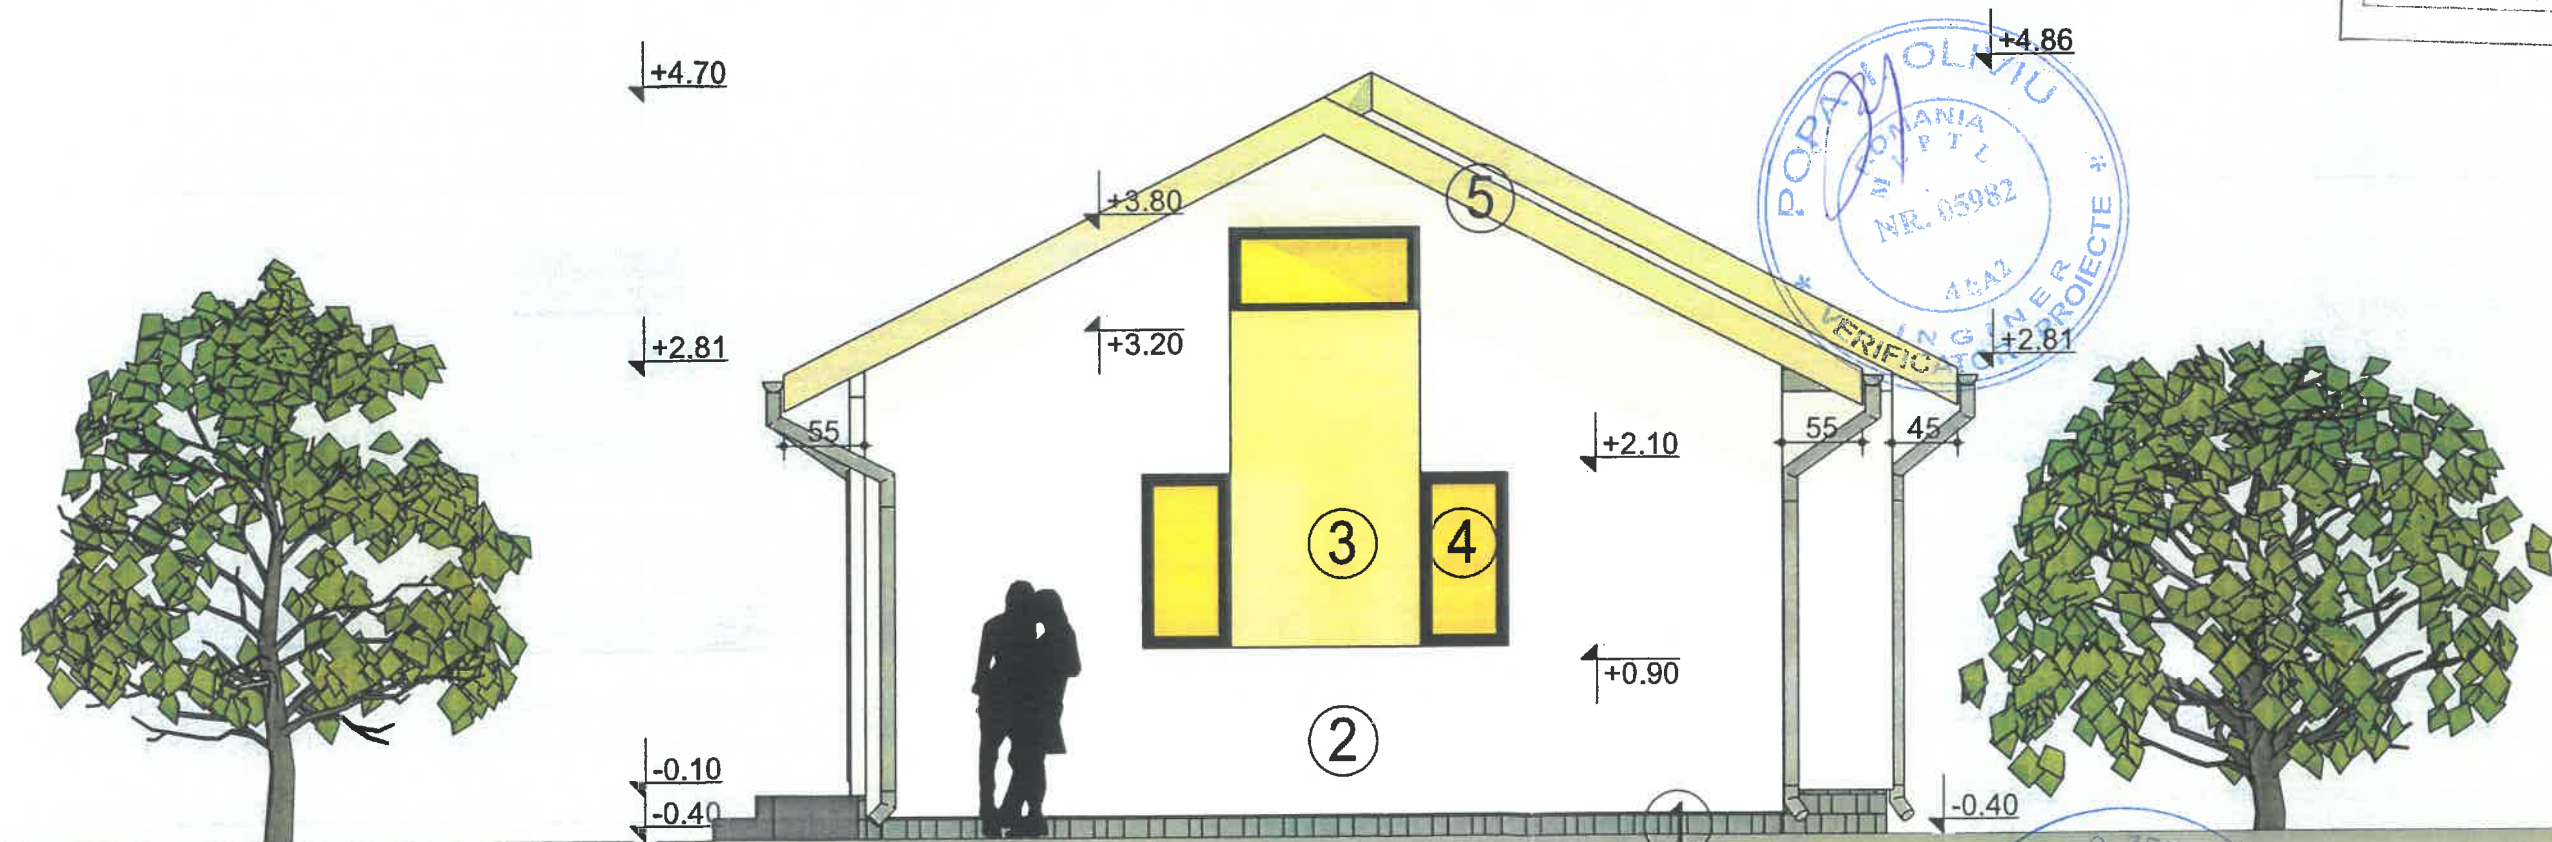

JUDETUL BRASOV
PRIMĂRIA MUNICIPIULUI
FAGARAS

VIZAT SPRE NESCHIMBARE

Anexa la autorizația de construire
destinată

Nr. 13 din 28.04.2025

Arhitect șef

- LEGENDA:
- 1. Soclu placaj decorativ - piatra naturala
 - 2. Tencuiala driscuita - alb
 - 3. Tencuiala decorativa - bej
 - 4. Tamplarie PVC - antracit
 - 5. Pазie lemn - bej
 - 6. Tigla metalica - maro

FATADA VEST
Sc. 1 : 50

VERIFICATOR	NUME	SEMNAȚURA	CERINȚĂ	REFERAT NR. / DATA	
	ing. POPA OLIVIU			25/20.05.2025	
B.I.A. CIOATES GH. EUGEN Ordinul Arhitecților din România nr. 2166/2002				Beneficiar:	Pr. Nr.
				NEGRU ANDREEA - CORINA	6/2024
SPECIFICATIE	NUME	SEMNAȚURA	Scara:	Titlu proiect:	Faza
SEF PROIECT	c. arh. CIOATES GH. E.		1:50	CONSTRUIRE LOCUINTA PARTER si	DTAC
PROIECTAT	c. arh. CIOATES GH. E.			IMPREJMUIRE (Intrare in legalitate)	
DESENAT	c. arh. CIOATES GH. E.		Data:	Str. Aleea Crisanei, nr. 8, mun. Fagaras, jud. BV	Plansa nr.
			2024	Titlu plansa:	A-07
				FATADA VEST	