


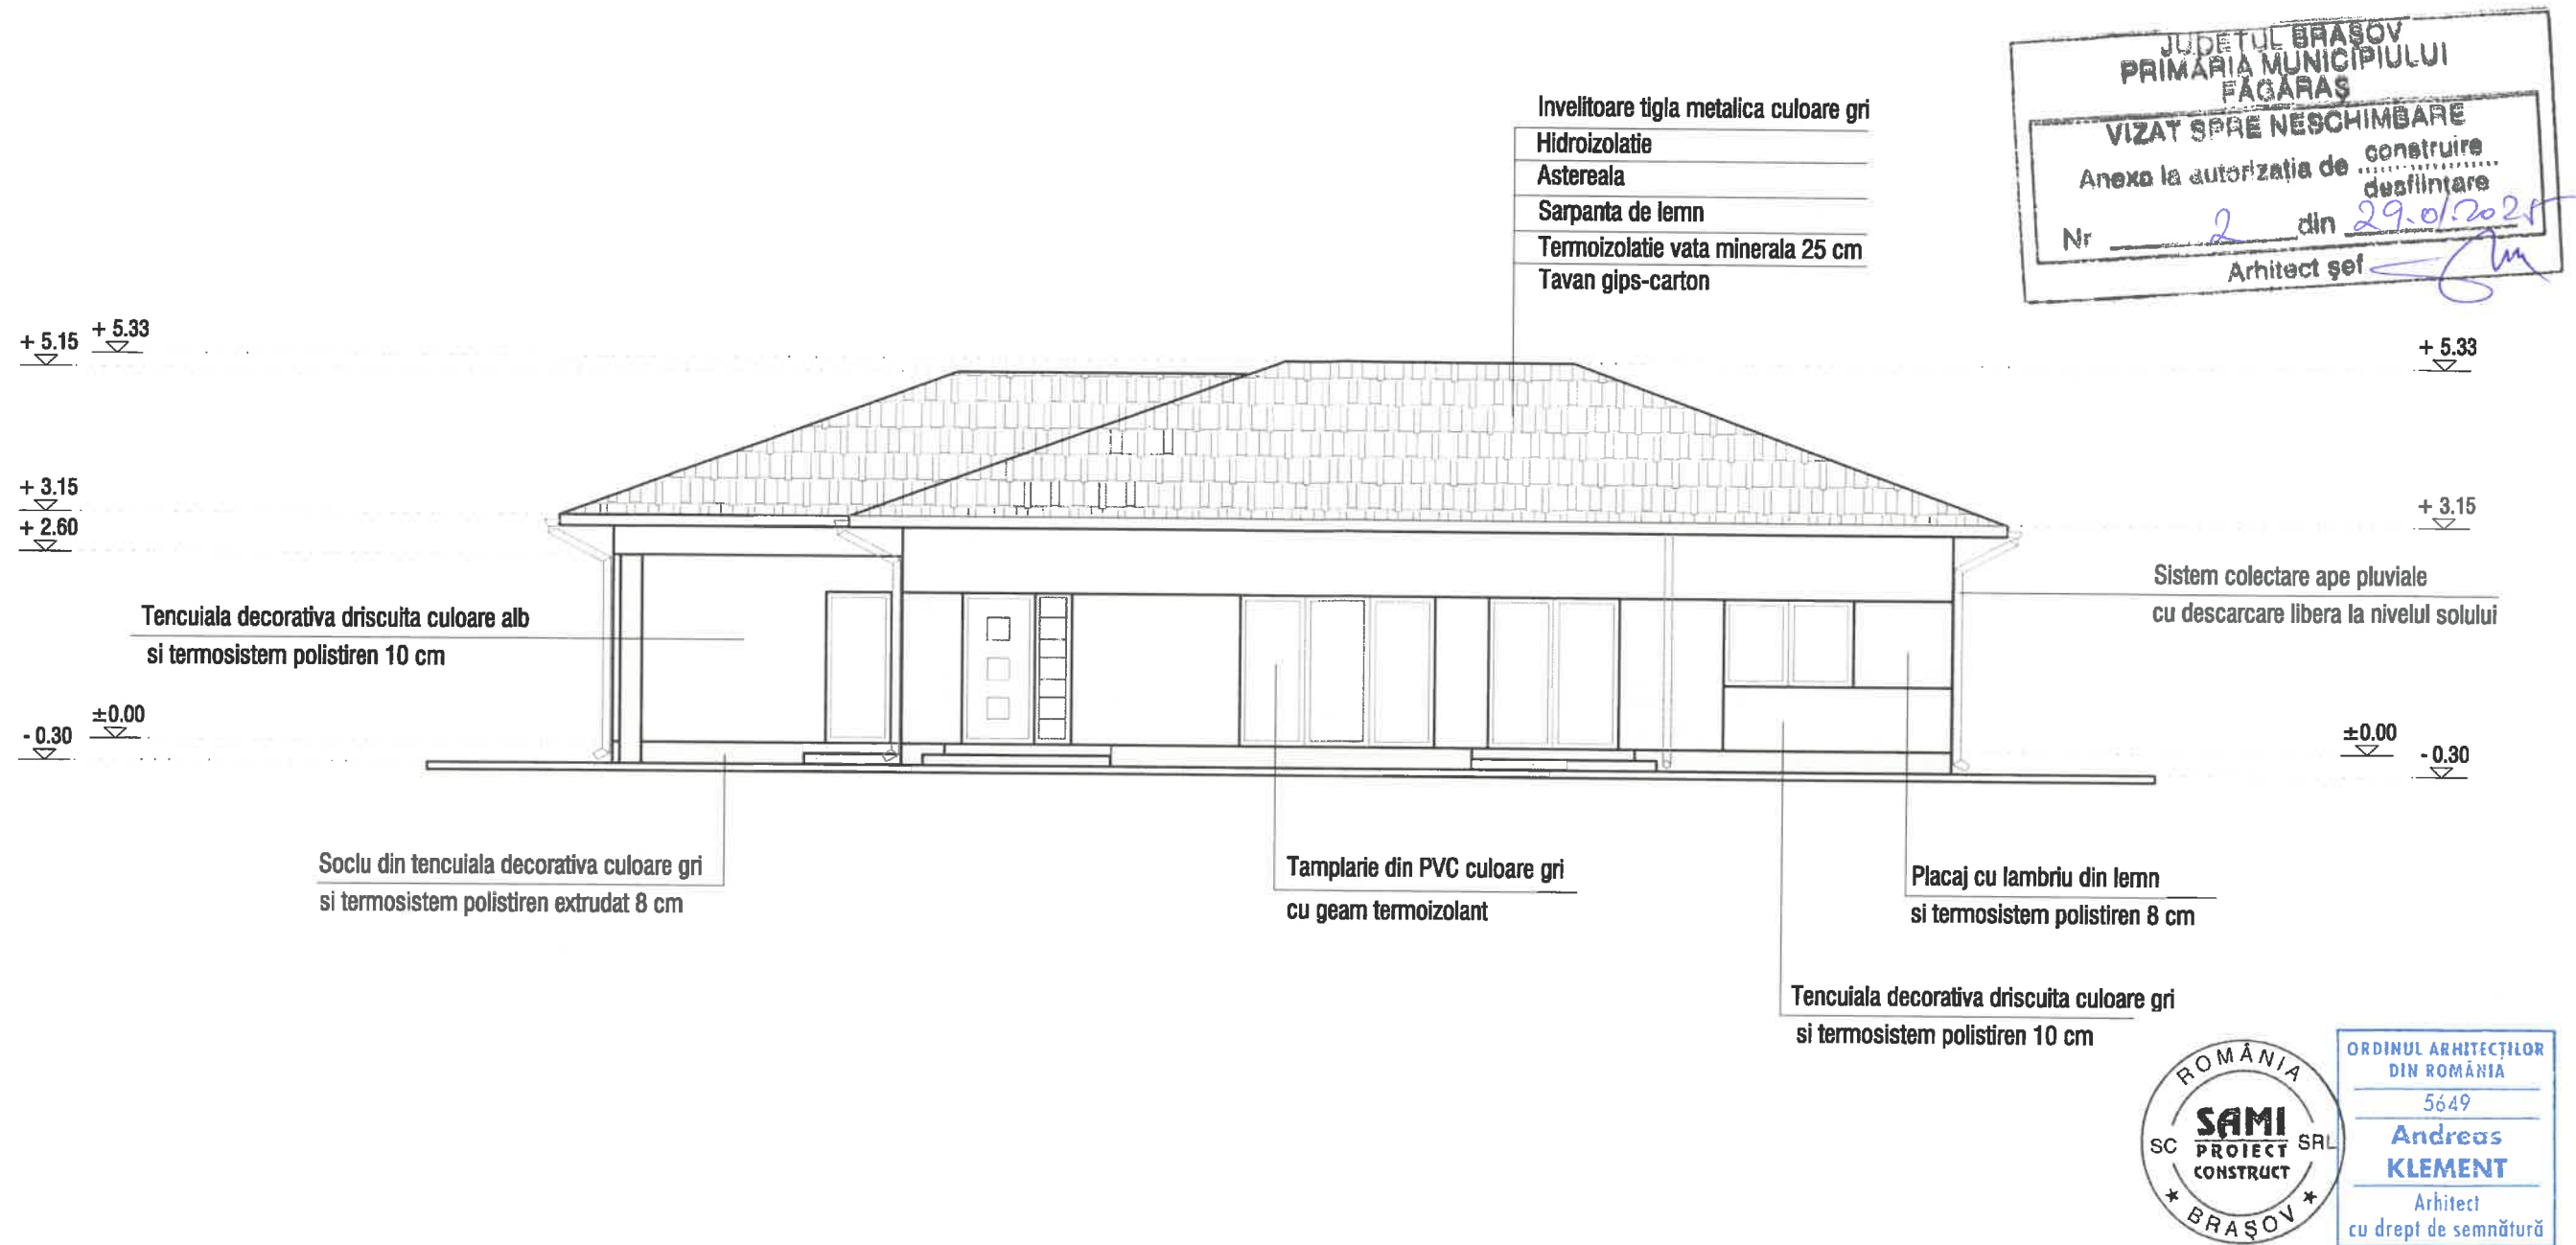

VERIFICATOR/ EXPERT	NUME	SEMNATURA	CERINTA	REFERAT/EXPERTIZA NR/DATA
S.C. SAMI PROIECT CONSTRUCȚII SRL Brasov Brasov; Str. I. SOCEC nr. 22 Z JOB/2494/2008 Tel: 077 077 03 63 / 0742 292 681				Beneficiar : COMAN SILVIU NICOLAE SI COMAN LIVIA Proiect nr. 167/2024
SPECIFICATIE	NUME	SEMNATURA	Scara: 1 : 100	Titlu proiect : CONSTRUIRE LOCUINTA, GARAJ, ANEXA SI IMPREJMUIRE Aleea Crisanei nr. 16, Fagaras, jud. Brasov Faza: DTAC
SEF PROIECT	Arh. KLEMENT ANDREAS		Data: 08.2024	Titlu plansa : Fatada principala - LOCUINTA Plansa nr. A-05
PROIECTAT	Arh. KLEMENT ANDREAS			
DESENAT	Arh. KLEMENT ANDREAS			

ACEST DOCUMENT INTRA SUB INCIDENTA LEGII NR.8/96 PRIVIND DREPTUL DE AUTOR, ESTE INTERZISA REPRODUCEREA SI UTILIZAREA FARA ACORDUL SCRIS AL AUTORULUI. ACEST DOCUMENT ESTE PROPRIETATEA SC SAMI PROIECT CONSTRUCȚII SRL