





FAȚADA NORD
scara 1:50, 1:20

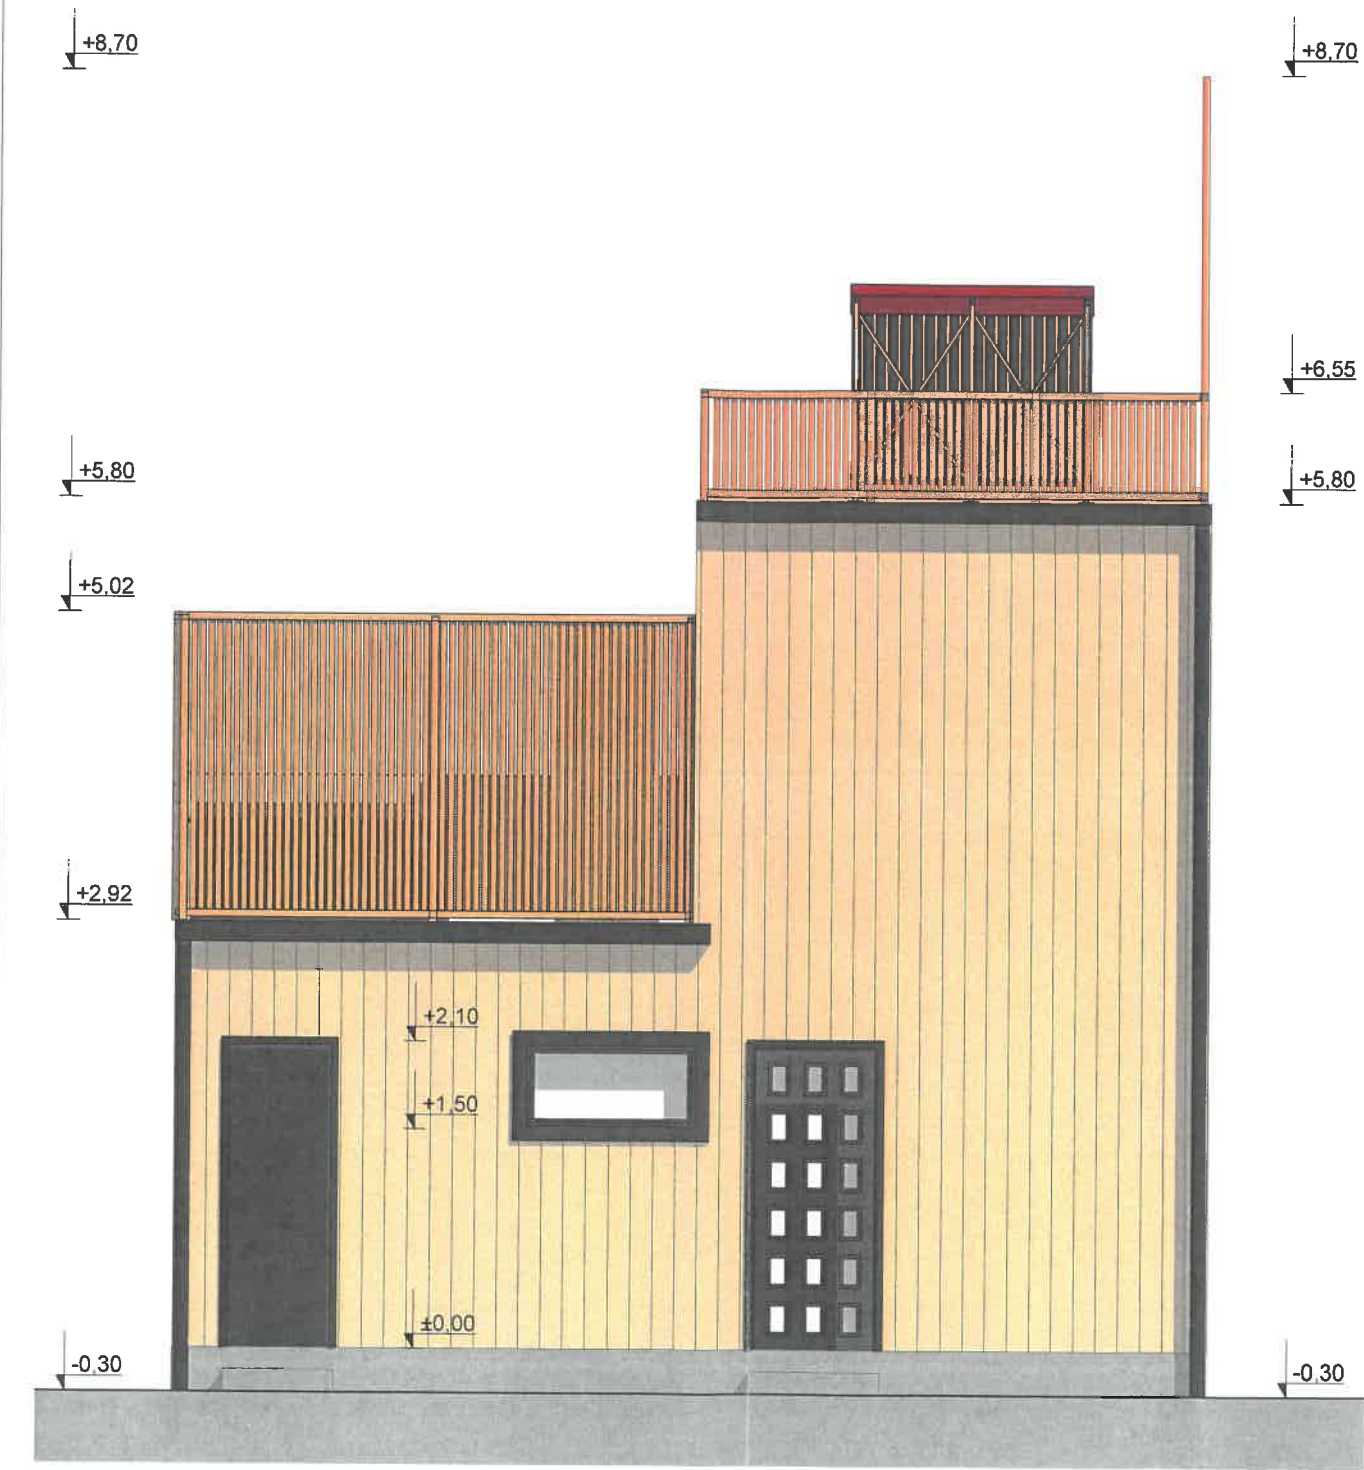

FAȚADA SUD
scara 1:50, 1:20

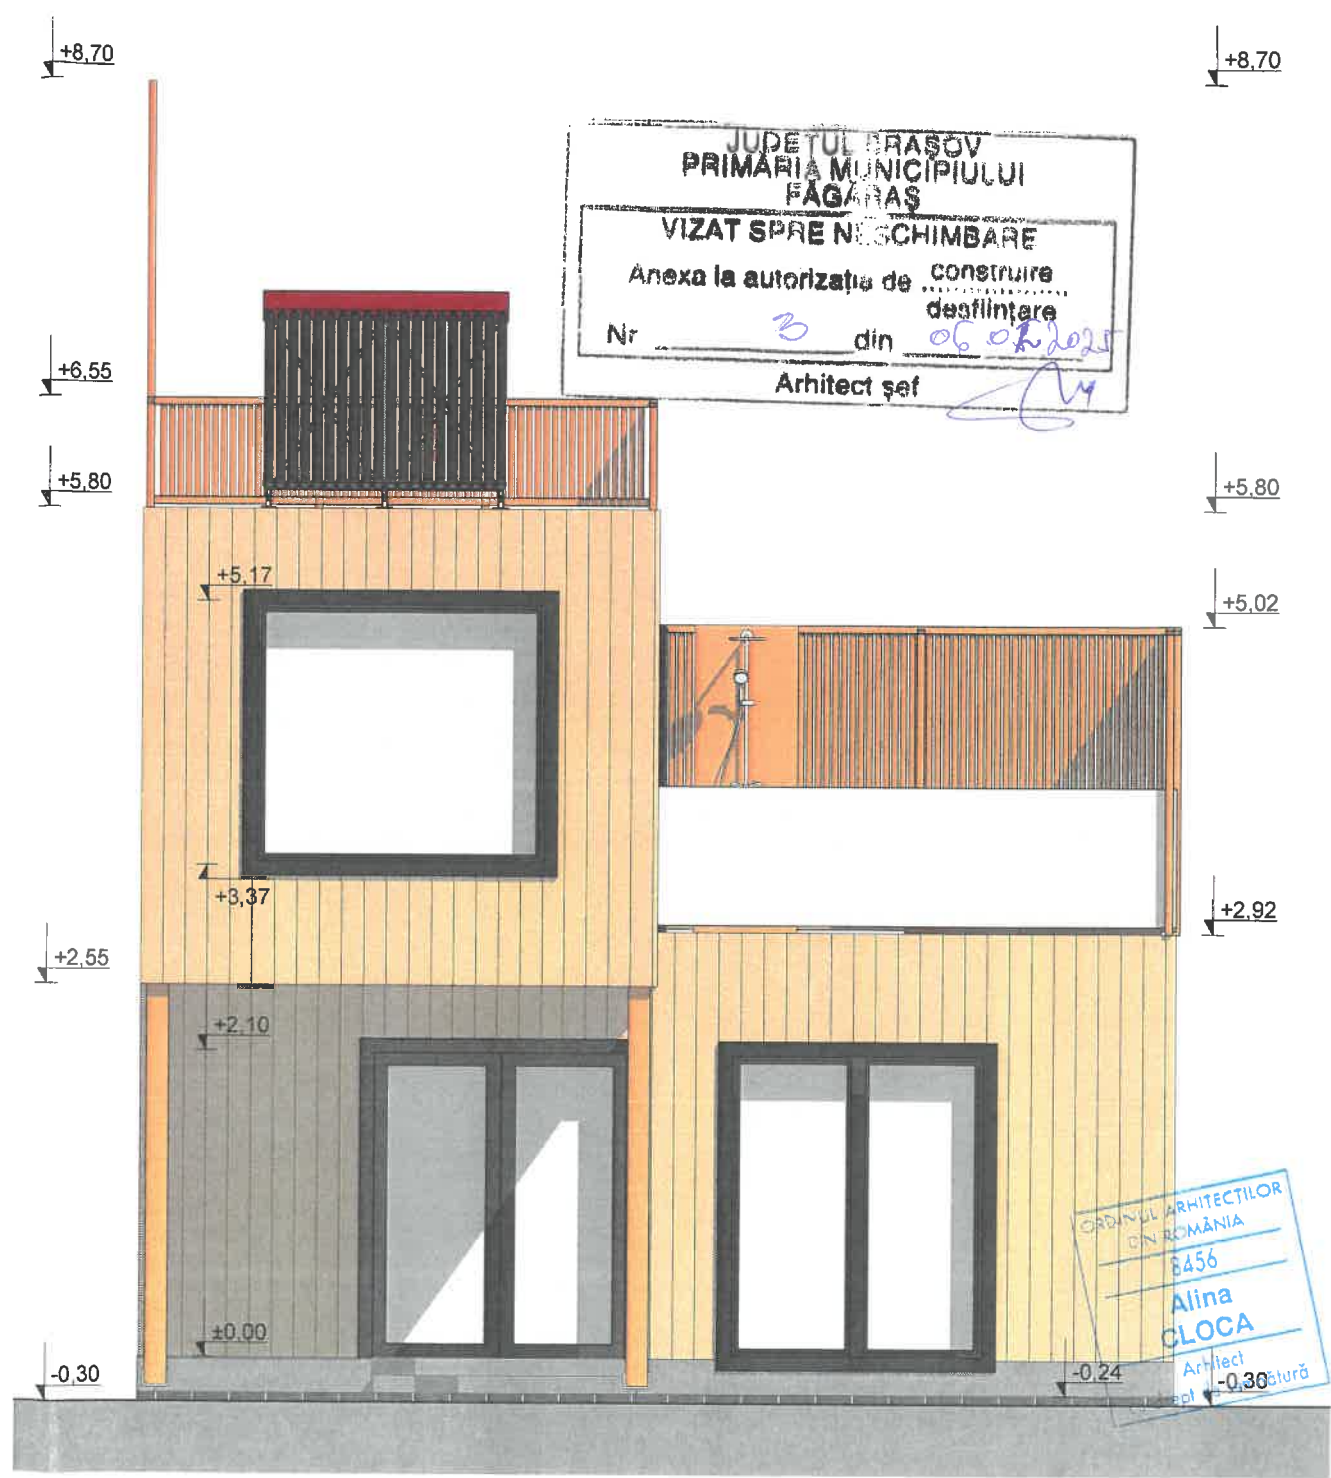

LEGENDĂ FINISAJE
scara 1:20

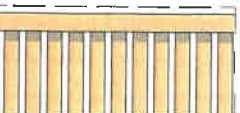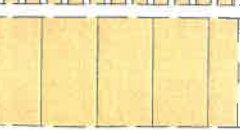	Panou decorativ / riflaj		Tâmplărie PVC - antracit
	Placări lemn		Soclu- ciment culoare gri

DENUMIRE PROIECT: CONSTRUIRE LOCUINȚĂ ȘI IMPREJMUIRE		PROIECTANT GENERAL S.c. ARKHITEKTON F.G. S.r.l. CUI 40960577 Făgăraș, str.13 Decembrie, bl.2, sc.B, ap.2, tel 0727 693 226 / 0770 332 065 e-mail casediverse@gmail.com		COLECTIV ELABORARE SEMNATURA	
BENEFICIAR: DI. MARIUS MATEI-GEORGE		PROIECTAT: Arh. CLOCA ALINA C. T.N.A. - 8456 C.Arh. FRĂTEAN SERGIU T.N.A. - 8564		ȘEF PROIECT: Arh. CLOCA ALINA C. T.N.A. - 8456	
AMPLASAMENT: județul Brașov, mun. Făgăraș, str.Dr.Ioan Șenchea, nr.29 B Cf nr 107601, nr. cad 107601		DESENAT: Arh. CLOCA ALINA C. T.N.A. - 8456 C.Arh. FRĂTEAN SERGIU T.N.A. - 8564		VERIFICAT: Arh. CLOCA ALINA C. T.N.A. - 8456	
C.U. 14 din 09.02.2024		Pr.Nr. 72/2024		Faza: D.T.A.C.	
		TITLU PLANȘĂ: FAȚADA NORD, FAȚADA SUD		Scara 1:50, 1:20	Planșa nr: A.07
				Data elb. 02/2024	