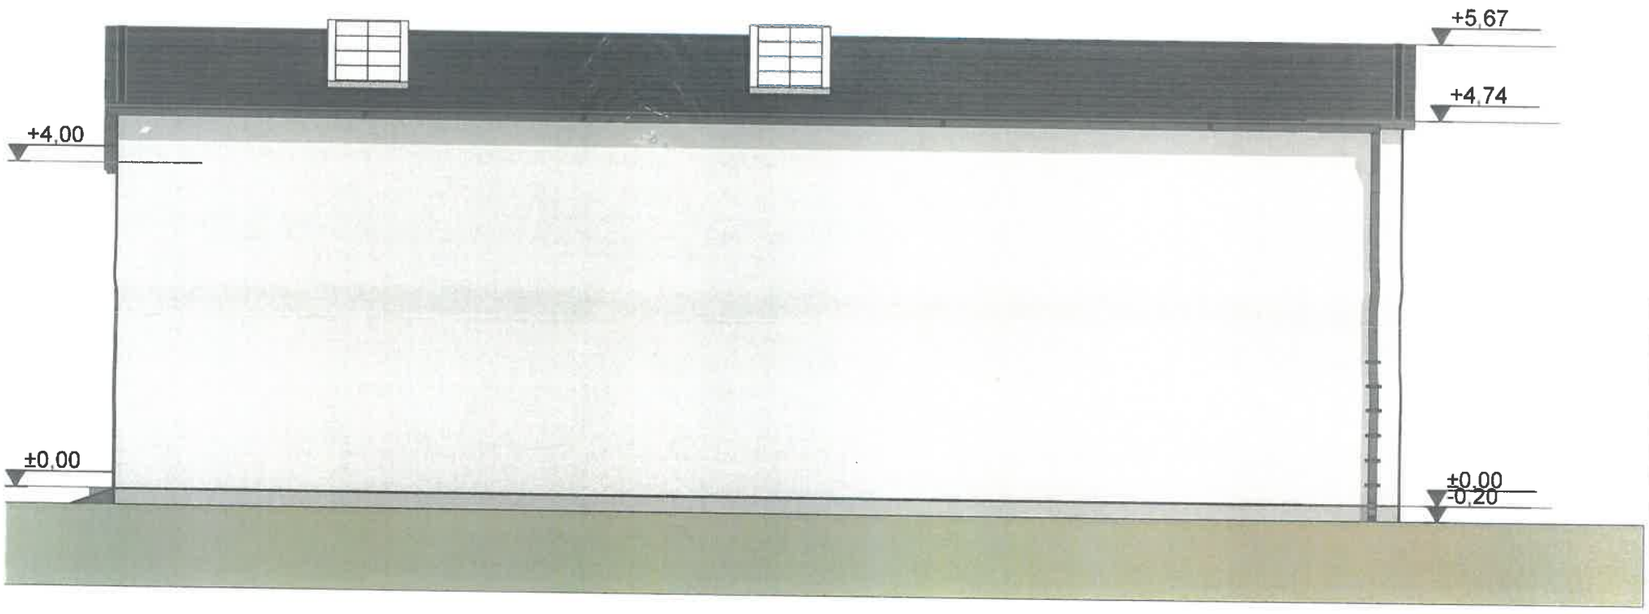

FATADA LATERALA SUD SC.1:75

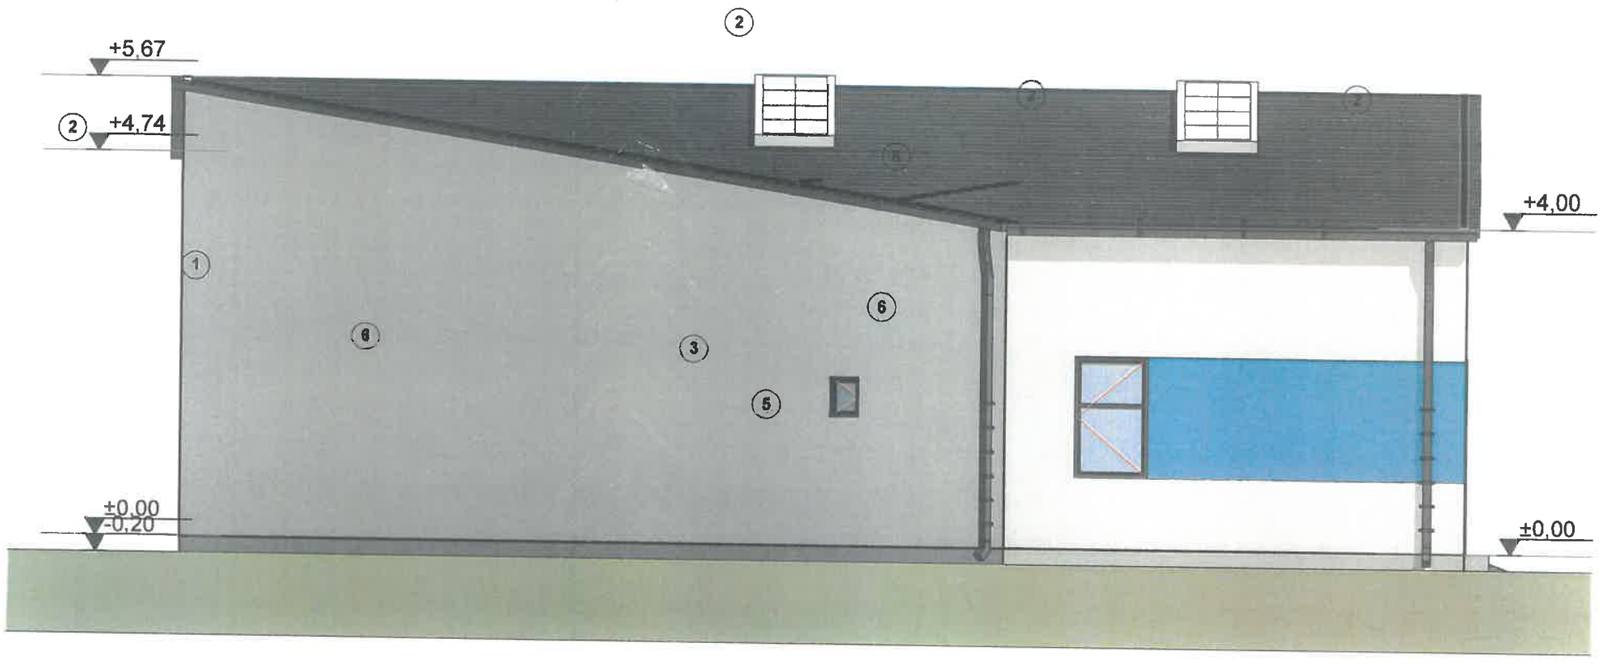

FATADA LATERALA NORD SC.1:75

1-Perete panouri sandwich din tabla zincata si spuma poliuretanica
2-Invelitoare din panouri sandwich
3-Tencuiala siliconata alba
4-Placaje cu panouri tabla zincata
5-Soclu tencuiala impermeabil.cu pigment
6-Tamplarie PVC cu geam Termopan
7-Streasina si burlan tabla galvanizata

JUDEȚUL BRAȘOV PRIMĂRIA MUNICIPIULUI FĂGĂRAȘ
VIZAT SPRE NEMODIFICARE
Anexa la autorizația de construire
nr. 5 din 05.03.2024
Arhitect șef

ORDINUL ARHITECȚILOR DIN ROMÂNIA 2168 Delia - Florina BARBAT cu drept de semnătură

SOCIETATEA COMERCIALA TERIFIANT PROD SRL FAGARAS ROMANIA

VERIFICATOR/ EXPERT	NUME	SEMNATURA	CERINTA	REFERAT EXPETIZA NR/ DATA	
s.c. TERIFIANT PROD s.r.l J08/4129/1994 CIF 6838430 sediu: str.Stejarului, bl.28A,sc.A,ap.7,loc.Fagaras				Beneficiar/ Adresa: BUJOR CATALIN SI BUJOR AURELIA-ELENA, str.Hurezului, F.N., loc.Fagaras, jud.Bv	Pr.nr. 29/'23
SPECIFICATIE	NUME	SEMNATURA	SCARA	Titlul proiectului: CONSTRUIRE GARAJ	Faza D.T.A.C.
SEF PROIECT	arh.Delia Barbat		DATA Aug.'23	Titlul plansei: FATADE SUD SI NORD GARAJ	Pl.nr. 5
PROIECTAT	arh.Delia Barbat				
DESENAT	arh.Delia Barbat				