


FAȚADA VEST
scara 1:100, 1:50



FAȚADA EST
scara 1:100, 1:50




Legendă finisaje
scara 1:50

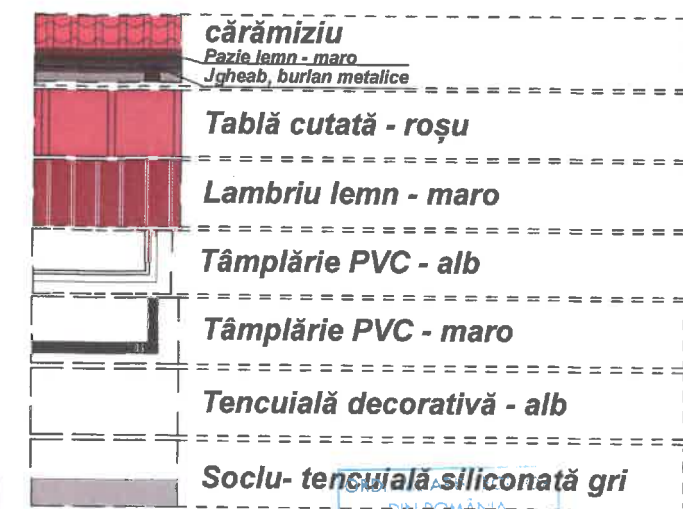

FAȚADA SUD
scara 1:100, 1:50



FAȚADA NORD
scara 1:100, 1:50

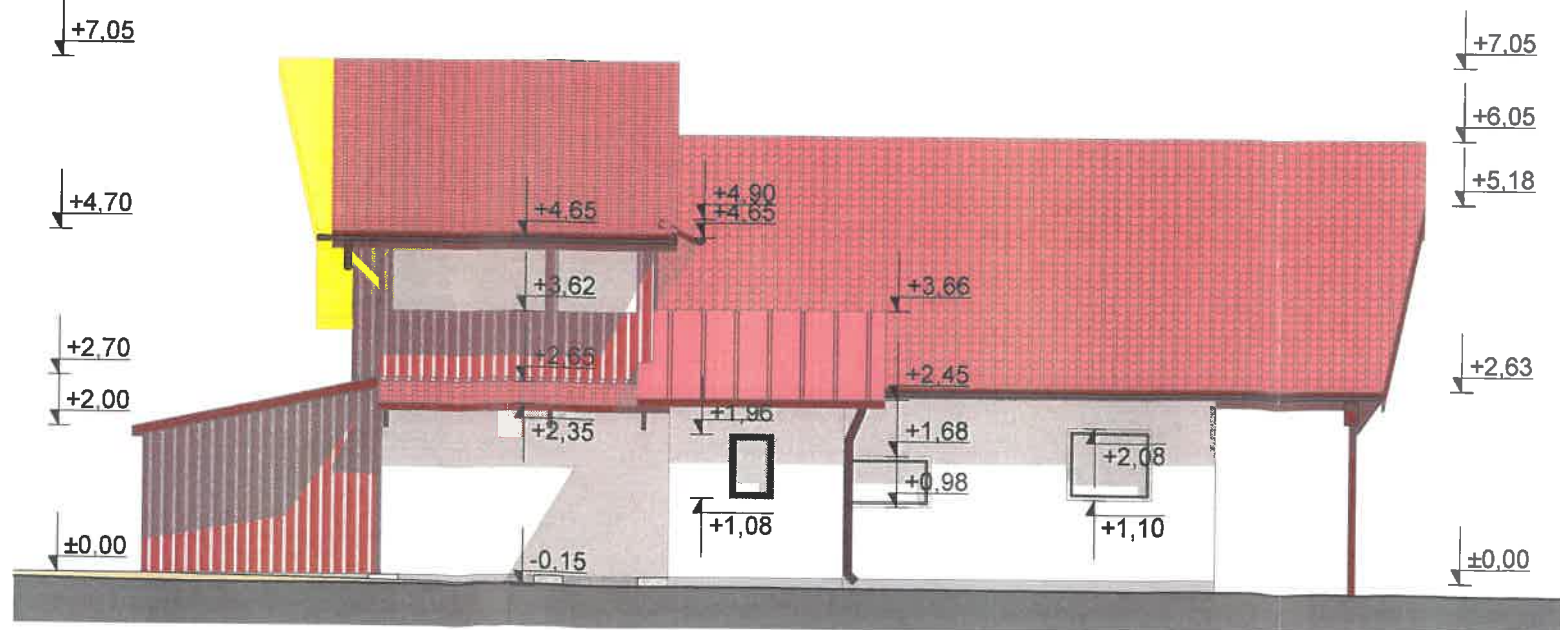

NOTĂ: În tonalități de galben - desființări propuse
În tonalități de verde - propuneri

DENUMIRE PROIECT: INTRARE ÎN LEGALITATE LOCUINȚĂ DE SERVICIU	
AMPLASAMENT : Județul Brașov, mun. Făgăraș, str. Aleea Upruc, nr. 7 Cf nr 101406, nr. cad 101406	
Grad de rezistență la foc : MIC Categorie de importanță : D-REDUSĂ Clasă de importanță : IV Zonă seismică : ag=0,20g, Tc=0,7s	
BENEFICIAR: DI. ANDREI NICOLAE	
PROIECTANT GENERAL S.c. ARKHITEKTON F.G. S.r.l. CUI 40960577 Făgăraș, str.13 Decembrie, bl.2, sc.B, ap.2, tel 0727 693 226 e-mail arkhitektonfg@gmail.com	
PROIECT SPECIALITATE: ARHITECTURĂ	Faza: D.T.A.C.
COLECTIV ELABORARE Arh. CLOCA ALINA C. T.N.A. - 8456 C.Ar. FRĂTEAN SERGIU T.N.A. - 8564	SEMNĂTURA
ȘEF PROIECT: Arh. CLOCA ALINA C.	
PROIECTAT: Arh. CLOCA ALINA C. C.Ar. FRĂTEAN SERGIU	
DESENAT: Arh. CLOCA ALINA C. C.Ar. FRĂTEAN SERGIU	
VERIFICAT: Arh. CLOCA ALINA C.	
TITLU PLANȘĂ: FAȚADE CU PROPUNERI	
PLANȘA NR: A.07.1	Scara 1:100, 1:50
C.U. 106 din 03.10.2024	Pr.Nr. 82/2024
Data elb. 09/2024	