

LEGENDA SIMBOLURI GENERALE

SIMBOL	DESCRIERE
	MARCAREA ACCESELOR
±0.00	COTE DE NIVEL
	INALTIME PARAPET
	FINISAJ TENCUIALA DECORATIVA DE EXTERIOR, CULOARE BEJ
	SOCLOU PIATRA NATURALA, TRAVERTIN

FIRMA LUMINOASA PROPUSA


CASETA LUMINOASA PROPUSA
BCR - BANKING 24

CASETA LUMINOASA PEOPUSA
BCR - MONEYGRAM

CASETA LUMINOASA
PROPUSA

FINISAJ TENCUIALA DECORATIVA DE
EXTERIOR, CULOARE BEJ

SOCLOU PIATRA NATURALA,
TRAVERTIN

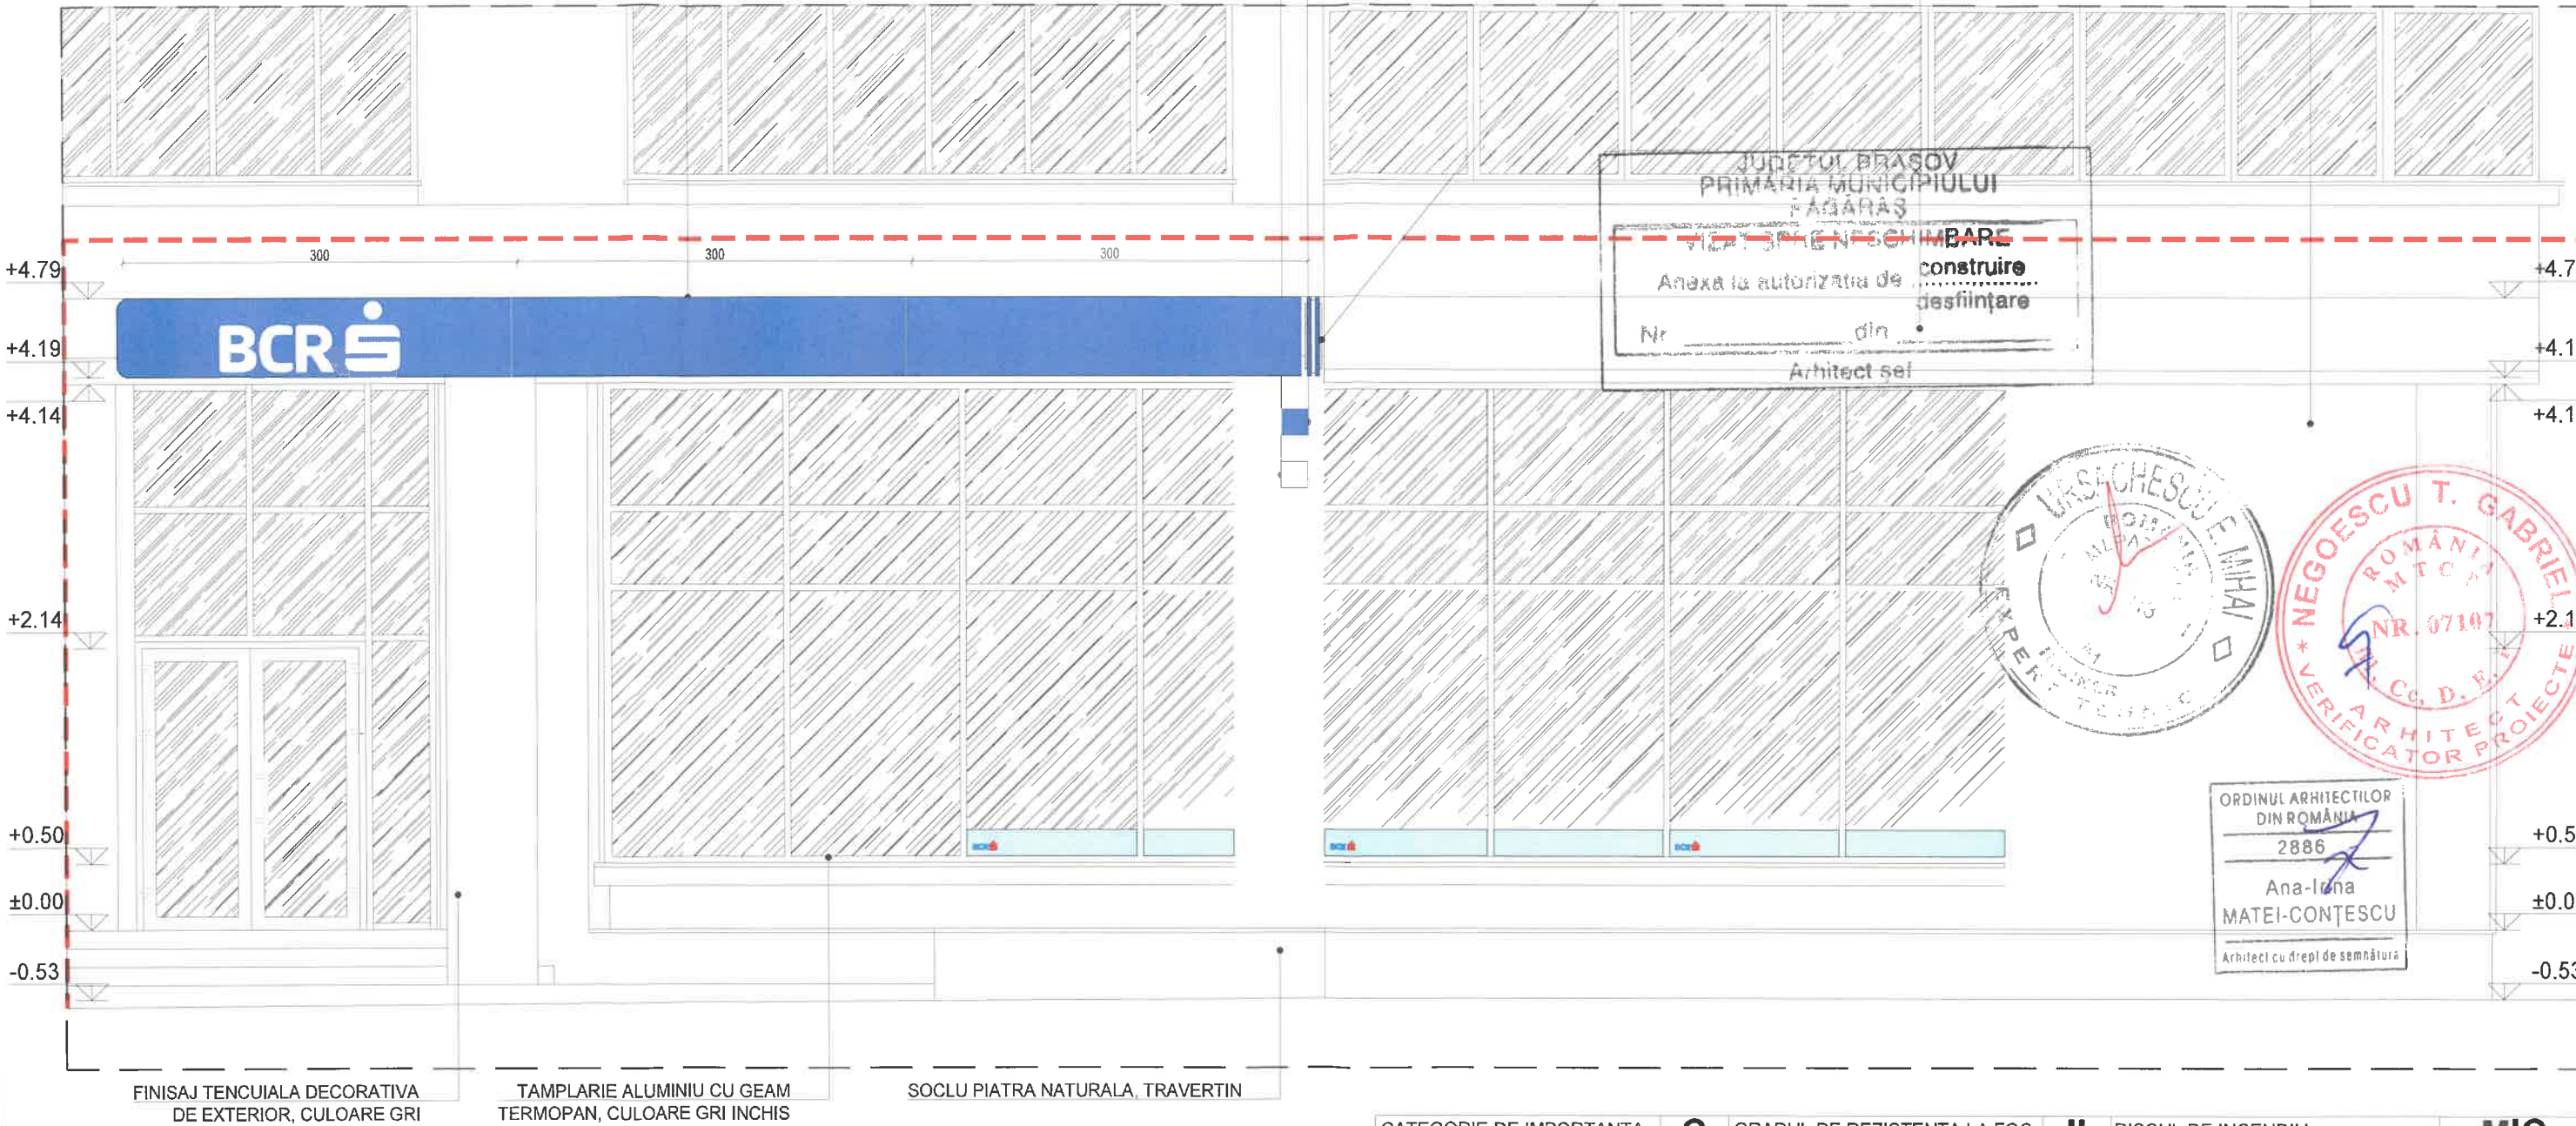


FINISAJ TENCUIALA DECORATIVA
DE EXTERIOR, CULOARE GRI

TAMPLARIE ALUMINIU CU GEAM
TERMOPAN, CULOARE GRI INCHIS

SOCLOU PIATRA NATURALA, TRAVERTIN



Bright Blue
CMYK - C100 M40 Y0 K0
RGB - R26 G103 B210
#2870ed

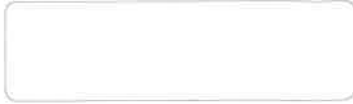

White
CMYK - C0 M0 Y0 K0
RGB - R255 G255 B255
#FFFFFF



Anthracite
CMYK - C0 M0 Y0 K93
RGB - R33 G33 B33
#212121



Black
CMYK - C0 M0 Y0 K0
RGB - R0 G0 B0
#000000

NOTE GENERALE:

- Constructorul este obligat sa verifice toate dimensiunile pe santier, inainte de procurarea materialelor si inceperea executiei, pentru toate categoriile de lucrari.
- Constructorul se obliga sa anunte arhitectul daca apar neclaritati pe santier sau daca dimensiunile si/sau detaliile lipsesc din desene inainte de inceperea lucrarilor la santier.
- Toate desenele in original, specificatiile si drepturile de autor sunt proprietatea S.C. VECTOR ART CONSULT S.R.L.
- Nu se va multiplica documentatia in vederea folosirii pentru alta lucrare.
- Toate dimensiunile vor fi verificate pe santier inainte de inceperea oricarei lucrari sau desene. Orice discrepanta aparuta in aceste desene trebuie raportata acestui birou inainte de inceperea oricarei lucrari.
- Cotele indicate in desen vor fi preferate cotelor masurate pe desen.
- * BENEFICIARUL NU VA INCEPE LUCRARILE DECAT DUPA OBTINEREA TUTUROR ACORDURILOR SI AVIZELOR NECESARE PREVAZUTE DE LEGISLATIA IN VIGOARE.

CATEGORIE DE IMPORTANTA	C	GRADUL DE REZISTENTA LA FOC	II	RISCU DE INCENDIU	MIC
Verificator / expert :		Referat / Expertiza data:		Revizia:	...
				0	1 2 3 4
Proiectant general:		Adresa: B-dul Constructorilor, nr 20 A, et. 2, cam 204. Tel/fax: +4-031-405.19.43 +4-031-405.19.44 J40/13174/2007 c.u.i. 22079324		Specialitate:	Arhitectura
Beneficiar:		BANCA COMERCIALA ROMANA S.A. Adresa: Soseaua Orhideelor nr. 15D, The Bridge 1, Sector 6, Bucuresti Tel/fax: +4037 226 7818 +4021 310 4017		Instalatii	Structuri
Sef proiect	Arh. Irina MATEI-CONTESCU	Scara:		Titlu proiect:	AMPLASARE SEMNALISTICA BCR - FAGARAS
Proiectat	Arh. Claudiu Gabriel Sapatoru	1:50		Adresa:	B-dul. Unirii, bl. 2B, Fagaras, jud. Brasov
Desenat	Arh. Claudiu Gabriel Sapatoru	Data:	11.2025	Titlu plansa:	FATADA PROPUSA
				Proiect nr.	B-73/2025
				Faza:	D.T.A.C.
				Plansa nr.	A-03