



FATADA F2  
1 : 100

FATADA F3  
1 : 100

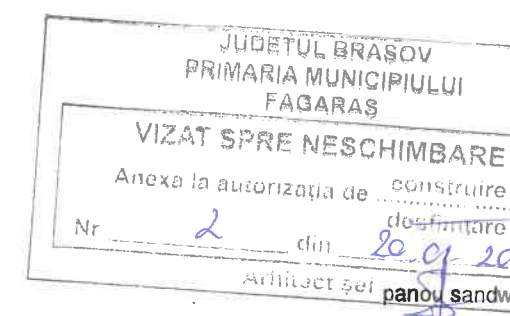

panou sandwich acoperis - culoare gri

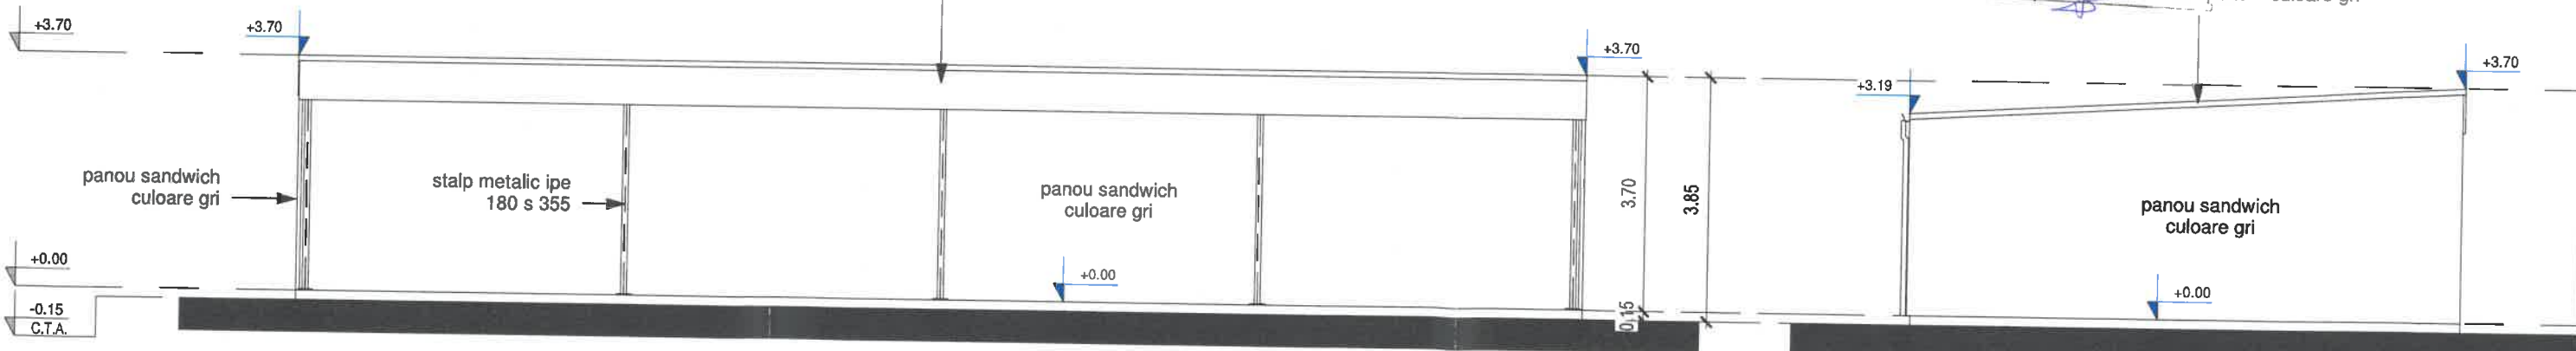

FATADA F1  
1 : 100

FATADA F4  
1 : 100

LEGENDA SIMBOLURI GENERALE :

|         |                           |
|---------|---------------------------|
| — — —   | LIMITA SPATIULUI STUDIAT  |
| ▲       | MARCARIA ACCESELOR        |
| ⊕ 0.00  | COTE DE NIVEL IN PLAN     |
| ⬇ 0.00  | COTE DE NIVEL IN ELEVATIE |
| HP=0.00 | INALTIME PARAPET          |
| △ F1    | MARACAREA ELEVATIILOR     |
| AA      | MARACAREA SECTIUNILOR     |

NOTE GENERALE :

- Constructorul este obligat sa verifice toate dimensiunile pe santier, inainte de procurarea materialelor si inceperea executiei, pentru toate categoriile de lucrari.
- Constructorul se obliga sa anunte arhitectul daca apar neclaritati pe santier sau daca dimensiunile si/sau detaliile lipsesc din desene inainte de inceperea lucrarilor la santier.
- Toate desenele in original, specificatiile si drepturile de autor sunt proprietatea ARHIMADA S.R.L.
- Nu se va multiplica documentatia in vederea folosirii pentru alta lucrare.
- Toate dimensiunile vor fi verificate pe santier inainte de inceperea oricarei lucrari sau desene. Orice discrepanta aparuta in aceste desene trebuie raportata acestui birou inainte de inceperea oricarei lucrari.
- Cotele indicate in desen vor fi preferate cotelor masurate pe desen.
- \* BENEFICIARUL NU VA INCEPE LUCRARILE DECAT DUPA OBTINEREA TUTUROR ACORDURILOR SI AVIZELOR NECESARE PREVAZUTE DE LEGISLATIA IN VIGOARE.

|                         |   |                            |           |
|-------------------------|---|----------------------------|-----------|
| CATEGORIE DE IMPORTANTA | C   | CLASA DE IMPORTANTA        | III       |
| Verificator/expert :    |   | Referat / Expertiza data : | Revizia : |
| Proiectant general :    | <div> <div>ORDINUL ARHITECTILOR DIN ROMANIA</div> <div>12759</div> <div>Mădălina Maria MILEA</div> <div>Arhitect</div> <div>cu drept de semnătură</div> </div> |                            |           |
| Adresa :                | Str. Palarierei, Nr. 5, Mun. Fagaras, Jud. Brasov   |                            |           |
| Tel :                   | +40 791 455 828   |                            |           |
| Web :                   | www.arhimada.com   |                            |           |
| c.u.i. :                | 50275512   |                            |           |
| Beneficiar :            | Balut Adrian Liviu, Bulac Mariana Daniela   |                            |           |
| Specialitate :          | Arhitectura   |                            |           |
| Titlu proiect :         | CONSTRUIRE GARAJ, IMPREJMUIRE PARTIALA SI BRANSAMENT ELECTRIC                                                                                                  |                            |           |
| Adresa :                | Jud. Brasov, Mun. Fagaras, Str. Valeriu Literat, Nr. 1-3   |                            |           |
| CF :                    | 109067   |                            |           |
| Proiect nr. :           | 15   |                            |           |
| Faza :                  | D.T.A.C.   |                            |           |
| Planşa nr. :            | A-06   |                            |           |