



FAȚADA NORD scara 1:100

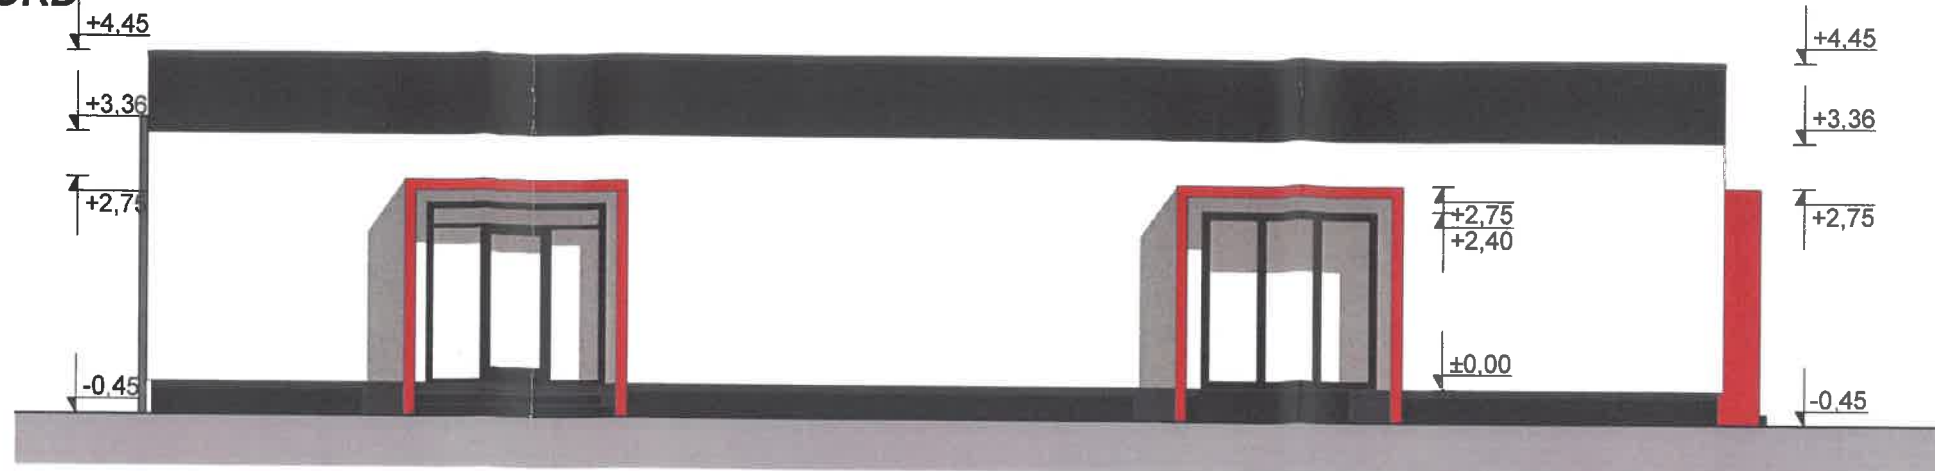

FAȚADA EST scara 1:100



FAȚADA SUD scara 1:100

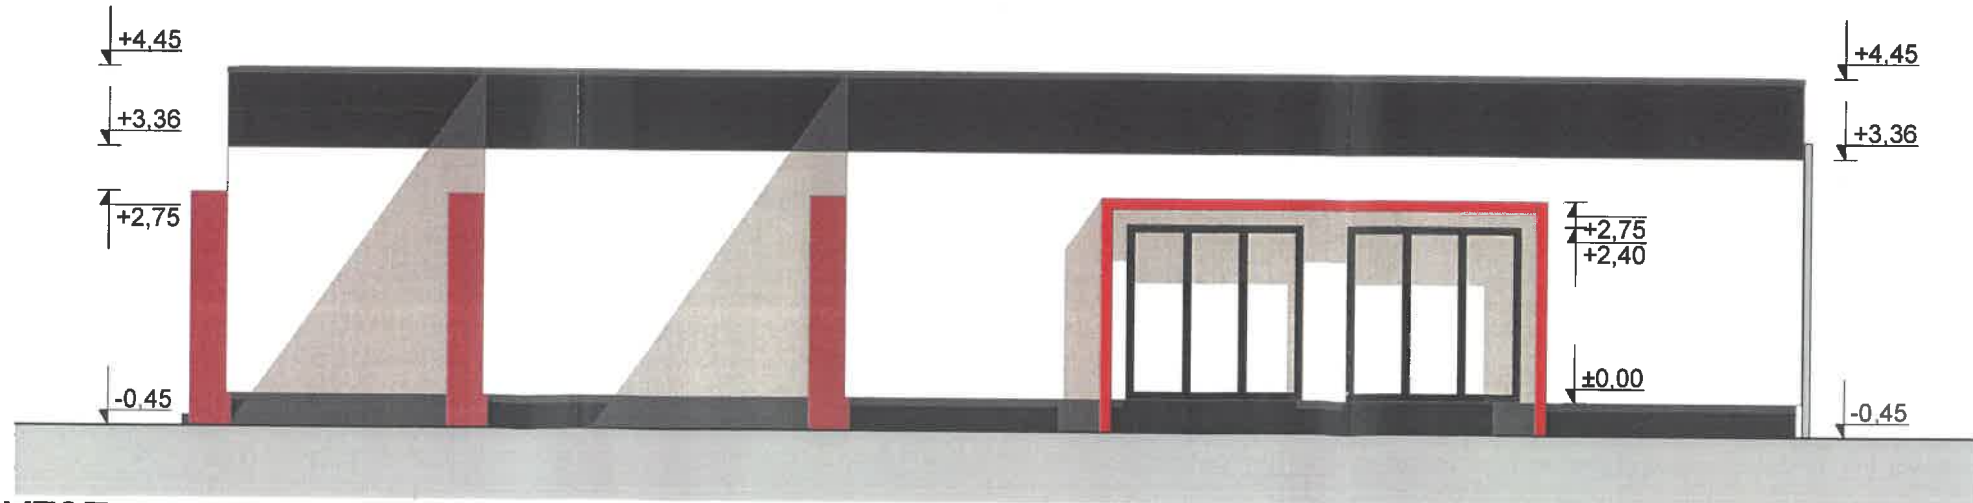

FAȚADA VEST scara 1:100



Legendă finisaje: scara 1:50

	Tencuială drișcuită - antracit
	Tencuială drișcuită - alb
	Tâmplărie metalică - antracit
	Tencuială drișcuită - vișiniu
	Tencuială siliconată - gri
	Burlan metalic

DENUMIRE PROIECT:
**CONSTRUIRE SPAȚIU
COMERCIAL, ÎMPREJMUIRE și
BRANȘAMENTE UTILITĂȚI**

AMPLASAMENT:
județul Brașov, mun. Făgăraș, Șoseaua Combinatului
Cf nr 108879, nr. cad 108879 **Lot. 1**

Grad de rezistență la foc: II
Categororia de importanță: C-Normală
Clasă de importanță: III
Zonă seismică: $a_g=0,20g$, $T_c=0,7s$

BENEFICIAR:
S.C. RENT CODAIA NNN S.R.L.
Adm. d-na. CODĂIA VIORELA-MARIA

PROIECTANT GENERAL



S.c. CASE DIVERSE S.r.l.-CUI 33089315 Făgăraș
str.13 Decembrie, bl.2, sc.B, ap.2, tel 0727 693 226
e-mail casediverse@gmail.com

PROIECT SPECIALITATE: **ARHITECTURĂ** Faza: **D.T.A.C./P.Th.**

COLECTIV ELABORARE SEMNĂTURA
Arh. CLOCA ALINA C. T.N.A. - 8456
C.Arh. FRĂTEAN SERGIU T.N.A. - 8564

ȘEF PROIECT:
Arh. CLOCA ALINA C.

PROIECTAT:
Arh. CLOCA ALINA C.
C.Arh. FRĂTEAN SERGIU

DEȘENAT:
Arh. CLOCA ALINA C.
C.Arh. FRĂTEAN SERGIU

VERIFICAT:
Arh. CLOCA ALINA C.

TITLU PLANȘĂ:
FAȚADE

PLANȘA NR: **A.06** Scara **1:100, 1:50**
C.U. **nr. 33 din 17.03.2025** Pr.Nr. **146, L1** Data elb. **06/2025**

JUDEȚUL BRAȘOV
PRIMĂRIA MUNICIPIULUI
FĂGĂRAȘ
VITAT SPRE NESCHIMBARE
construire
desființare
la autorizația de
nr. **49** din **17.12.2024**
Arhitect șef