




# FAȚADA SUD scara 1:100, 1:50

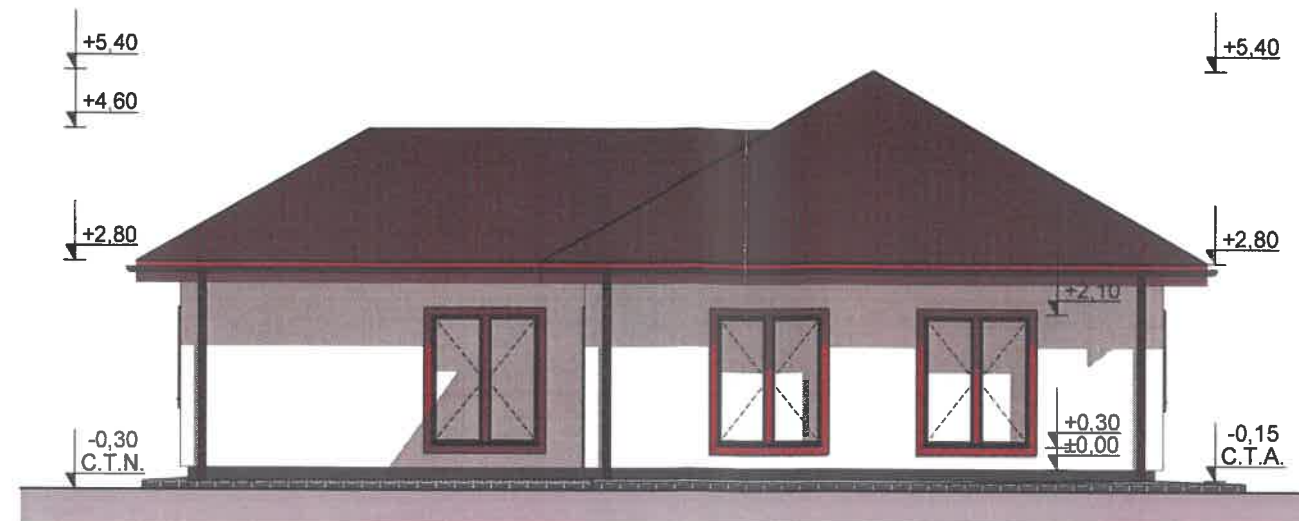


# FAȚADA EST scara 1:100, 1:50

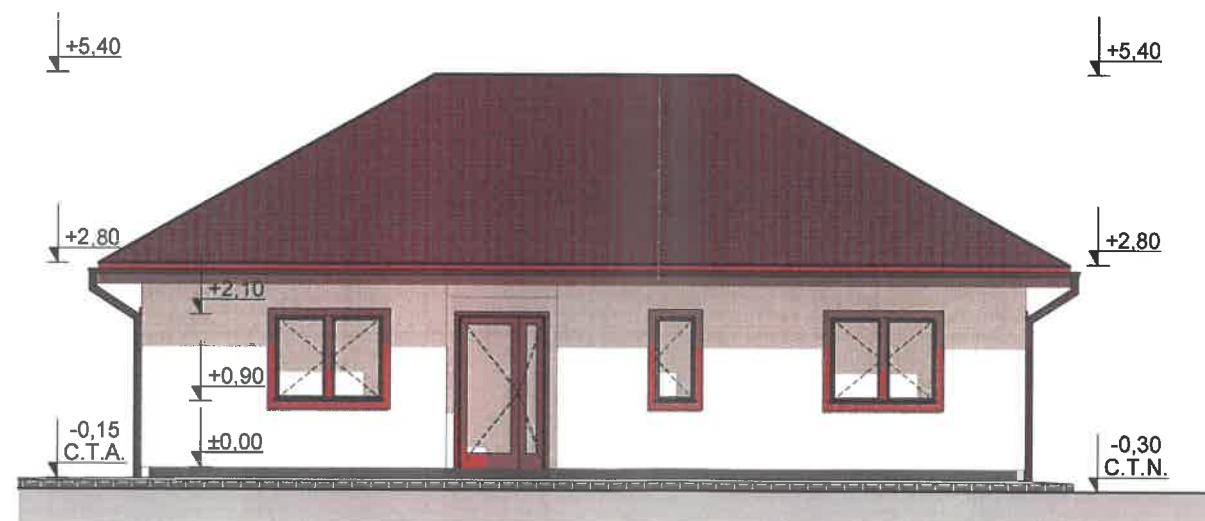

# FAȚADA VEST scara 1:100, 1:50

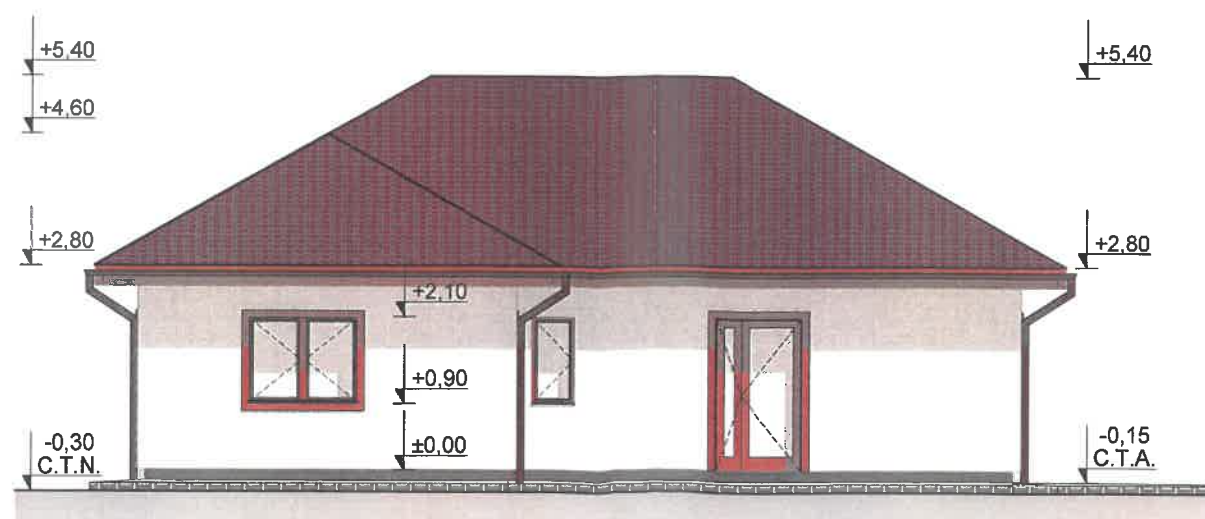


# FAȚADA NORD scara 1:100, 1:50

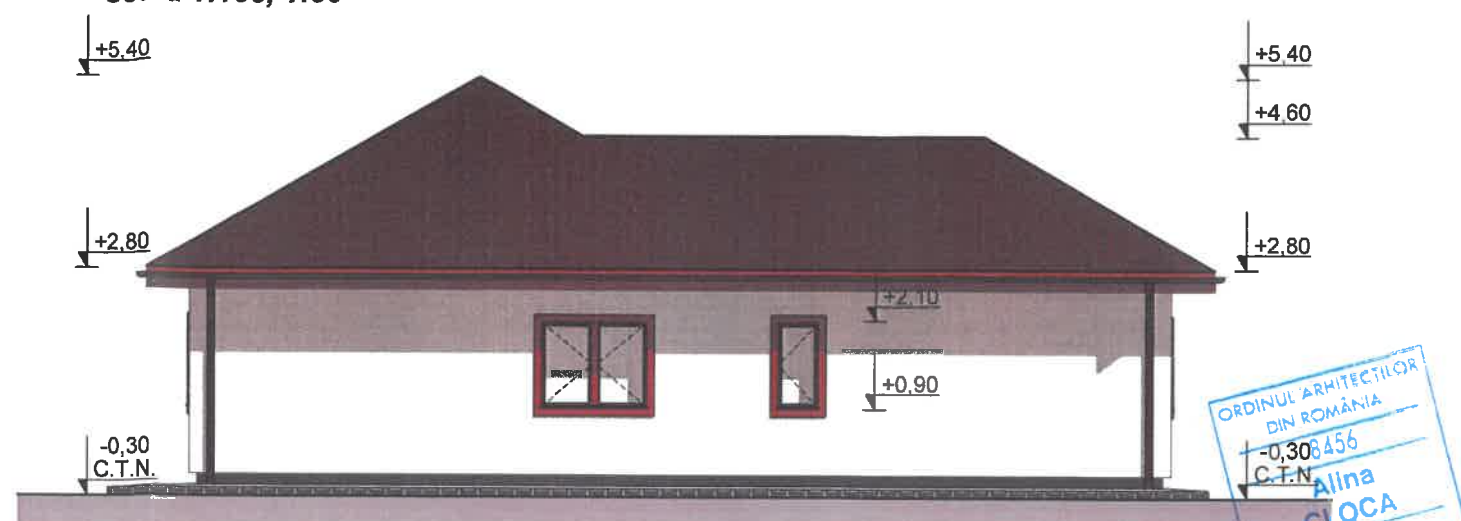

## Legendă finisaje: scara 1:50

|  |                                   |
|--|-----------------------------------|
|  | Învelitoare -țiglă ceramică -maro |
|  | Panouri lemn - maro               |
|  | Jigheab, burlean - metalice       |
|  | Tencuială drișcuită - alb         |
|  | Tâmplărie PVC - maro              |
|  | Soclu- tencuială siliconată - gri |

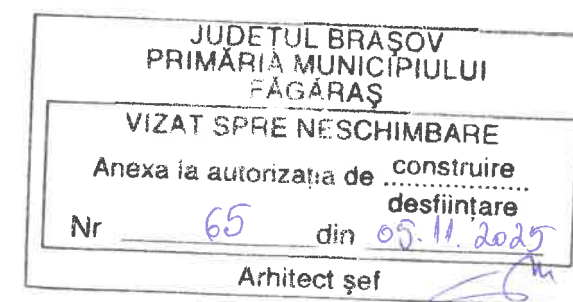

DENUMIRE PROIECT:  
**CONSTRUIRE LOCUINȚA,  
ÎMPREJMUIRE ȘI  
BRANȘAMENTE UTILITĂȚI**

AMPLASAMENT :  
județul Brașov, mun. Făgăraș, Șoseaua Combinatului  
Cf nr 108897, nr. cad 108897 **Lot. 19**

Grad de rezistență la foc : III  
Categorია de importanță : D-REDUSĂ  
Clasă de importanță : IV  
Zonă seismică :  $ag=0,20g$ ,  $Tc=0,7s$

BENEFICIAR:  
**S.C. RENT CODAIA NNN S.R.L.**  
Adm. d-na. CODAIA VIORELA-MARIA

PROIECTANT GENERAL



S.c. CASE DIVERSE S.r.l.-CUI 33089315 Făgăraș  
str.13 Decembrie, bl.2, sc.B, ap.2, tel 0727 693 226  
e-mail casediverse@gmail.com

PROIECT SPECIALITATE: **ARHITECTURĂ** Faza: **D.T.A.C./P.Th.**

COLECTIV ELABORARE SEMNĂTURA  
Arh. CLOCA ALINA C. T.N.A. - 8456  
C.Ar. FRĂTEAN SERGIU T.N.A. - 8564

ȘEF PROIECT:  
Arh. CLOCA ALINA C.

PROIECTAT:  
Arh. CLOCA ALINA C.  
C.Ar. FRĂTEAN SERGIU  
DESENAT:  
Arh. CLOCA ALINA C.  
C.Ar. FRĂTEAN SERGIU

VERIFICAT:  
Arh. CLOCA ALINA C.

TITLU PLANȘĂ:  
**FAȚADE**

PLANȘA NR: **A.08** Scara **1:100, 1:50**  
C.U. **nr. 36 din 18.03.2025** Pr.Nr. **145,L19** Data elb. **06/2025**