

FAȚADĂ EST
scara 1:100

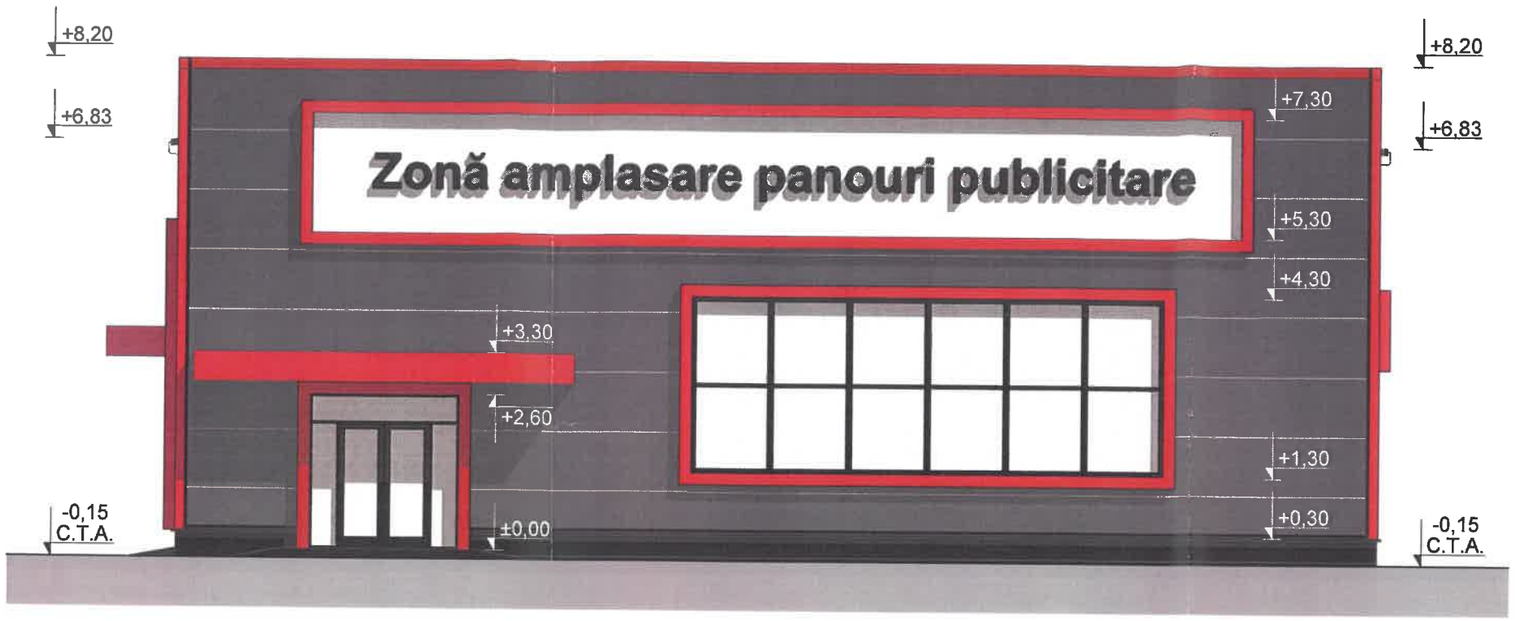

FAȚADĂ SUD
scara 1:100

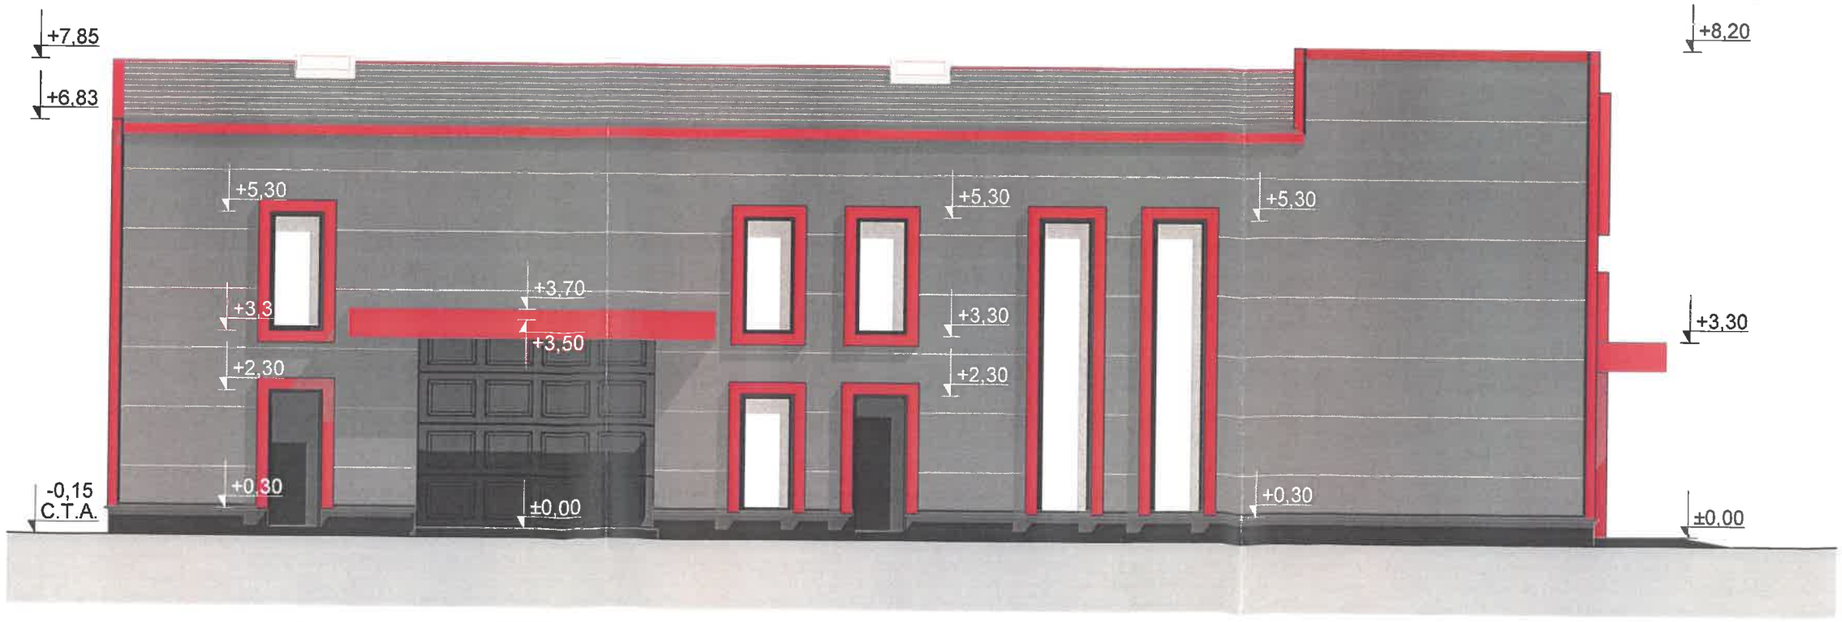

JUDEȚUL BRAȘOV
PRIMĂRIA MUNICIPIULUI
FĂGĂRAȘ
VIZAT SPRE NESCHIMBARE
Anexa la autorizația de construire / desființare
Nr 19 din 4.03.2026
Arhitect șef

Legendă finisaje
scara 1:50

- Panouri sandwich gri - RAL 7016
- Tâmplărie PVC - antracit
  Ancadramente roșu - RAL 2005
- Învelitoare panouri sandwich - RAL 7016
  burlan metalic
- Soclu tencuială siliconată

ORDINUL ARHITECȚILOR DIN ROMÂNIA
8456
Alina CLOCA
Arhitect
cu drept de semnătură

DENUMIRE PROIECT:
CONSTRUIRE SHOWROOM

AMPLASAMENT :
județul Brașov, mun. Făgăraș, str. Șoseaua Combinatului, Fn
Cf nr 108905, nr. cad 108905

Grad de rezistență la foc : III
Categoria de importanță : C- NORMALĂ
Clasă de importanță : III
Zonă seismică : ag=0,20g, Tc=0,7s

BENEFICIAR:
S.C. ETERNITY IMPEX S.R.L.
Adm. Roșu Codruța-Maria

PROIECTANT GENERAL

CASE DIVERSE
ISO QSCert 9001

S.c. CASE DIVERSE S.r.l.-CUI 33089315 Făgăraș
str.13 Decembrie, bl.2, sc.B, ap.2, tel 0727 693 226
e-mail casediverse@gmail.com

PROIECT SPECIALITATE: ARHITECTURĂ
Faza: D.T.A.C./P.Th.

COLECTIV ELABORARE	SEMNĂTURA
Arh. CLOCA ALINA C. T.N.A. - 8456 C.Arh. FRĂTEAN SERGIU T.N.A. - 8564	

ȘEF PROIECT: Arh. CLOCA ALINA C.
PROIECTAT: Arh. CLOCA ALINA C.
C.Arh. FRĂTEAN SERGIU
DESENAT: Arh. CLOCA ALINA C.
C.Arh. FRĂTEAN SERGIU
VERIFICAT: Arh. CLOCA ALINA C.

TITLU PLANȘĂ:
FAȚADĂ EST
FAȚADĂ SUD

PLANȘA NR: A.07
Scara 1:100, 1:50

C.U. nr	Pr.Nr.	Data elb.
137/2025	152/2025	152/2025

Prezentul proiect reprezintă proprietatea intelectuală a firmei S.c. CASE DIVERSE S.r.l.