


FAȚADĂ EST
scara 1:100

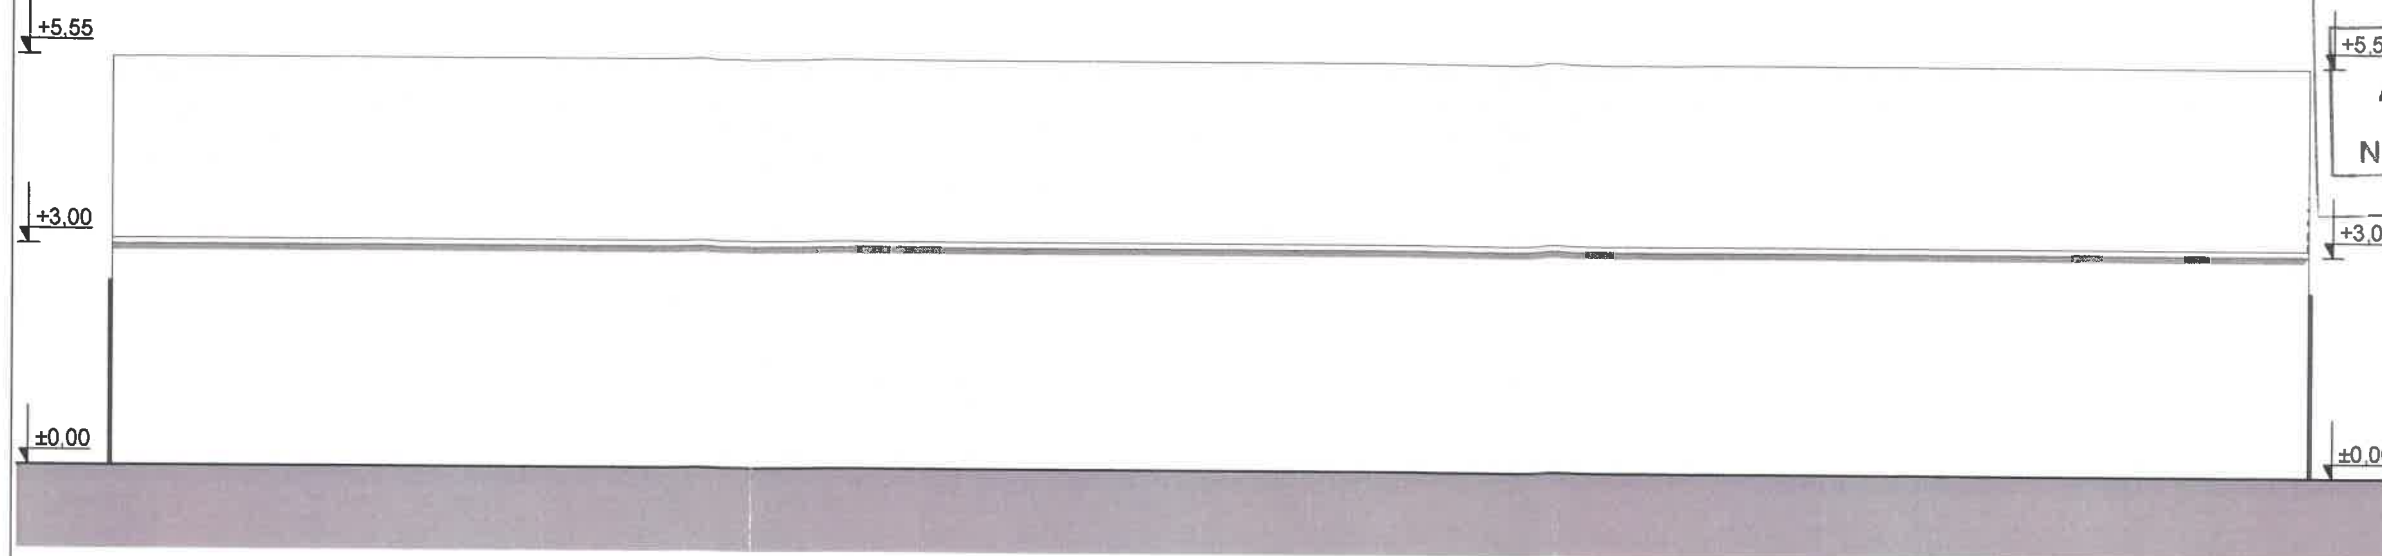

JUDETUL BRAȘOV
PRIMĂRIA MUNICIPIULUI
FĂGĂRAȘ

+5.55 VIZAT SPRE NESCHIMBARE

Anexa la autorizația de construire
desființare


Nr. **Legenda** 75 din 03.12.2025
Arhitect șef

+3.00 Folie din plastic
coextrudat

Folie din plastic
coextrudat
Ighieab metalic

±0.00

FAȚADĂ VEST
scara 1:100

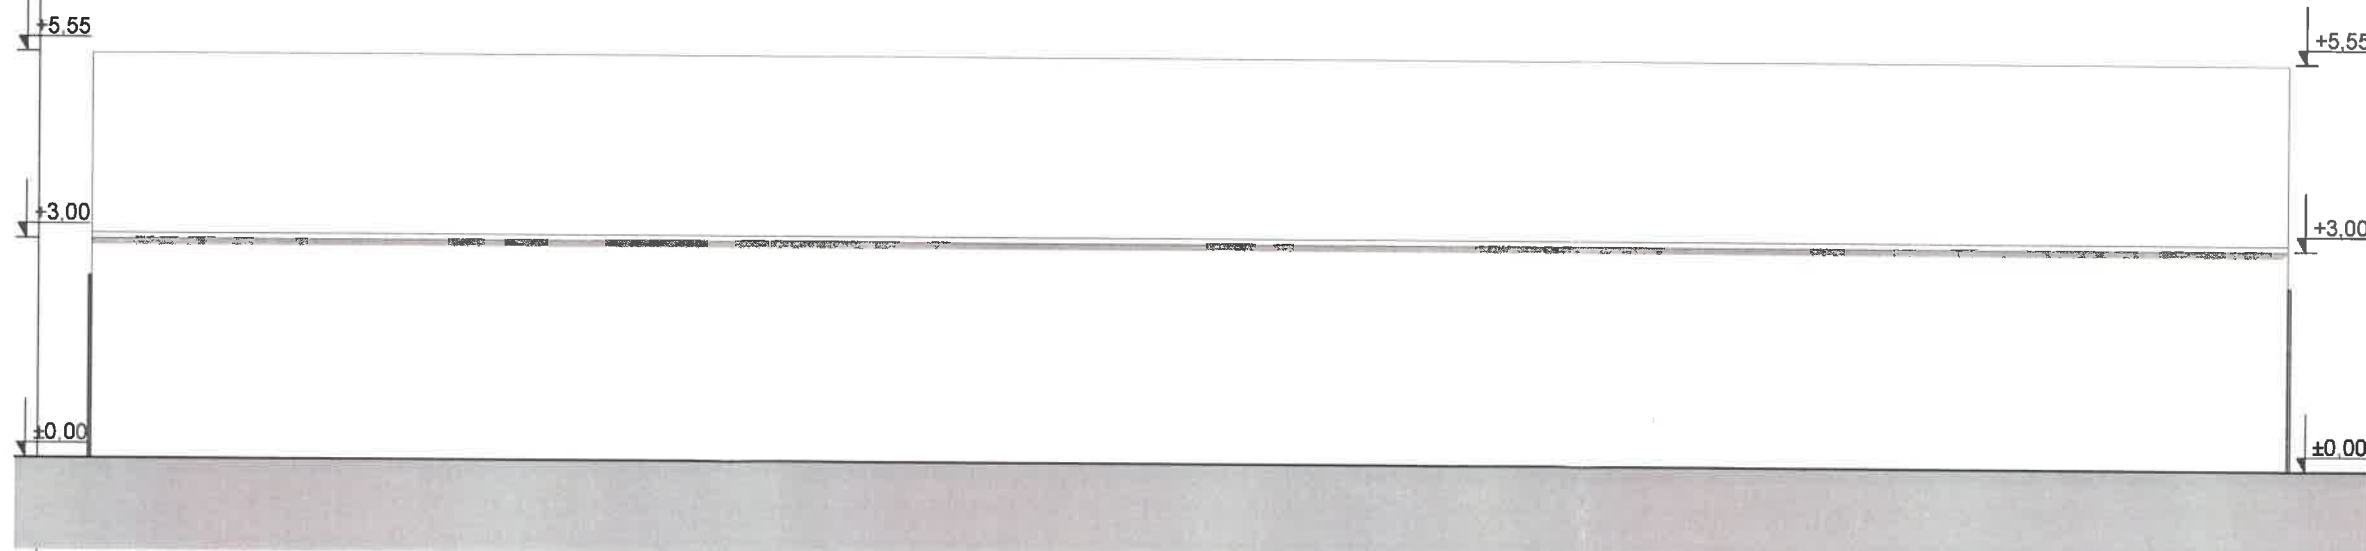

ORDINUL ARHITECȚILOR
DIN ROMÂNIA
8456
Alina
Arhitect
Arhitect de semnătură

DENUMIRE PROIECT:
**CONSTRUIRE SERAȘ
CONTAINERE -
CONSTRUCȚII PROVIZORII**


AMPLASAMENT :
Județul Brașov, mun. Făgăraș, str. Tudor
Vladimirescu, nr. 79A
Cf nr 106949, nr. cad 106949

Categoria de importanță : D-reducă
Clasă de importanță : IV
Zonă seismică : $a_g=0,20g$, $T_c=0,7s$


BENEFICIAR:
**Adm. PANDREA RADU-
GHEORGHE**

PROIECTANT GENERAL
S.c. **ARKHITEKTON F.G.** S.r.l.
CUI 40960577
Făgăraș, str.13 Decembrie, bl.2, sc.B, ap.2,
tel 0727 693 226 e-mail casediverse@gmail.com

FAȚADĂ NORD
scara 1:100

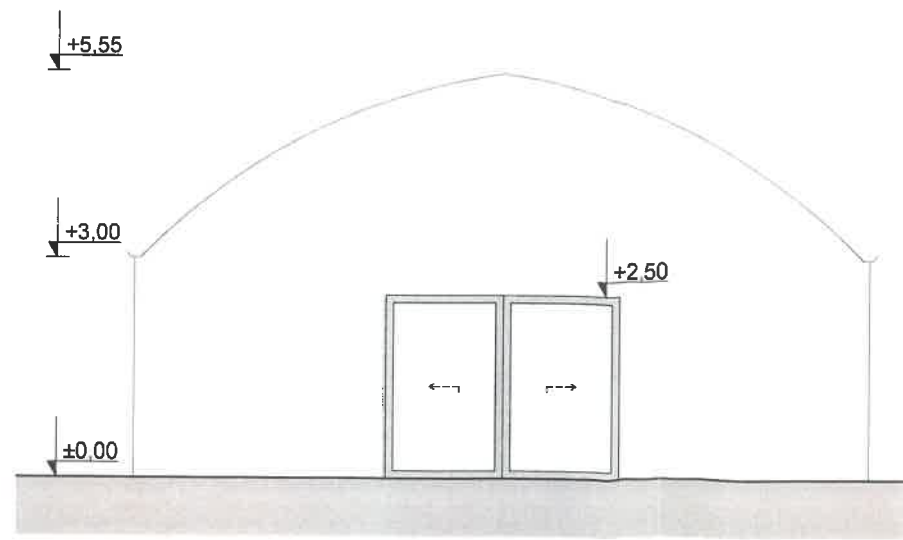

FAȚADĂ SUD
scara 1:100

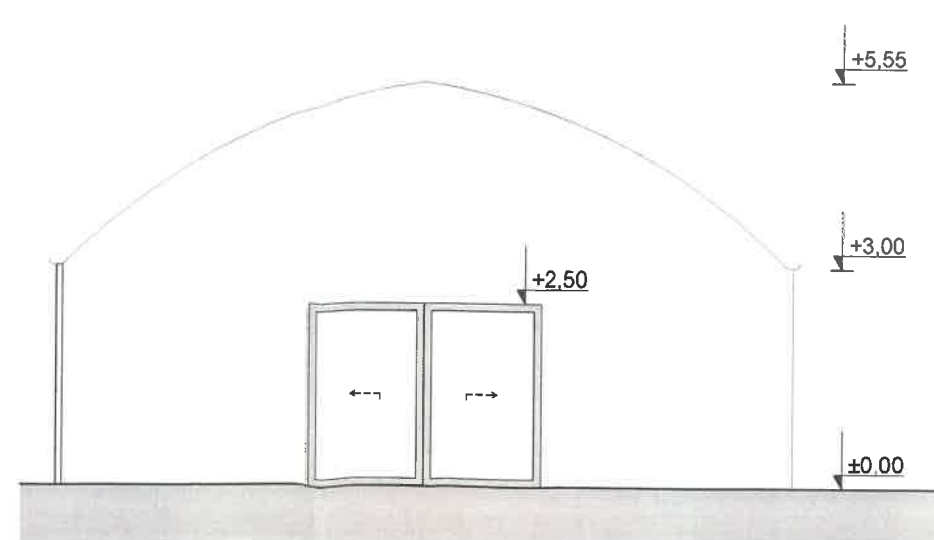

PROIECT SPECIALITATE: **ARHITECTURĂ** Faza: **D.T.A.C.**

COLECTIV ELABORARE SEMNĂTURA

Arh. CLOCA ALINA C. T.N.A. - 8456
Stud.Arh. NIȚĂ OANA T.N.A. - 8564

ȘEF PROIECT:
Arh. CLOCA ALINA C.

PROIECTAT:
Arh. CLOCA ALINA C.

DESENAT:
Arh. CLOCA ALINA C.
Stud.Arh. NIȚĂ OANA

VERIFICAT:
Arh. CLOCA ALINA C.

TITLU PLANȘĂ:
FAȚADĂ EST

PLANȘA NR: **A.05** Scara **1:100**

C.U. **155** din 2.10.2025 Pr.Nr. **99/2025** Data elb. **10/2025**

S.c. ARKHITEKTON F.G. S.r.l.