



FATADA PRINCIPALA

scara 1 / 50

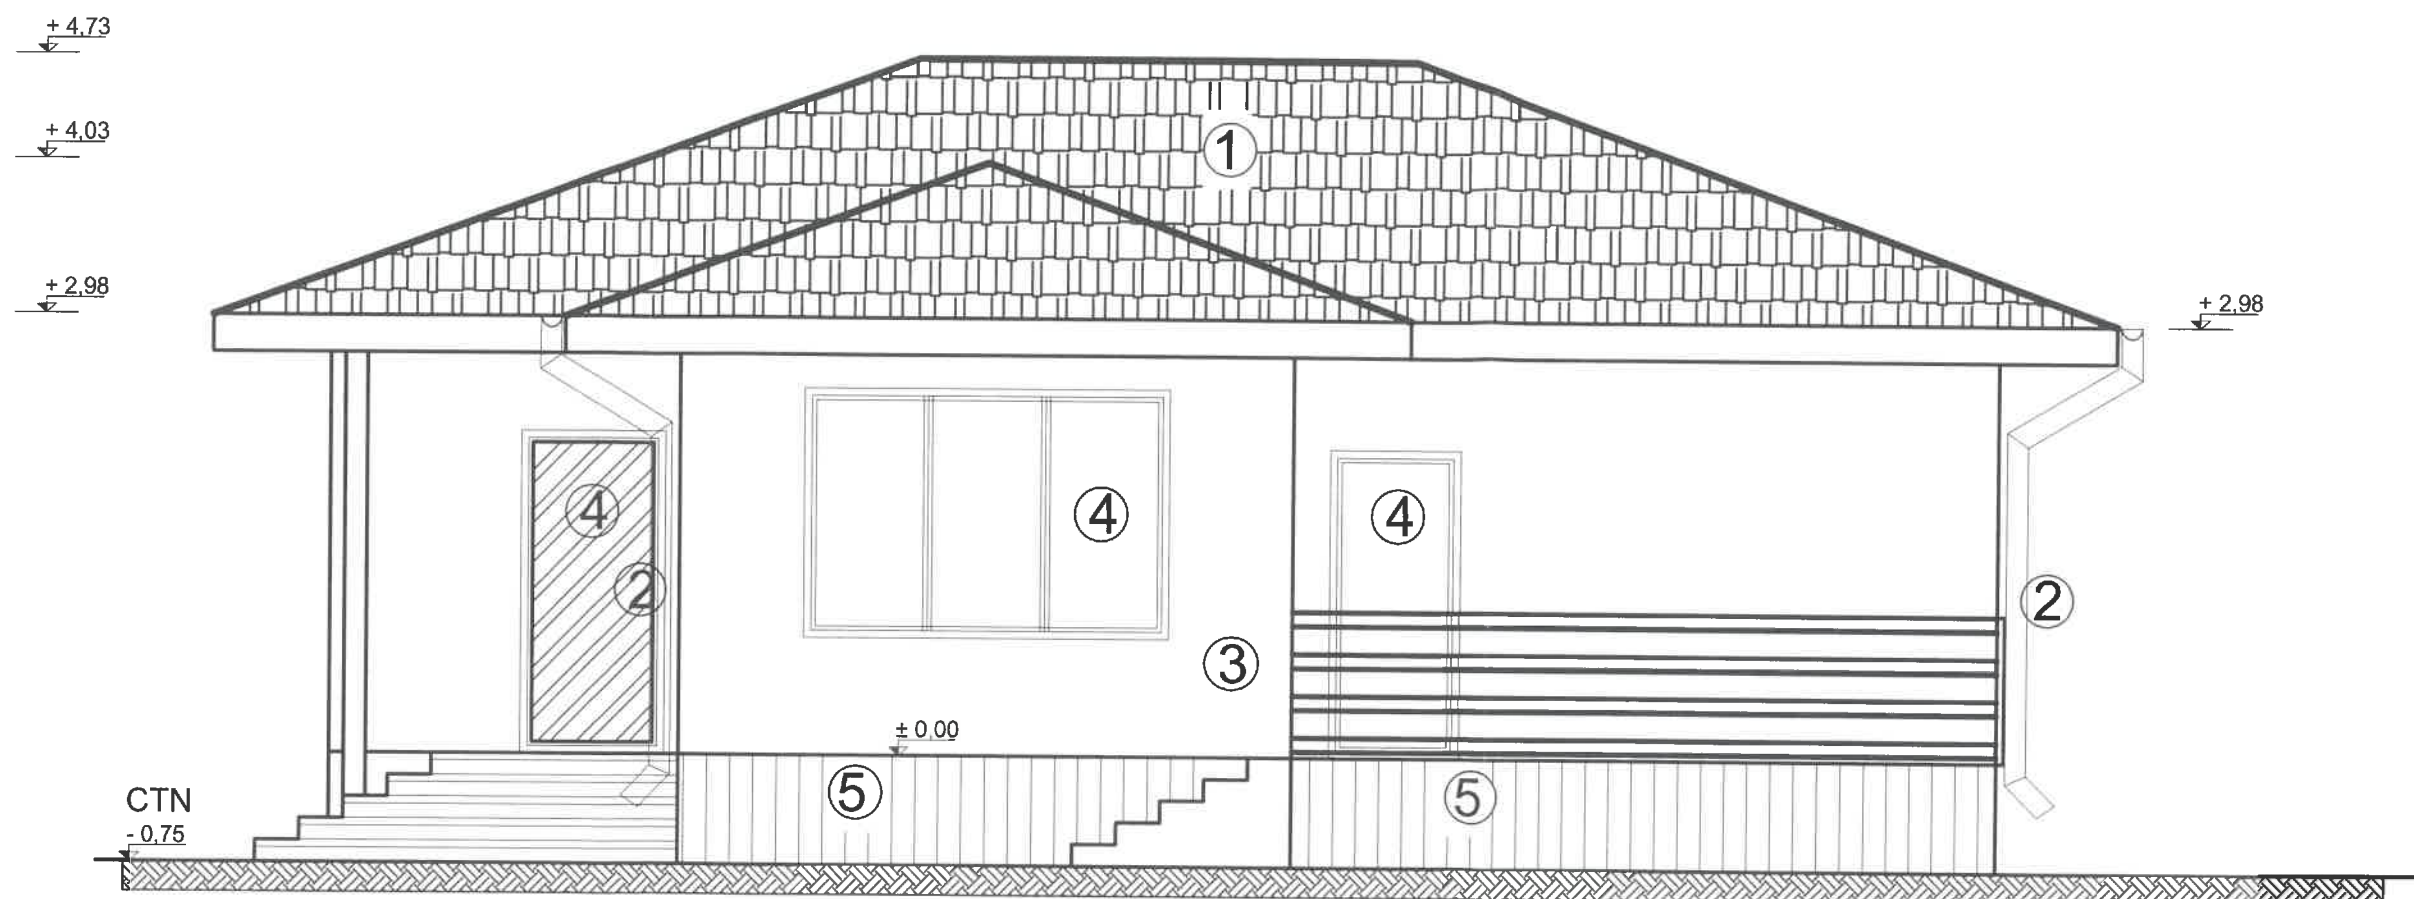


IND. MATERIALE SI ACCESORII

1. Invelitoare din TABLA tip tigla culoare gri antracit
2. Jgheaburi si burlane din tabla culoare gri antracit
3. Termosistem si tencuiala decorativa de culoare alba
4. Tamplarie PVC cu geam termopan de culoare gri antracit
5. Tencuiala driscuita la soclu culoare gri inchis

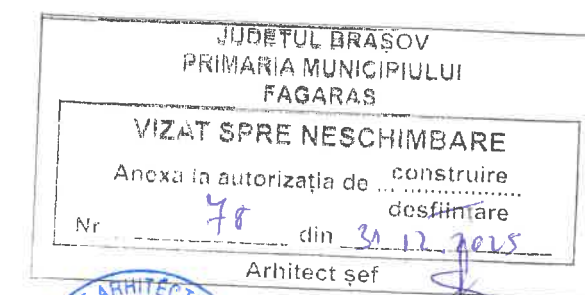

BIROU INDIVIDUAL ARHITECTURA NR. 56 - CONSTANTA str. Nicolae Grindeanu, nr. 64, bl. E6, ap. 15, Constanta O.A.R. Filiala Teritoriala DOBROGEA Tel. 0741934214			Benef.: ROSMAN MIHAELA ELENA	Pr.nr : 20/2025
Sef proiect C.Arh. FLORIAN NEICU			Titlu : Construire 3 case individuale, parter, împrejurime si anexe str. I.G. Ogoranu , nr.26, Mun.Fagaras , judetul Brasov.	Faza DTAC +DT
Proiectat C.Arh. FLORIAN NEICU	Data : octombrie 2025	Scara 1:50	Titlul plansei : FATADA PRINCIPALA - C1	A-06
Desenat Ing. ANDREI VĂRZARU				

FATADA PRINCIPALA
- C2 si C 3
scara 1 / 50

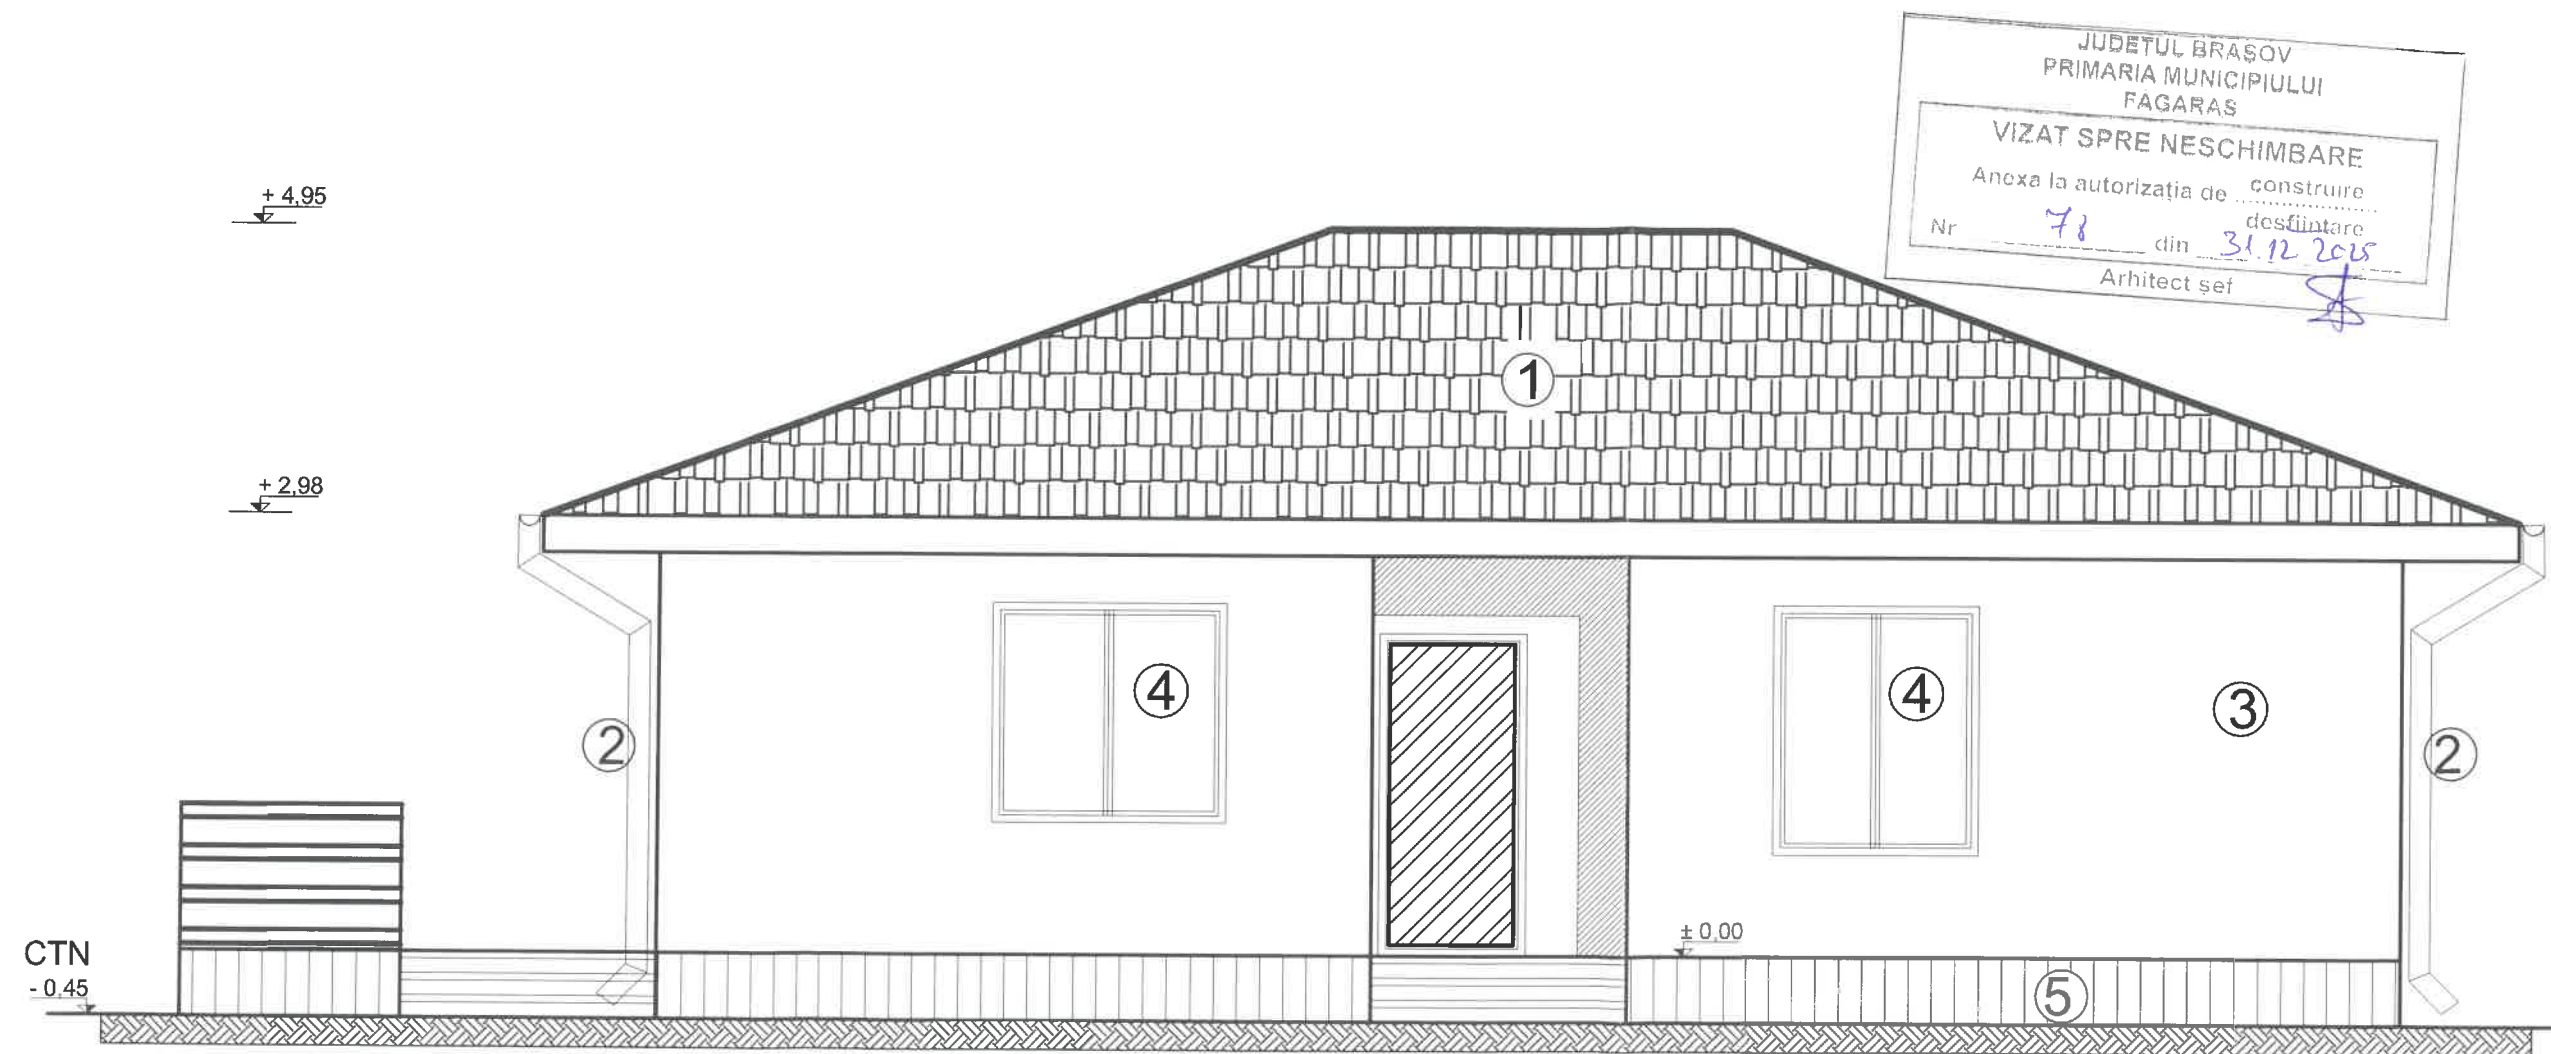

IND. MATERIALE SI ACCESORII

1. Invelitoare din TABLA tip tigla culoare gri antracit
2. Jgheaburi si burlane din tabla culoare gri antracit
3. Termosistem si tencuiala decorativa de culoare alba
4. Tamplarie PVC cu geam termopan de culoare gri antracit
5. Tencuiala driscuita la soclu culoare gri inchis



BIROU INDIVIDUAL ARHITECTURA NR. 56 - CONSTANTA str. Nicolae Grindeanu, nr. 64, bl. E6, ap. 15, Constanta O.A.R. Filiala Teritoriala DOBROGEA Tel. 0741934214			Benef.: ROSMAN MIHAELA ELENA	Pr.nr : 20/2025
Sef proiect C.Arh. FLORIAN NEICU			Titlu : Construire 3 case individuale, parter, împrejurire si anexe, str. I.G. Ogoranu , nr.26, Mun.Fagaras , judetul Brasov.	Faza DTAC +DT
Proiectat C.Arh. FLORIAN NEICU	Scara 1:50	FATADA PRINCIPALA - C2 si C 3		
Desenat Ing. ANDREI VÂRZARU	Data : octombrie 2025			

A-16