




FAȚADA SUD
scara 1:50

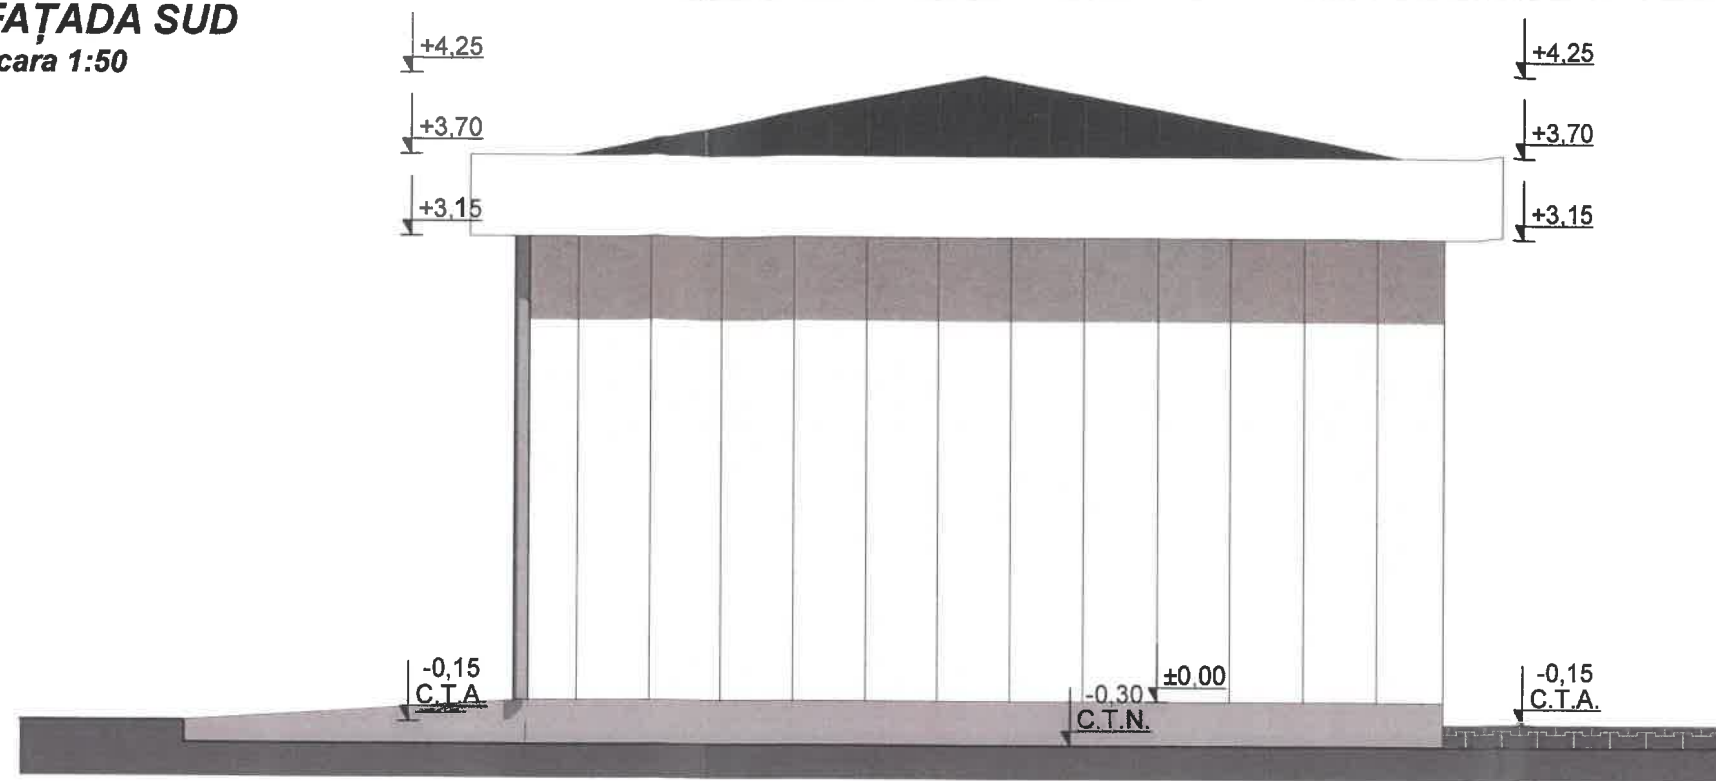


FAȚADA VEST
scara 1:50

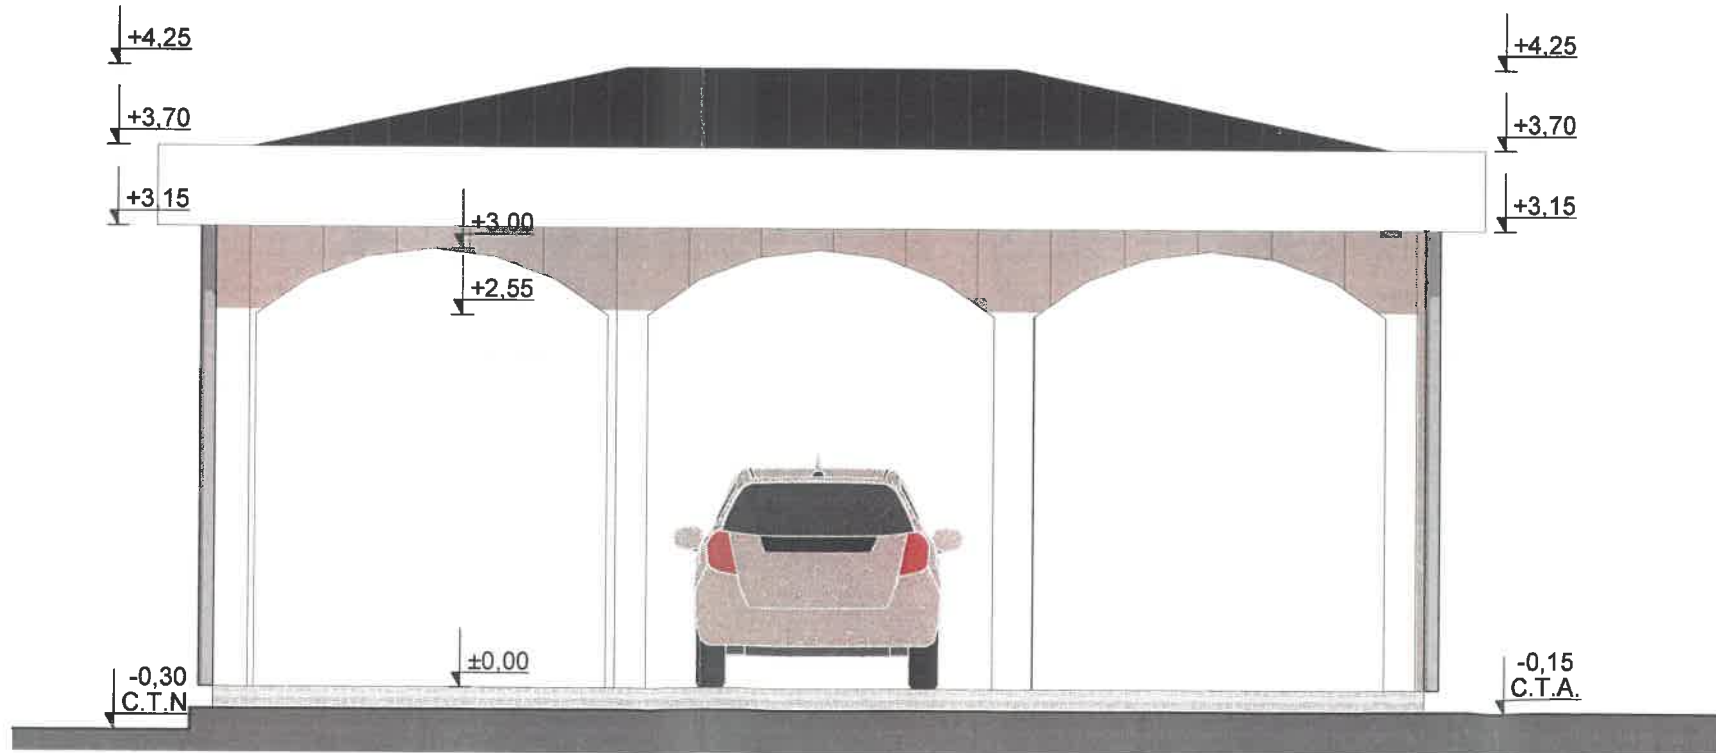

FAȚADA NORD
scara 1:100

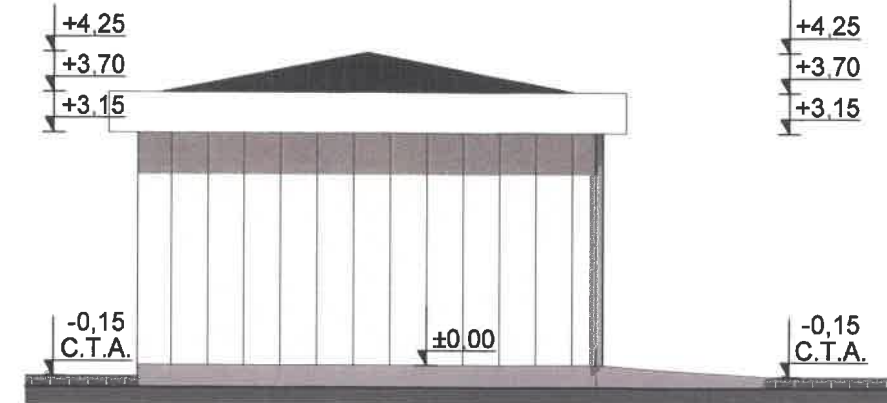

FAȚADA EST
scara 1:100

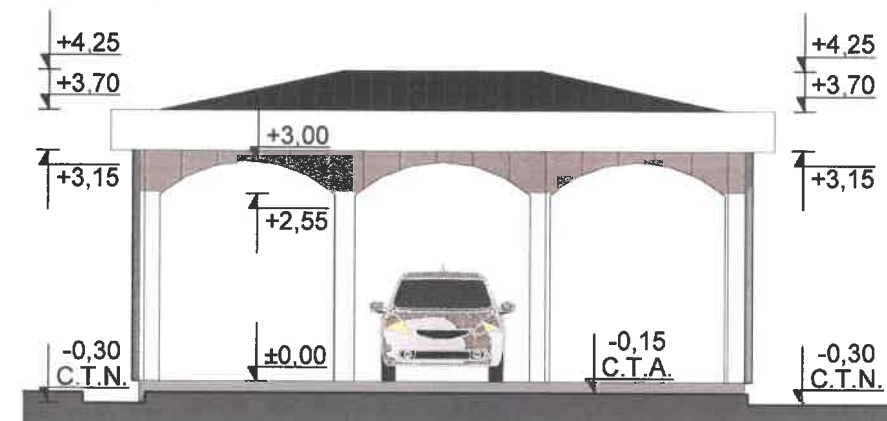

JUDEȚUL BRAȘOV
PRIMĂRIA MUNICIPIULUI
FĂGĂRAȘ

VIZAT SPRE NESCHIMBARE


Anexa la autorizația de construire
desființare

Nr. 35 din 09.09.2025

Arhitect șef



Legendă finisaje:

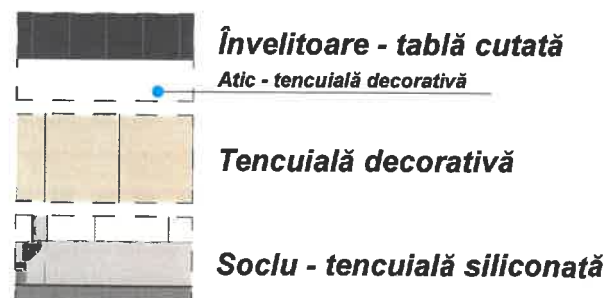

DENUMIRE PROIECT: CONSTRUIRE GARAJ		TITLU PLANȘĂ: FAȚADE	PLANȘA NR.: A.06
AMPLASAMENT : județul Brașov, mun. Făgăraș, str. Ion Gavrilă Ogoranu, nr. 6 Cf nr 106775, nr. cad 106775		COLECTIV ELABORARE	SEMNĂTURA Scara 1:100, 1:50
PROIECTANT GENERAL S.c. CASE DIVERSE S.r.l.-CUI 33089315 Făgăraș str.13 Decembrie, bl.2, sc.B, ap.2, tel 0727 693 226 e-mail casediverse@gmail.com		ȘEF PROIECT: Arh. CLOCA ALINA C.	Data elb. 04/2025
BENEFICIARI: DI. RUSU OVIDIU D-na RUSU MIRELA		PROIECTAT: Arh. CLOCA ALINA C. C.Arh. FRĂTEAN SERGIU	Pr.Nr. - 147 / 2025
PROIECT SPECIALITATE: ARHITECTURĂ		DESENAT: Arh. CLOCA ALINA C. C.Arh. FRĂTEAN SERGIU	Grad de rezistență la foc : MIC
Faza: D.T.A.C.		VERIFICAT: Arh. CLOCA ALINA C.	Categoria de importanță : D-REDUSĂ
			Clasă de importanță : IV
			Zonă seismică : ag=0,20g, Tc=0,7s