



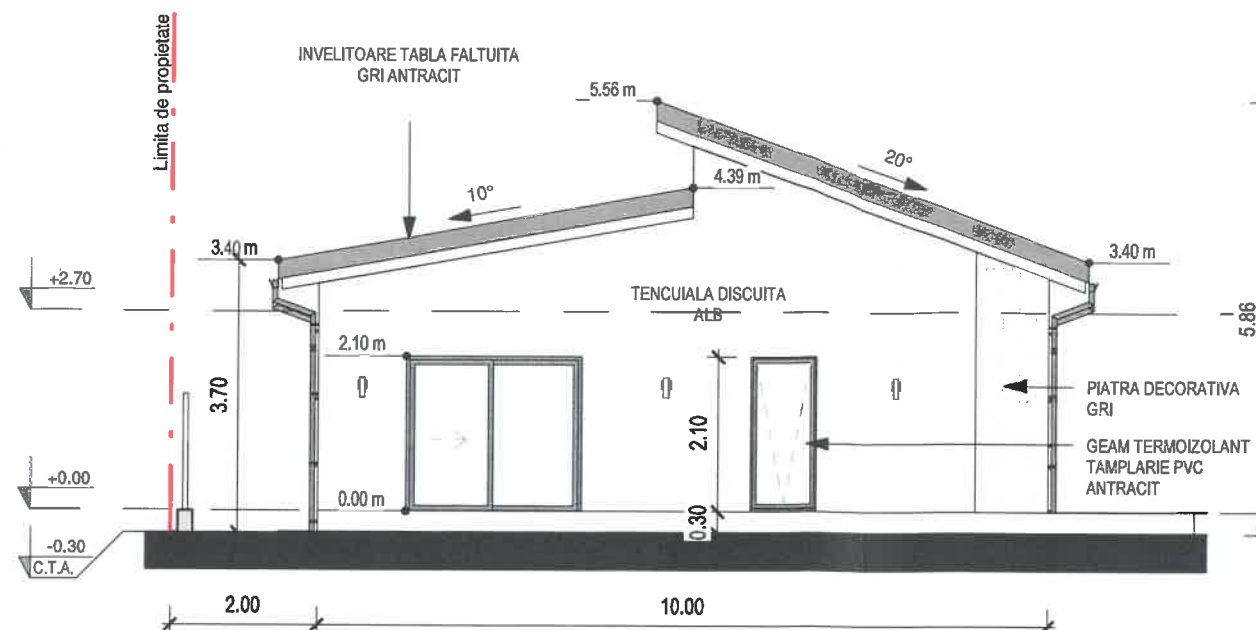


FATADA F3
1 : 100

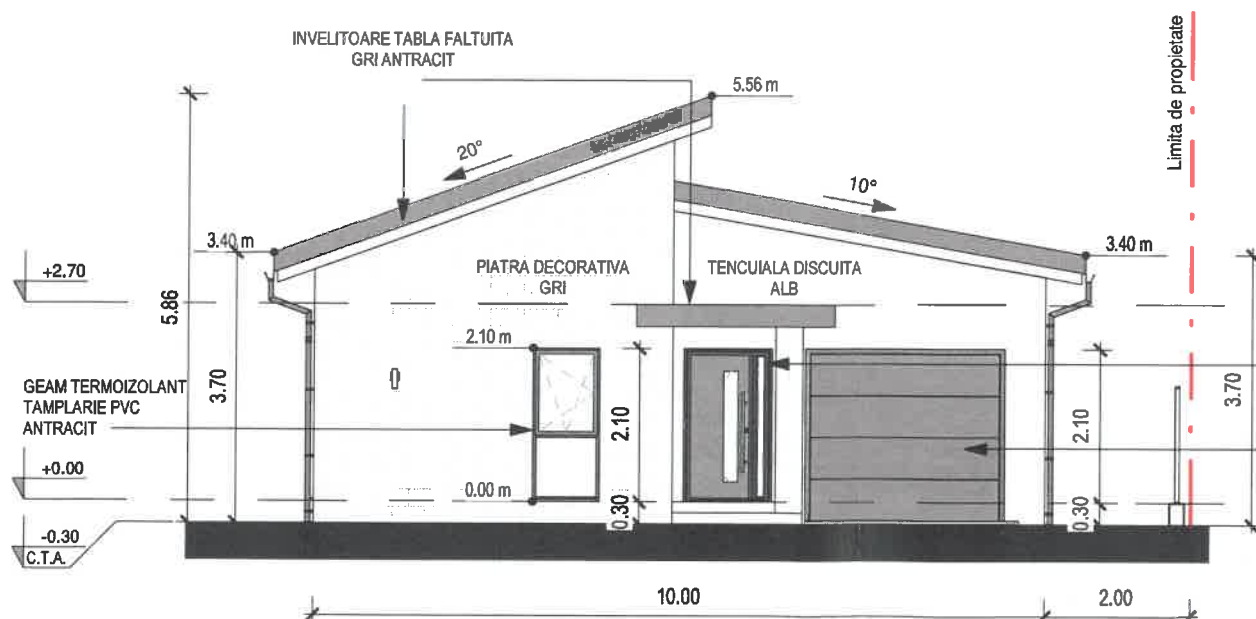

FATADA F4
1 : 100



FATADA F1
1 : 100

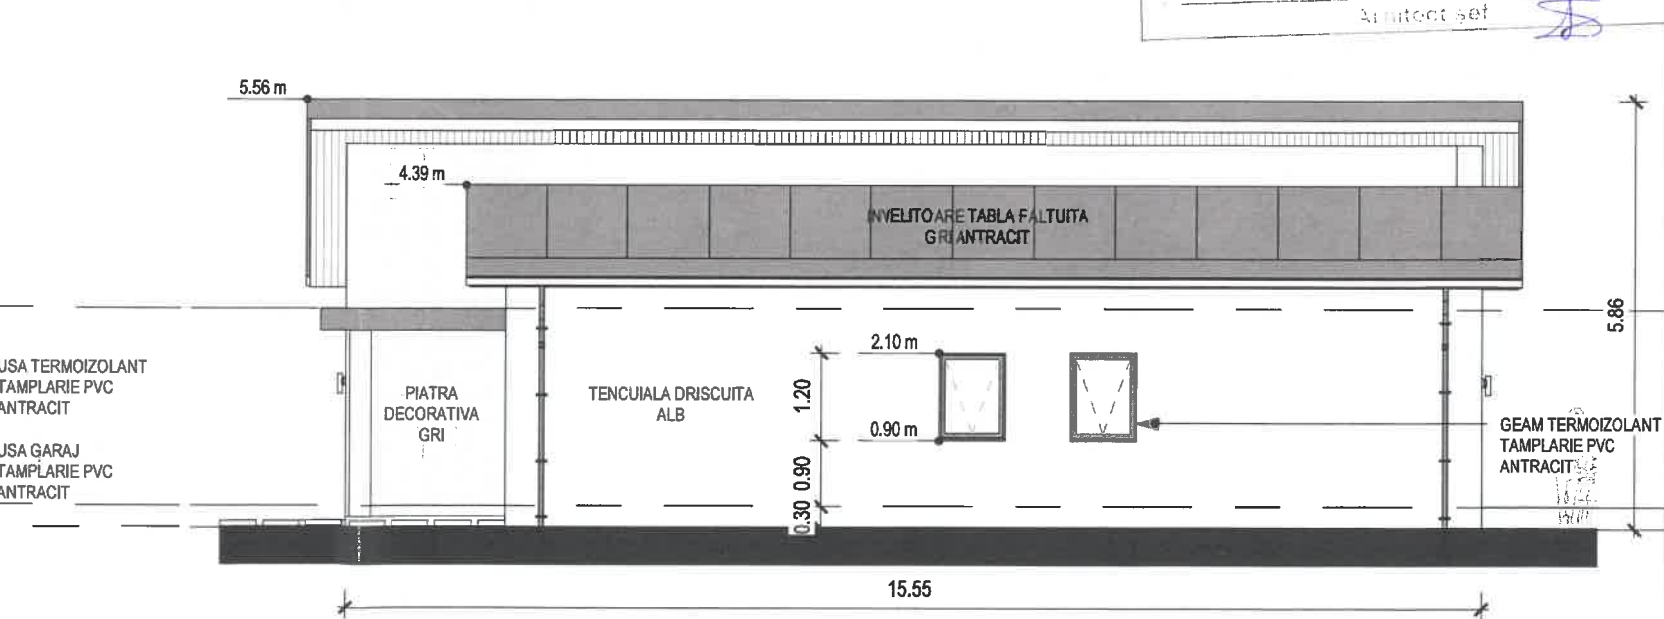

FATADA F2
1 : 100

PROIECT DE PROIECT
PRIMĂRIA MUNICIPIULUI
FĂGĂRAȘ

VIZAT SPRE NESCHIMBARE

Anexa la autorizația de construire
destinată

Nr. 62 din 23.10.2015

Arhitect șef [Signature]

LEGENDA SIMBOLURI GENERALE :

	LIMITA SPAȚIULUI STUDIAT
	MARCAREA ACCESELOR
	COTE DE NIVEL IN PLAN
	COTE DE NIVEL IN ELEVATIE
	INALTIME PARAPET
	MARACAREA ELEVATIILOR
	MARACAREA SECTIUNILOR

NOTE GENERALE :

- Constructorul este obligat sa verifice toate dimensiunile pe santier, inainte de procurarea materialelor si inceperea executiei, pentru toate categoriile de lucrari.
- Constructorul se obliga sa anunte arhitectul daca apar neclaritati pe santier sau daca dimensiunile si/sau detaliile lipsesc din desene inainte de inceperea lucrarilor la santier.
- Toate desenele in original, specificatiile si drepturile de autor sunt proprietatea ARHIMADA S.R.L.
- Nu se va multiplica documentatia in vederea folosirii pentru alta lucrare.
- Toate dimensiunile vor fi verificate pe santier inainte de inceperea oricarei lucrari sau desene. Orice discrepanta aparuta in aceste desene trebuie raportata acestui birou inainte de inceperea oricarei lucrari.
- Cotele indicate in desen vor fi preferate cotelor masurate pe desen.
- * BENEFICIARUL NU VA INCEPE LUCRARILE DECAT DUPA OBTINEREA TUTUROR ACORDURILOR SI AVIZELOR NECESARE PREVĂZUTE DE LEGISLATIA IN VIGOARE.

CATEGORIE DE IMPORTANTA	D	CLASA DE IMPORTANTA	IV
Verificator/expert :			Referat / Expertiza data :
Proiectant general :			Beneficiar :
			VARGA MIRELA-SUNITA
			Titlu proiect :
			CONSTRUIRE LOCUINTA P. GARAJ, IMPREJMUIRE SI BRANSMENTE UTILITATI
			Adresa :
			Mun. Fagaras, Aleea Hategului, Nr. 5, Jud. Brasov
			CF: 100463
			Proiect nr. 11
			Faza : D.T.A.C.
			Planșa nr. A-06

ORDINUL ARHITECTILOR DIN ROMANIA
12759
Mădălina Maria MILEA
Arhitect
cu drept de semnătură

Adresa : Str. Palariei, Nr. 5, Mun. Fagaras, Jud. Brasov
Tel : +40 791 455 828
Web : www.arhimada.com
c.u.i. 50275512

Sef proiect : Arh. Milea Madalina
Proiectat : Arh. Milea Madalina
Desenat : Arh. Milea Madalina

Scara : 1:100 @A3
Data : 01.10.2025