


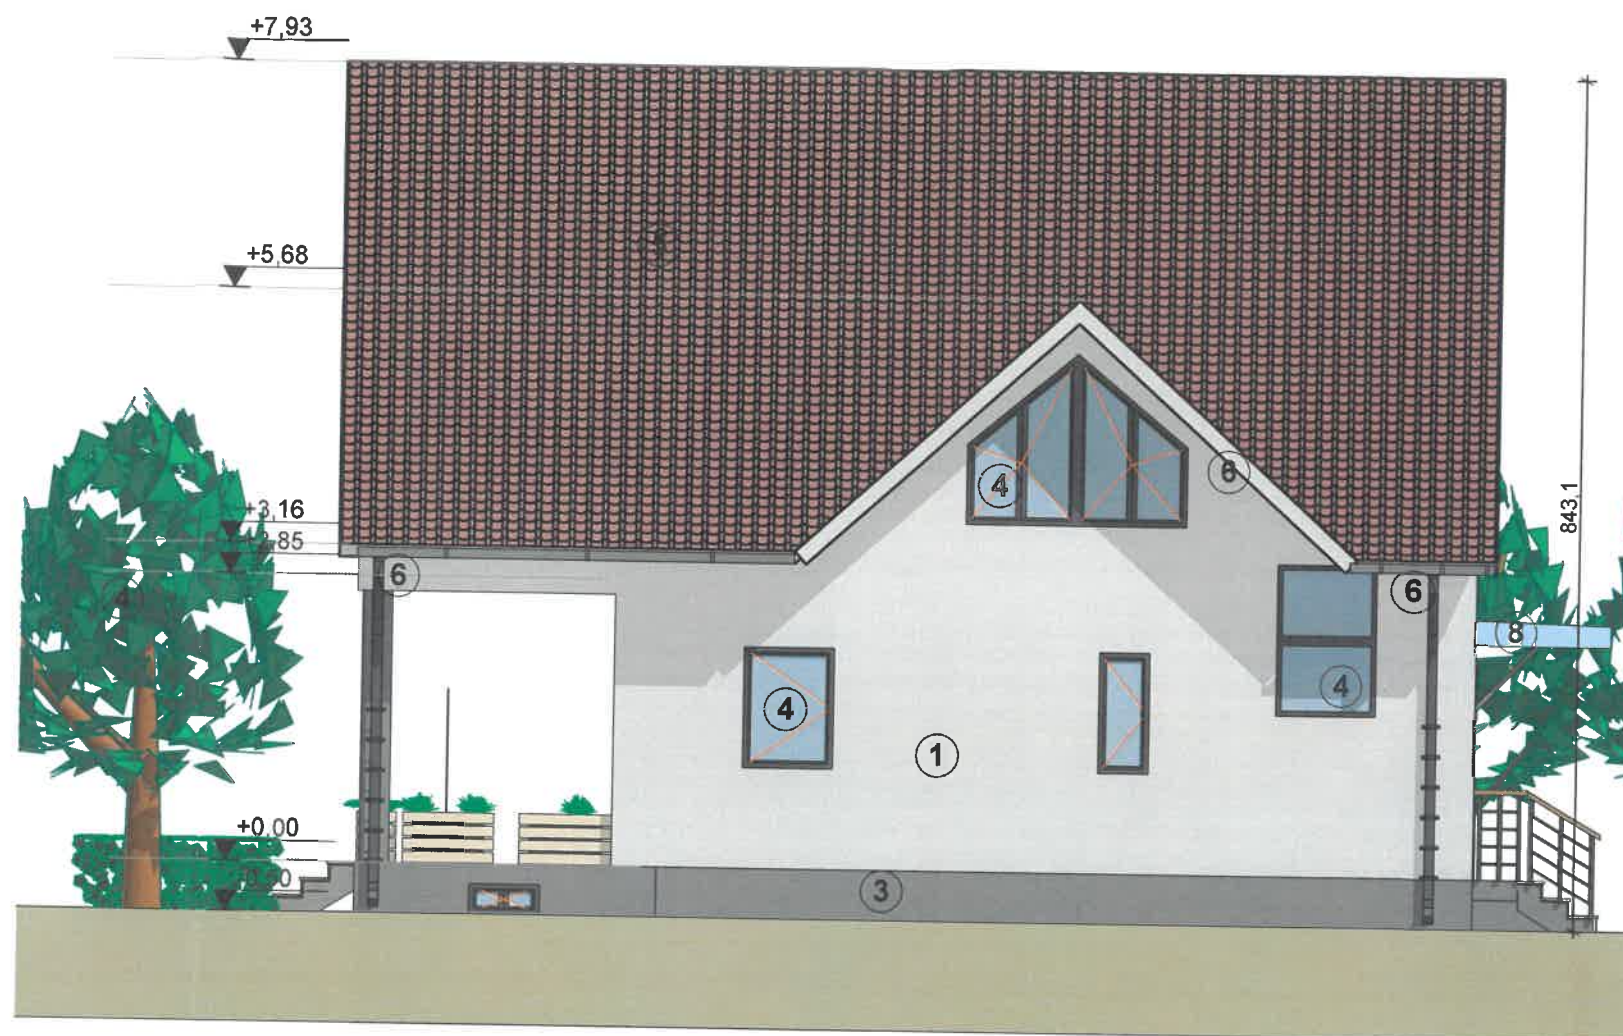

FATADA S-V LOCUINTA SC.1:75

JUDETUL BRAȘOV
PRIMARIA MUNICIPIULUI
FĂGĂRAȘ

VIZAT SPRE NESCIMBARE

Anexa la autorizația de construire
desființare

Nr. 68 din 10.11.2025

Arhitect șef [Signature]

- 1- tencuiala decorativa siliconata alba
- 2- placare carmida aparenta
- 3- soclu placare petris mozaic
- 4- tamplarie PVC cu geam Termopan
- 5- invelitoare tigla tip Bramac
- 6- igheab si burlan tabla galvanizata
- 7- copertina policarbonat incolora
- 8- balustrada/panou de sticla securizata



**FATADA N-V LOCUINTA
SC.1:75**



VERIFICATOR/ EXPERT	NUME	SEMNTURA	CERINTA	REFERAT EXPETIZA NR/ DATA	
s.c. TERIFIANT PROD s.r.l J08/4129/1994 CIF 6838430 sediu: str.Stejarului, bl.28A, sc.A, ap.7, loc.Fagaras				Beneficiar/ Adresa	Vultur Adrian-Simion si Ivan Ioana-Iulia, Sos. Combinatului, F.N, loc.Fagaras
				Pr.nr.	21/25
SPECIFICATIE	NUME	SEMNTURA	SCARA 1:75	Titlul proiectului	CONSTRUIRE LOCUINTA Sp+P+M SI IMPREJMUIRE
SEF PROIECT	arh.Delia Barbat			Titlul plansei	FATA D.T.A.C.
PROIECTAT	arh.Delia Barbat		DATA		Pl.nr.
DESENAT	arh.Delia Barbat		Iul.'25		6

DIN ROMANIA
2168
Delia - Florina
BARBAT
Arhitect

