


JUDEȚUL BRAȘOV
PRIMĂRIA MUNICIPIULUI
FĂGĂRAȘ

VIZAT SPRE NESCHIMBARE

Anexa la autorizația de construire
desființare


Nr. 13 din 28.05.2025

Arhitect șef

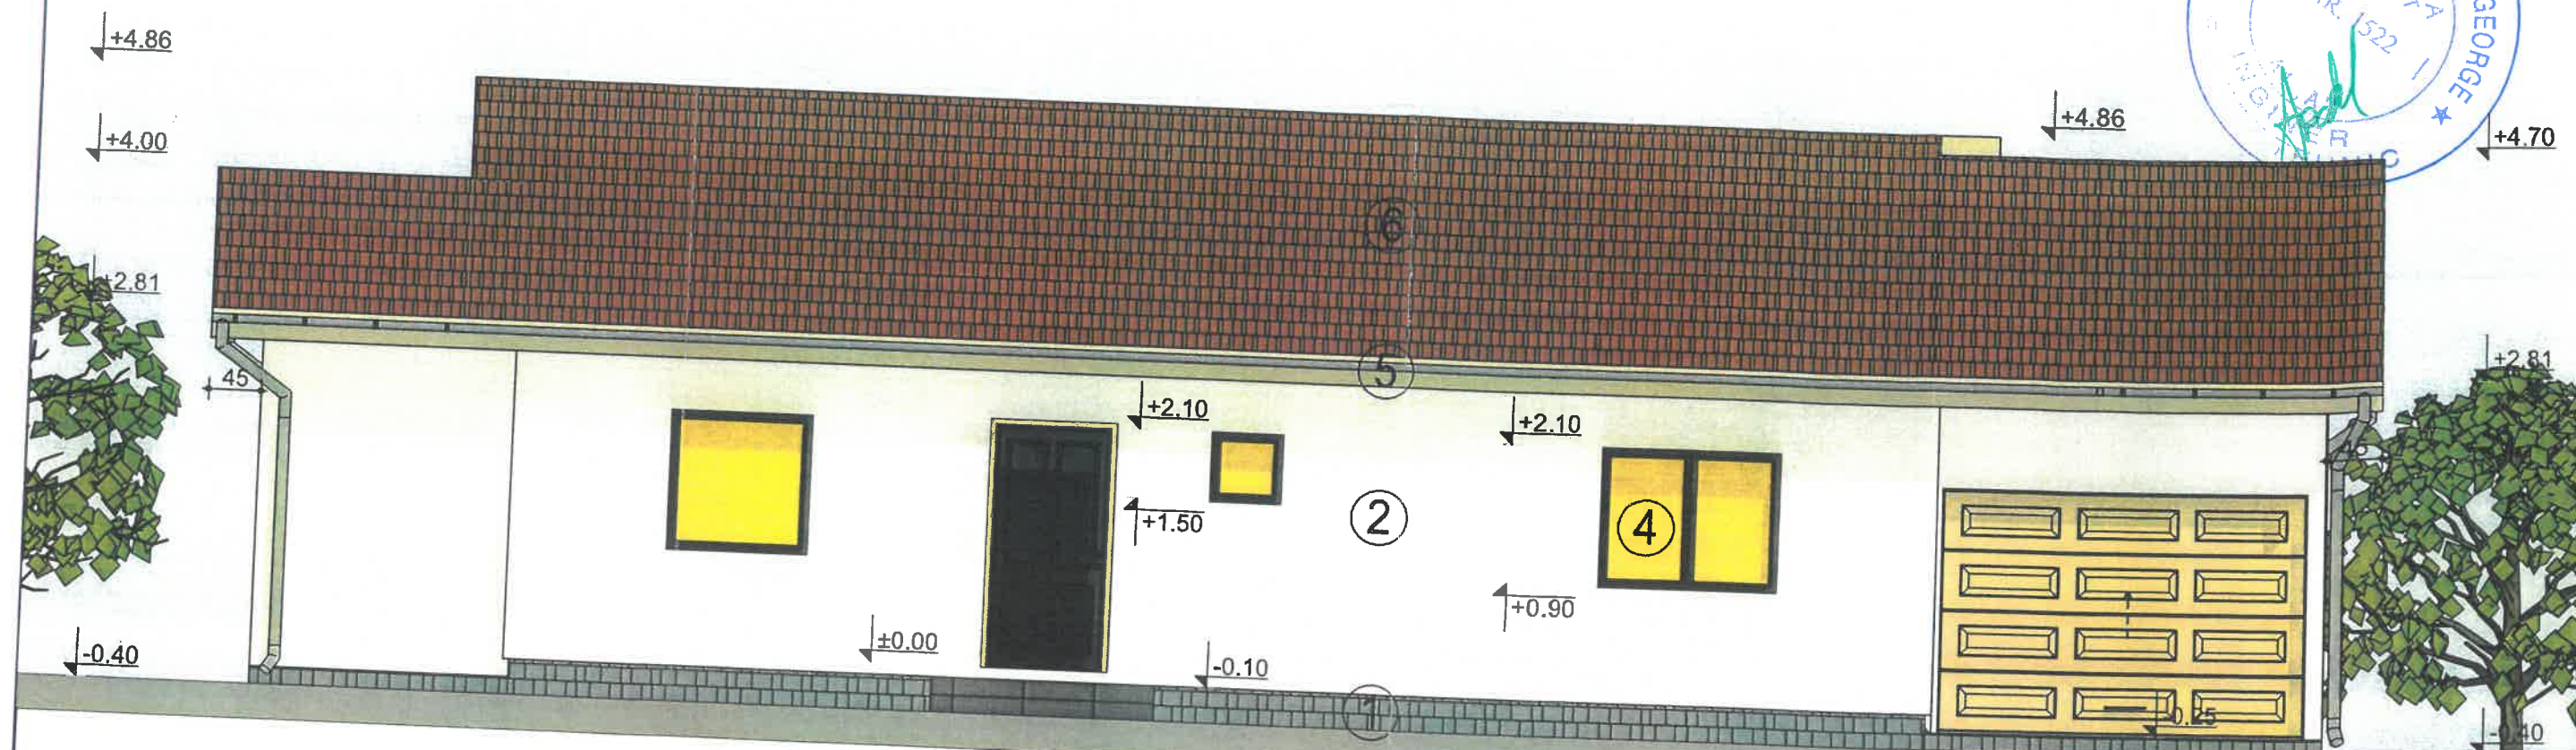

- LEGENDA:
1. Soclu placaj decorativ - piatra naturala
 2. Tencuiala driscuita - alb
 3. Tencuiala decorativa - bej
 4. Tamplarie PVC - antracit
 5. Pазie lemn - bej
 6. Tigla metalica - maro

FATADA NORD
Sc. 1 : 50

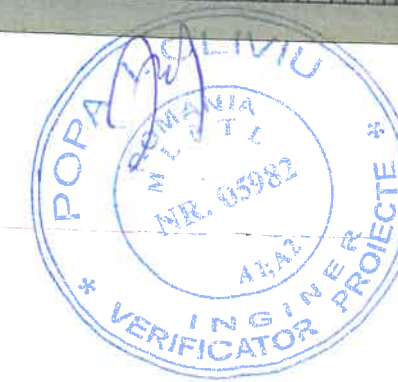

VERIFICATOR	NUME	SEMNTURA	CERINTA	REFERAT NR. / DATA
	Ing. POPA OLIVIU			23/20.03.2025
B.I.A. CIOATES GH. EUGEN Ordinul Arhitecților din România nr. 2166/2002				Beneficiar: NEGRU ANDREEA - CORINA
SPECIFICATIE	NUME	ORDINUL ARHITECTORILOR DIN ROMANIA	SEMNTATURA	Scara:
SEF PROIECT	c. arh. CIOATES GH. E.	2166		1:50
PROIECTAT	c. arh. CIOATES GH. E.			Data:
DESENAT	c. arh. CIOATES GH. E.			2024
				Titlu proiect: CONSTRUIRE LOCUINTA PENTRU IMPREJMUIRE (Intrare in I)
				Str. Aleea Crisanei, nr. 8, mun. Făgăraș
				Titlu plansa: FATADA NO.