
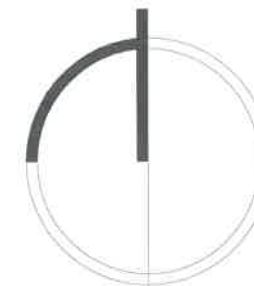


**EXTRAS DE PLAN CADASTRAL**

pentru imobilul cu IE **102708**, UAT Făgăraș / BRASOV, Loc. Făgăraș, Str. B-Dul Unirii

Nr.cerere	26995
Ziua	16
Luna	07
Anul	2025

Teren: 679 mp
Teren: Intravilan
Categoria de folosinta(mp): Curti Constructii 679mp
Plan detaliu

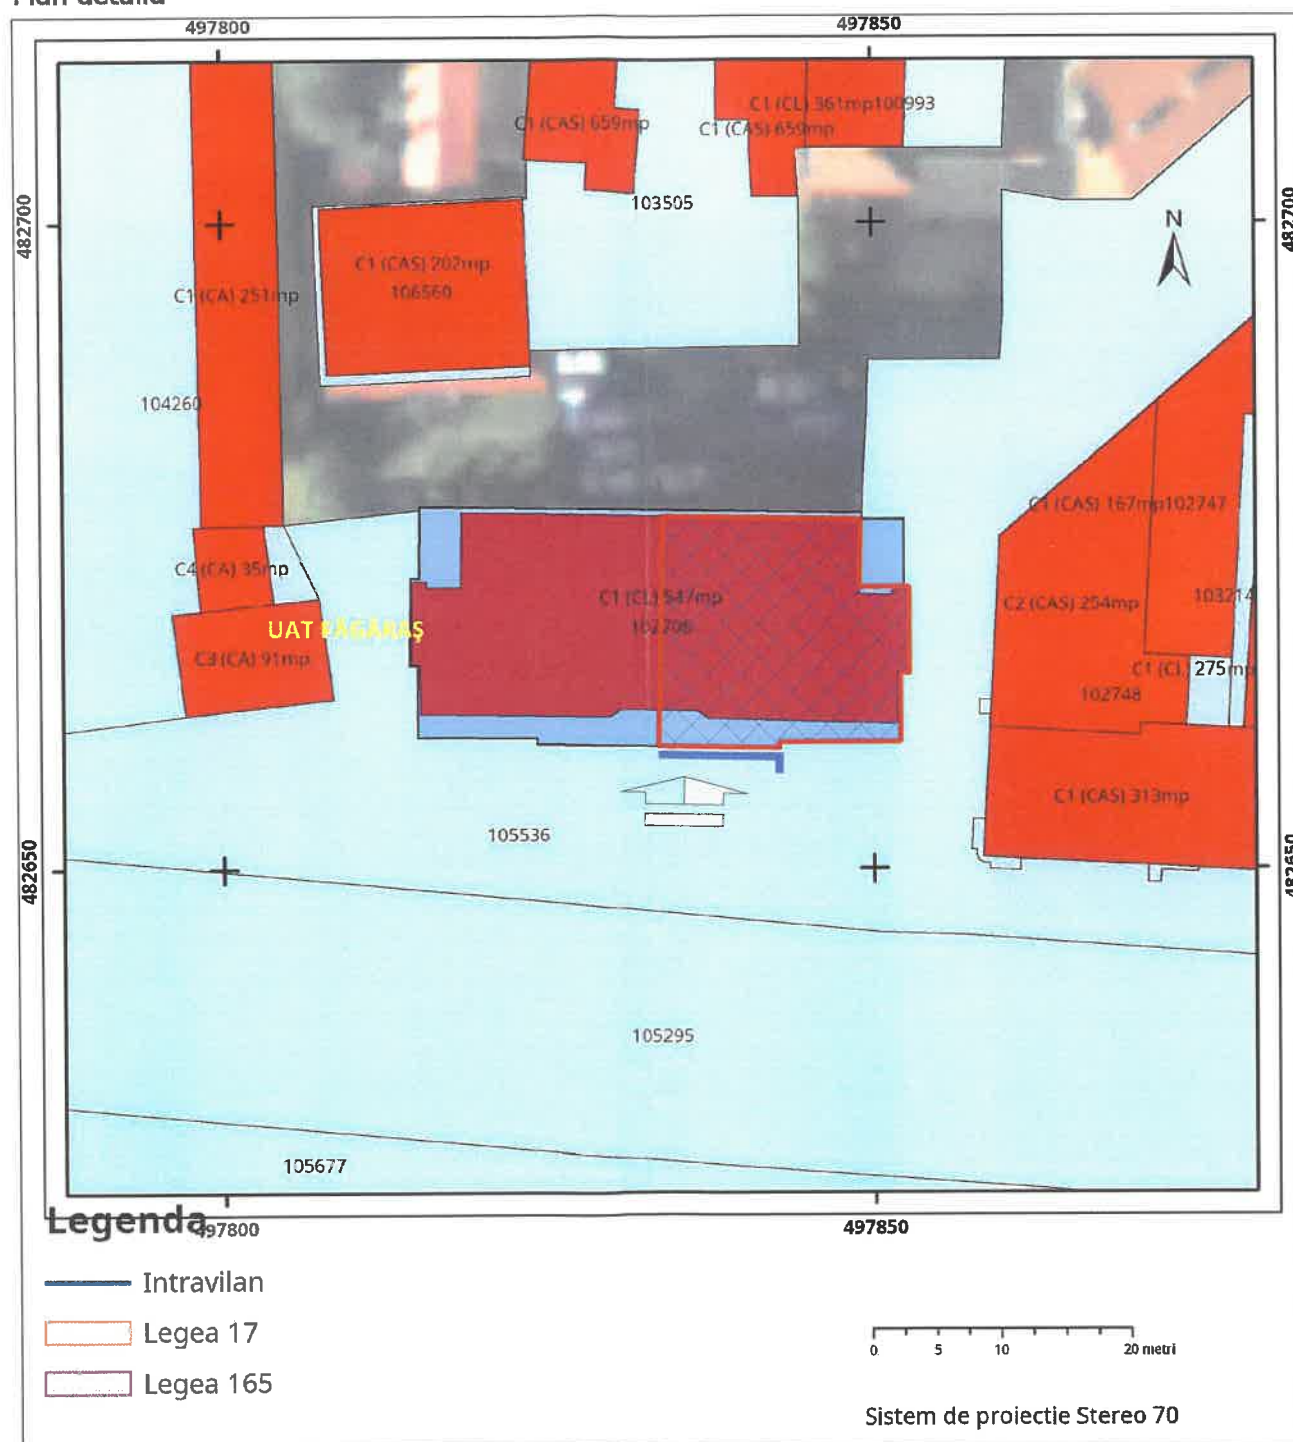

JUDETUL BRAŞOV
PRIMĂRIA MUNICIPIULUI
FĂGĂRAŞ

VIZAT SPRE NESCHIABARE
Anexa la autorizația de
deschidere

Nr _____ din _____
Arhitect se _____

ORDINUL ARHITECTILOR
DIN ROMANIA
2885
Ana-Irina
MATEI-CONTESCU
Arhitect cu drept de semnatura


LEGENDA



AMPLASAMENT STUDIAT



FIRME LUMINOASE PROPOSEE

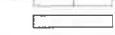

ACCES

NOTE GENERALE:

- Constructorul este obligat sa verifice toate dimensiunile pe santier, inainte de procurarea materialelor si inceperea executiei, pentru toate categoriile de lucrari.
- Constructorul se obliga sa anunte arhitectul daca apar neclaritati pe santier sau daca dimensiunile si/sau detaliile lipsesc din desene inainte de inceperea lucrarilor la santier.
- Toate desenele in original, specificatiile si drepturile de autor sunt proprietatea S.C. VECTOR ART CONSULT S.R.L.
- Nu se va multiplica documentatia in vederea folosirii pentru alta lucrare.
- Toate dimensiunile vor fi verificate pe santier inainte de inceperea oricarei lucrari sau desene. Orice discrepanta aparuta in aceste desene trebuie raportata acestui birou inainte de inceperea oricarei lucrari.
- Cotele indicate in desen vor fi preferate cotelor masurate pe desen.
- * BENEFICIARUL NU VA INCEPE LUCRARILE DECAT DUPA OBTINEREA TUTUROR ACORDURILOR SI AVIZELOR NECESARE PREVAZUTE DE LEGISLATIA IN VIGOARE.

POT - NU SE MODIFICA
CUT- NU SE MODIFICA SUPRAFATA
CONSTRUITA - NU SE MODIFICA
REGIM DE INALTIME - NU SE MODIFICA

CATEGORIE DE IMPORTANTA		C	GRADUL DE REZISTENTA LA FOC		II	RISCUL DE INCENDIU		MIC	
Verificator / expert :			Referat / Expertiza data:			Revizia: ...			
						0 1 2 3 4			
			Proiectant general: Adresa: B-dul Constructorilor, nr 20 A, et. 2, cam 204. Tel/fax: +4-031-405.19.43 +4-031-405.19.44 J40/13174/2007 c.u.i. 22079324						
Beneficiar:			BANCA COMERCIALA ROMANA S.A. Adresa: Soseaua Orhideelor nr. 15D, The Bridge 1, Sector 6, Bucuresti Tel/fax: +4037 226 7818 +4021 318 4017			Titlu proiect: AMPLASARE SEMNALISTICA BCR - FAGARAS			
						Adresa: B-dul. Unirii, bl. 2B, Fagaras, jud. Brasov			
Sef proiect			Arh. Irina MATEI-CONTESCU			Proiect nr. B-73/2025			
Proiectat			Arh. Claudiu Gabriel Sapatoru			Faza: D.T.A.C.			
Desenat			Arh. Claudiu Gabriel Sapatoru			Plansa nr. A-01			