


CCN 120042

A1193/1

- LEGENDA 105702
- Limita proprietate
  - Panouri fotovoltaice propuse
  - Gard de împrejurire propus
  - Poarta de acces propus
  - Stalp echipat cu corp de iluminat si camera de supraveghere, alimentate de la instalatie fotovoltaica proprie propus, raza de actiune = 30 m , camp vizual = 70°
  - PTAB Post de transformare in inveloapa de beton propus
  - Cota de nivel
  - Stalp echipat cu corp de iluminat , alimentat de la instalatie fotovoltaica proprie propus
  - Tablouri electrice curent continuu propus
  - Invertor trifazat propus
  - Tablouri electrice curent alternativ propus
  - Europubela colectare deseuri propus
  - Parcare auto propus
  - Platforma betonata propus
  - Container complet echipat pentru paza propus
  - Pichet PSI complet echipat propus
  - Drum de acces propus
  - Podet
  - Acces

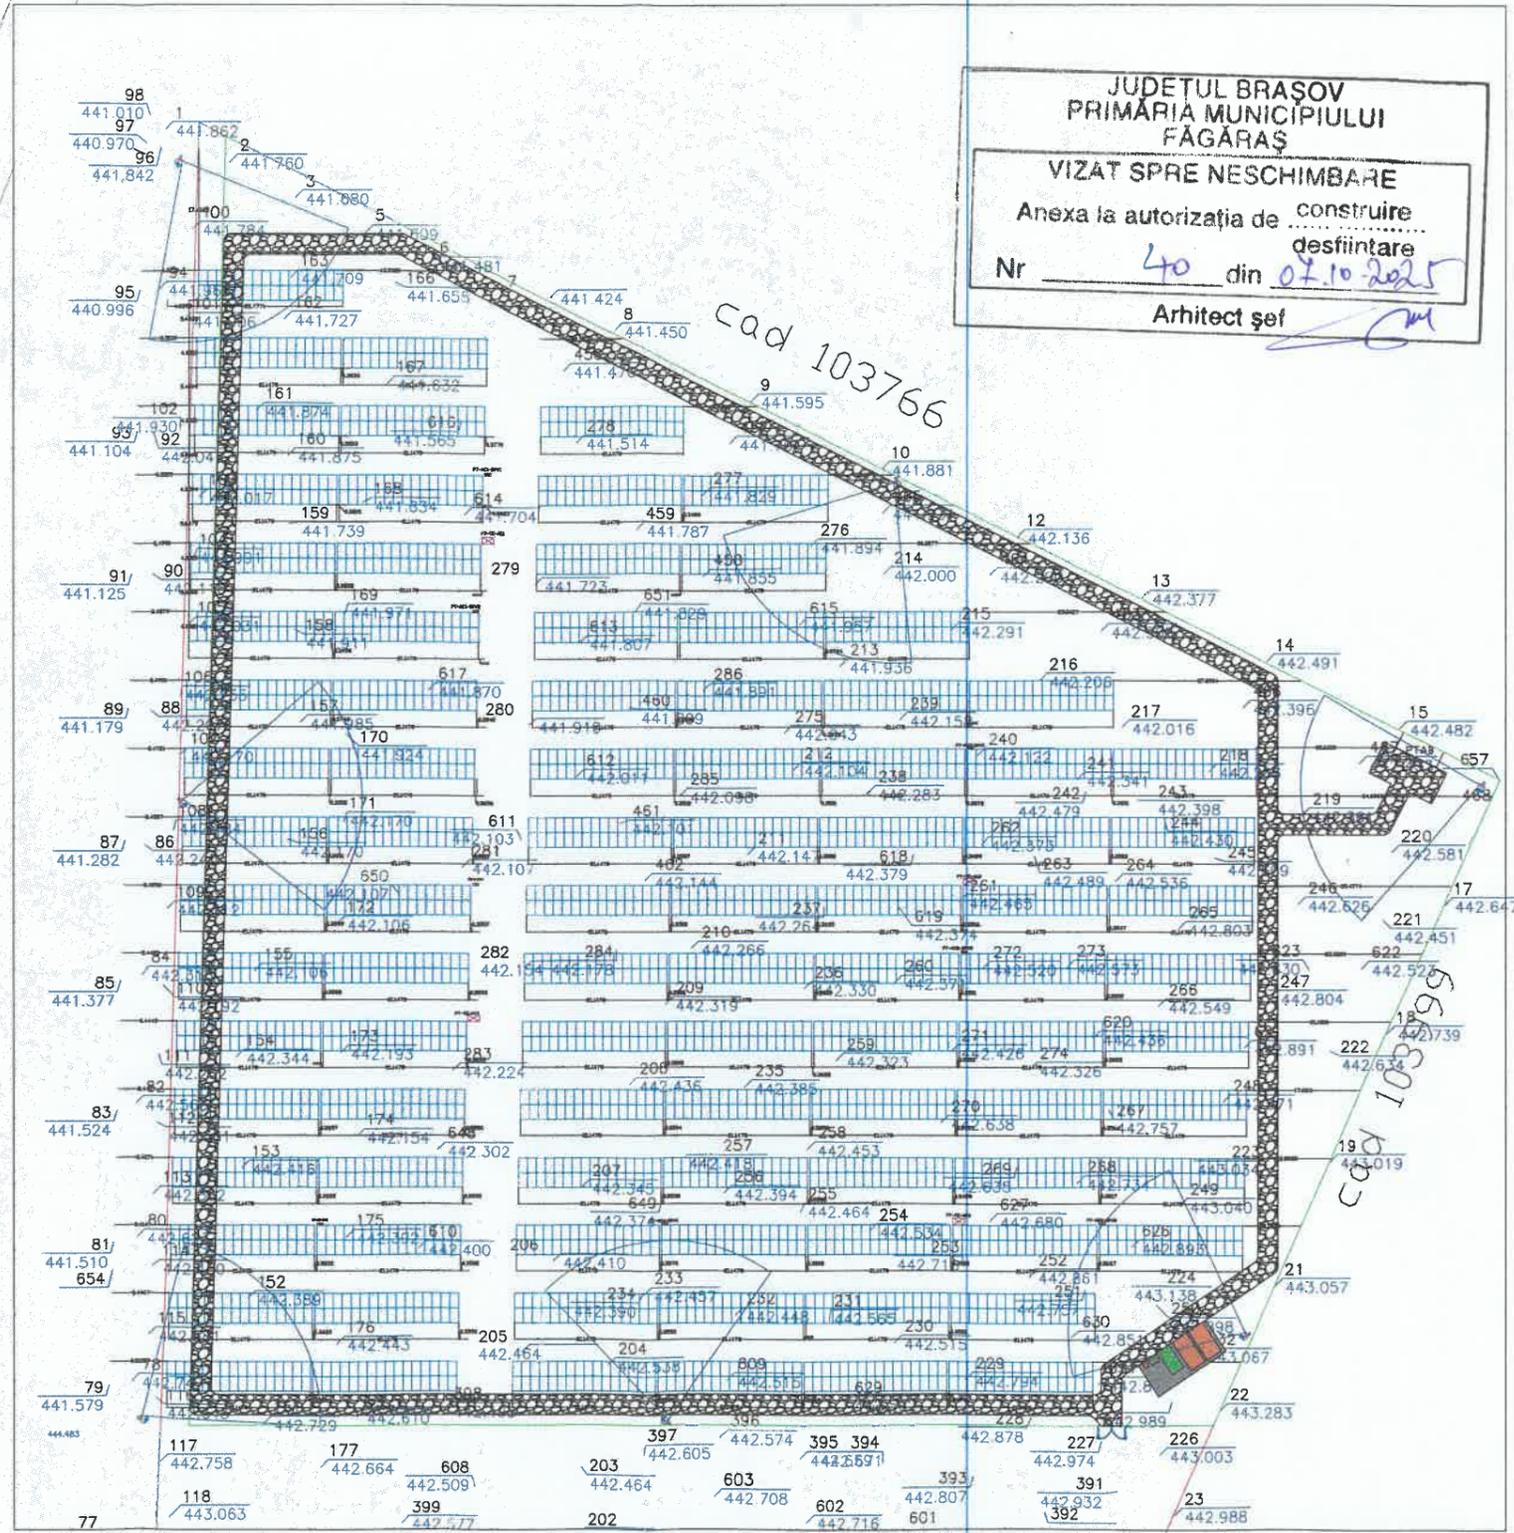

JUDETUL BRASOV  
 PRIMARIA MUNICIPIULUI FAGARAS  
 VIZAT SPRE NESCHIMBARE  
 Anexa la autorizatia de construire  
 desfiintare  
 Nr. 40 din 07.10.2025  
 Arhitect șef

|   |  |   |   |
|---|--|---|---|
| PROIECTANT GENERAL:<br><b>CONCEPTX ENERGY S.R.L.</b><br>Str. Cardinal Iuliu Hossu, nr. 12C , loc. Floresti, jud. Cluj |  | Beneficiar: Municipiul Fagaras<br>Titlu: "Instalarea unei noi capacitati de productie a energiei electrice din surse solare cu o capacitate de minim 2000 kW"<br>Amplasament: Municipiul Fagaras, jud. Brasov | Proiect nr.<br>454/2025<br>Specialitate<br>Instalații |
| Șef proiect<br>Dr. Ing. Naghiu George   | Proiectat<br>Ing. Safta Catalin                      | Scara:<br>1:1000<br>Data:<br>15.07.2025   | Faza:<br>P.T.<br>Planșa nr.<br>I.-3                   |
| Întocmit<br>Ing. Lite Serban  | Titlu planșă:<br><b>Plan de situatie coordonator</b> |   |   |

Acest document este proprietate a CONCEPTX ENERGY SRL. Nici o parte din acest document nu poate fi reprodusă, stocată sau transmisă, indiferent de scop, în nici un fel de format (electronic, hartă, fotocopy) înregistrare) fara acordul prealabil al CONCEPTX ENERGY SRL. Orice modificare ulterioară adusă acestui document, fara acordul scris al CONCEPTX ENERGY SRL va fi considerata nula si de esloast.