


DETALIU PLAN DE SITUAȚIE
scara 1:200

Signature valid

Digitally signed by FRANCISC SZEMCSUK

Date: 2025.08.24 14:59:00

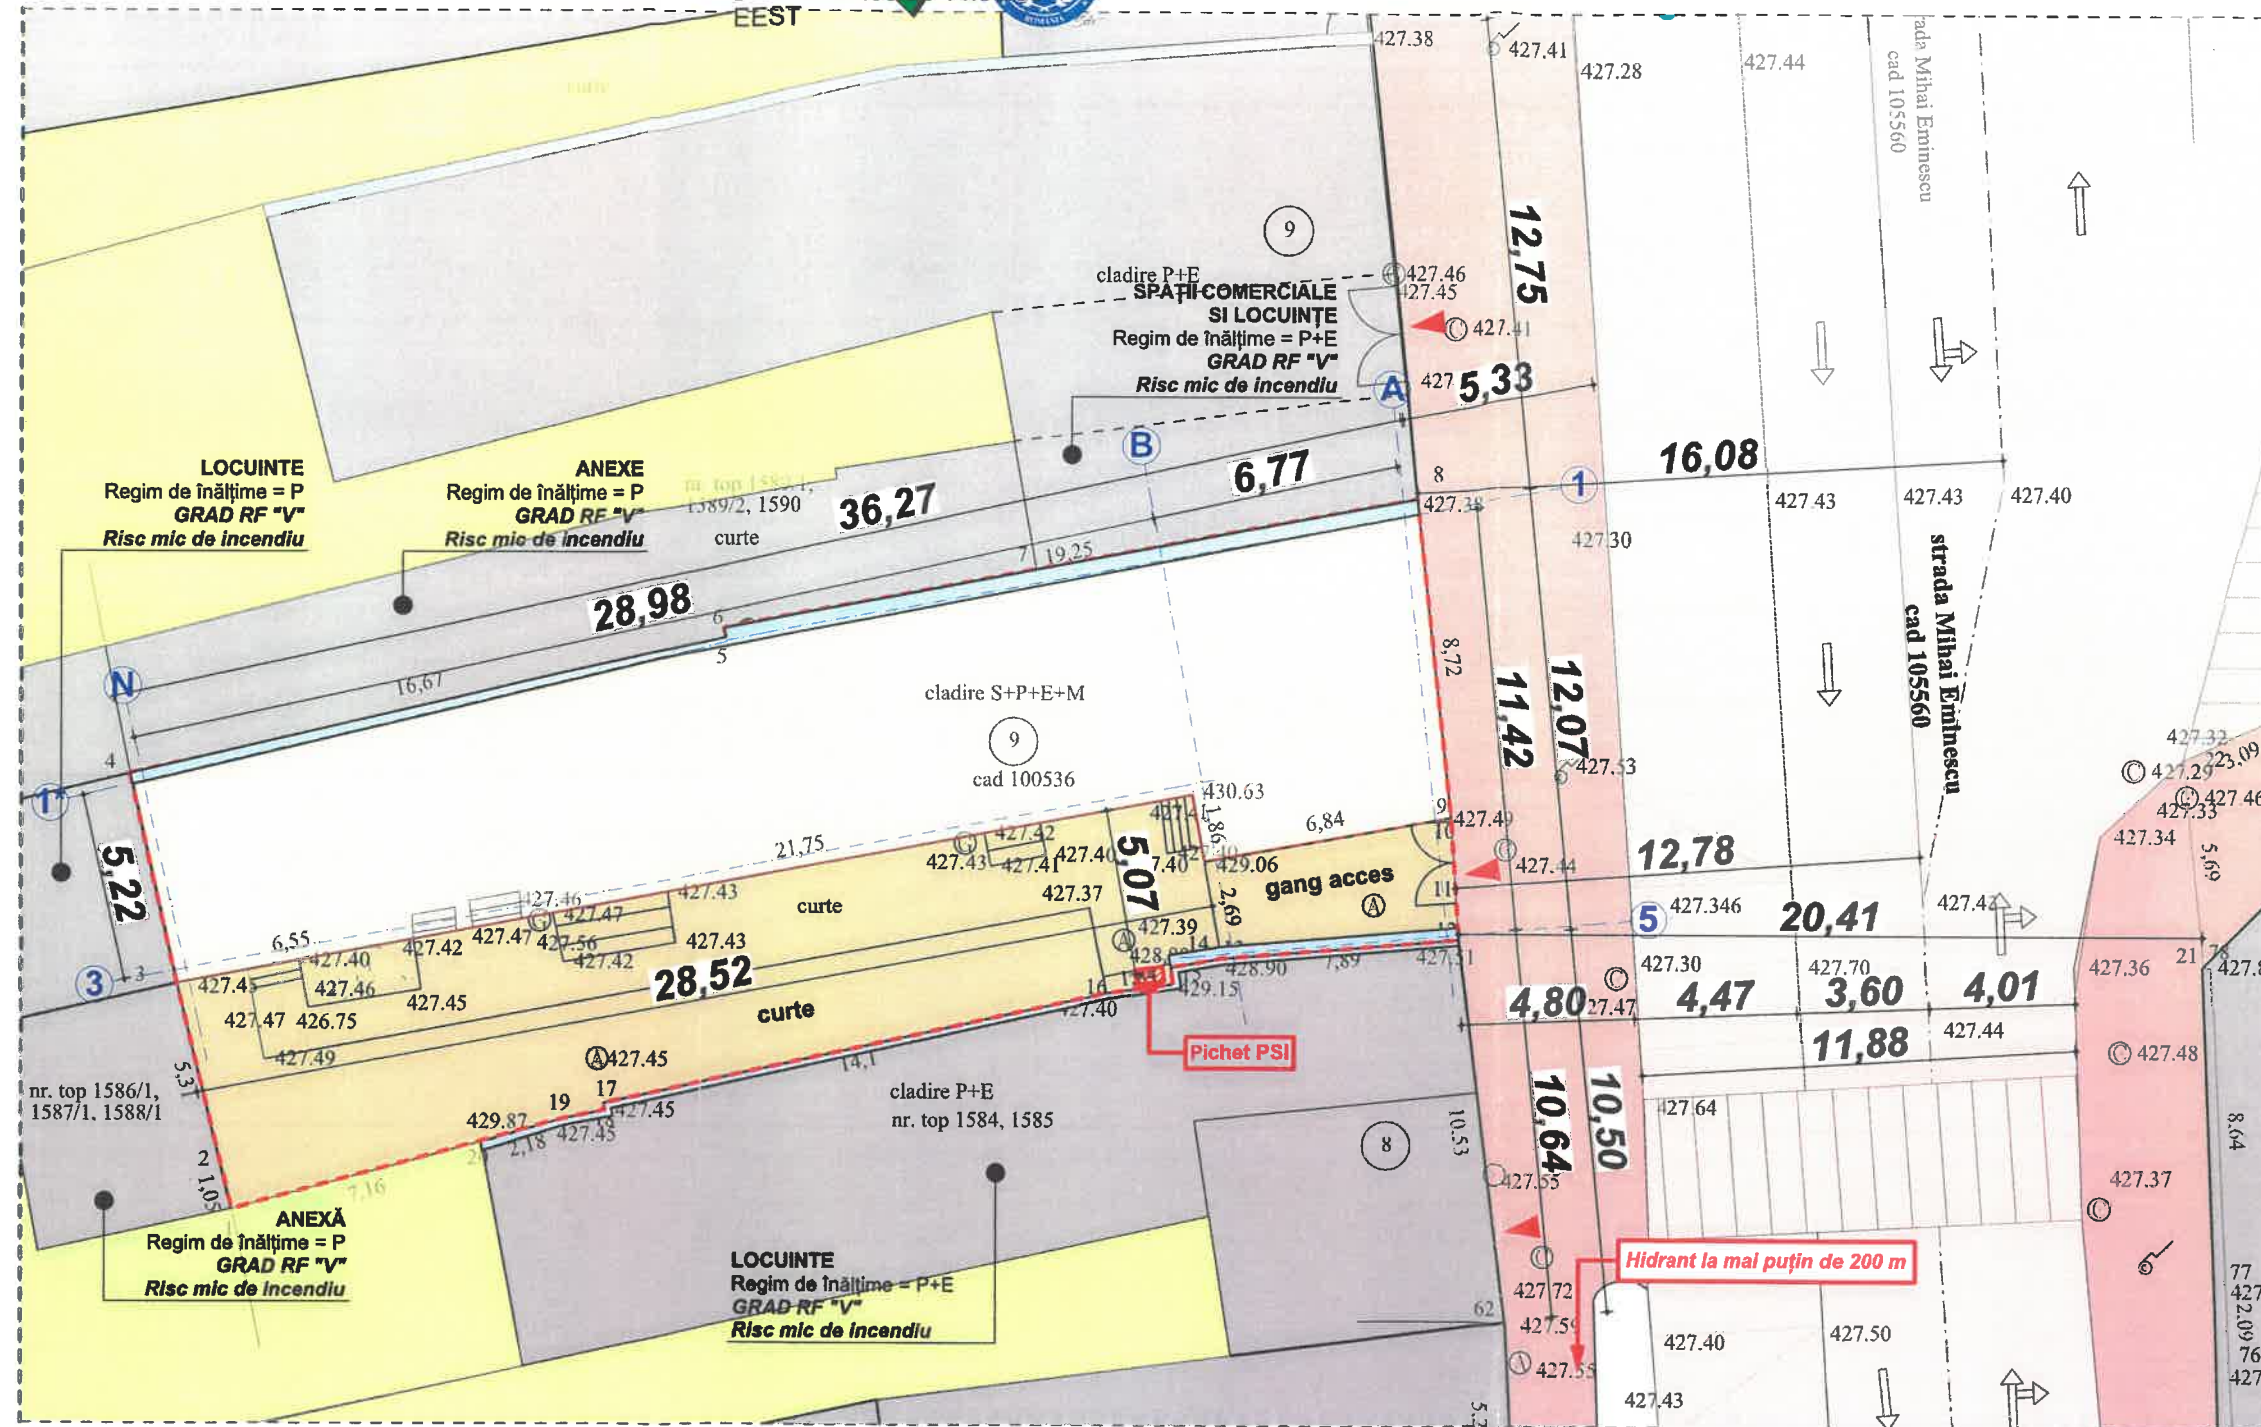

FRANCISC SZEMCSUK
Semnat digital de FRANCISC SZEMCSUK
Data: 2025.08.24
08:57:59 +03'00'

Eugen-Marcel Stoia
Expert tehnic Cc
Atestat nr.10657
2025.08.22
13:29:33 +03'00'

CLOCA ALINA-CATALINA
Digitally signed by CLOCA ALINA-CATALINA
Date: 2025.08.21
10:59:25 +03'00'

DENUMIRE PROIECT:
**INTRARE ÎN LEGALITATE-
SCHIMBARE DE DESTINAȚIE DIN
LOCUINȚĂ ÎN VILĂ TURISTICĂ**

AMPLASAMENT :
Județul Brașov, mun. Făgăraș, str. Republicii, nr. 9
Cf nr 100536; nr. cad 100536

Risc de incendiu : MIC
Grad de rezistență la foc : IV
Categoriza de importanță : C- NORMALĂ
Clasă de importanță : III
Zonă seismică : ag=0,20g, Tc=0,7s

BENEFICIARI:
**D-I RUSU OVIDIU
D-na RUSU MIRELA**

PROIECTANT GENERAL
S.c. ARKHTEKTON F.G. S.r.l.
CUI 40960577
Făgăraș, str.13 Decembrie, bl.2, sc.B, ap.2,
tel 0727 693 226 e-mail arkhtektonfg@gmail.com

PROIECT SPECIALITATE:
ARHITECTURĂ
Faza: D.T.A.C.

COLECTIV ELABORARE SEMNĂTURA

ȘEF PROIECT:
Arh. CLOCA ALINA C.

PROIECTAT:
Arh. CLOCA ALINA C.
C.Ar. FRĂTEAN SERGIU

DESENAT:
Arh. CLOCA ALINA C.
C.Ar. FRĂTEAN SERGIU

VERIFICAT:
Arh. CLOCA ALINA C.

TITLU PLANȘĂ:
DETALIU PLAN DE SITUAȚIE

PLANȘA NR:
A.02.1

Scara
1:200

Pr.Nr.
55/2022

Data elaborării
11/2022
REV. 01/2025

LEGENDĂ

- limită de proprietate
- clădire propusă spre intrare în legalitate
- curte interioară imobil
- edificări - vecinătăți
- curte interioară imobile vecinătăți
- pereți antifoc
- acces pietonal și auto existente și menținute

Zona de circulație publică

- carosabil
- trotuar
- zonă verde

