



PLAN DE SITUAȚIE

Note:

- Înainte de începerea lucrărilor se vor chema pe teren reprezentanții rețelelor menționate în Certificatul de Urbanism pentru întocmirea Procesului Verbal de Predare - Primire Amplasament, cu precizarea rețelelor existente, graficului de execuție, starea zonei și modul de refacere a terenului afectat de lucrările ce vor fi executate, și prezentarea Autorizației de Construire/Acord Lucrări după caz;
- Lucrările vor fi semnalizate ziua și noaptea pentru a asigura circulația în siguranță a vehiculelor și pietonilor;
- La execuție se vor respecta, N.T.P.E.E./2018, STAS-uri, și legislația în vigoare.

Conductă gaze naturale - existentă
RP, PEHD 100 SDR 11, Dn = 180 mm

JUDEȚUL BRAȘOV
PRIMĂRIA MUNICIPIULUI
FĂGĂRAS

VIZAT SPRE NESCHIMBARE

Anexa la autorizația de construire
destinată

Nr. 69 din 10.11.2025

Arhitect șef



GAFTON FLORENTIN
PETRICA

INSTALATOR AUT. GAZE NATURALE
TIP: EGD

Legitimatie nr: 501201474


03.01.2020

CONSTRUCTOR AUTORIZAT

Cot 45°, EF, PEHD 100 SDR 11, Dn = 90 mm

MOIS MIHA
INSTALATOR AUTORIZAT
GAZE NATURALE
TIP: PGD
LEGITIMATIE NR: 212100030
03.01.2020
PROIECTANT AUTORIZAT

Tub de protecție
Beton, Dn = 250 mm, L = 2.50 m

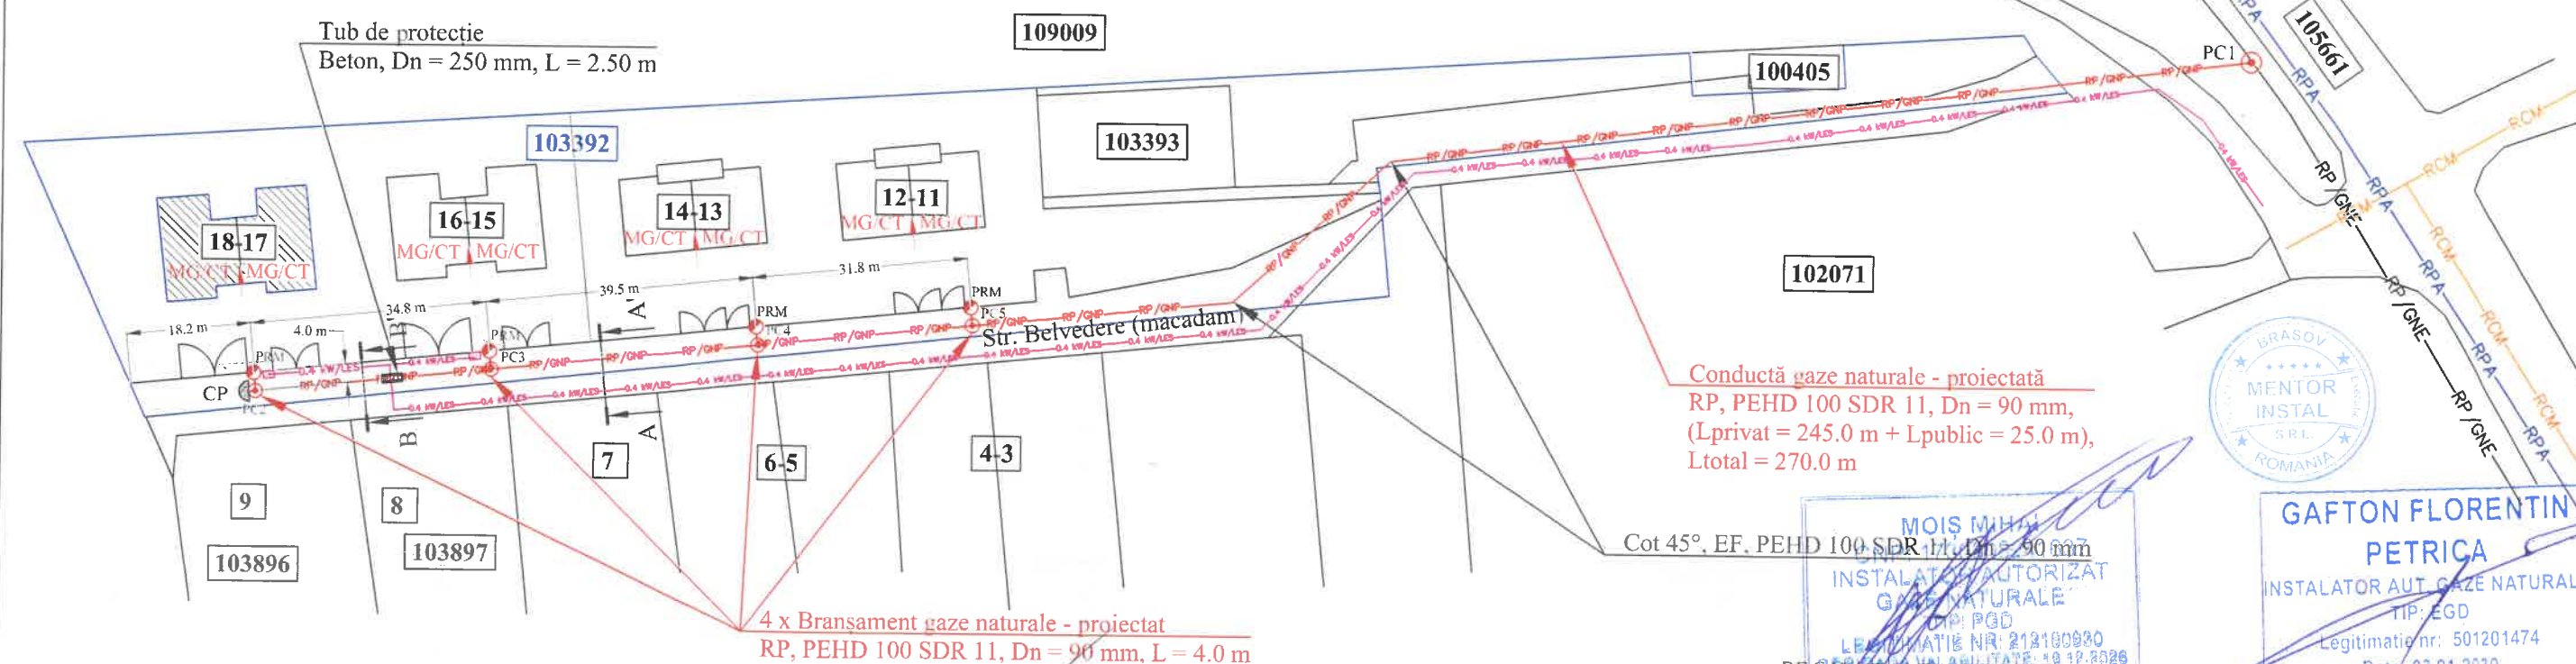

LEGENDĂ REȚELE UTILITARE

Conductă Gaze Naturale Proiectata, PE	Bransament Gaze Naturale Proiectat, PE	0.4 kW/LES — 0.4 kW/LES — Linie Electrică Sub.
RP/GNP — RP/GNP — Redusă Presiune	RP/BRP — RP/BRP — Redusă Presiune	RPA — RPA — Rețea Publică de Apă
Conductă Gaze Naturale Existentă, PE	Bransament Gaze Naturale Existent, PE	RCM — RCM — Rețea Canalizare Menajeră
RP/GNE — RP/GNE — Redusă Presiune	RP/BRP — RP/BRE — Redusă Presiune	T.E. Tablou Electric

LEGENDĂ COMPONENTE GAZ NATURAL

FITTING TRANZIȚIE	POST REGLARE MĂSURARE	CAP TERMINAL	CĂMIN ȘI VANĂ	MUFĂ	TEU EGAL	TEU BRANȘARE	COT L 90°	REDUCȚIE	ROBINET SFERĂ	TUB PROTECȚIE	PUNCT CUPLARE	ȘA CUPLARE	RĂSUFLĂTOARE
FTX	PRM	CPX	VX	MX	TEX	TBX	CX	RX	RSX	TPX	PCX	SCX	RSX

Verificator/Expert	Nume	Semnătură	Cerință	Referat/Expertiză nr./Data	Rev. 4
S.C. MENTOR INSTAL S.R.L.	Adresă: Str. Sarmisegetuza, nr. 5, mun. Brașov, jud. Brașov			Beneficiar: Juncu Simona, Juncu Maria Daniela prin S.C. Mentor Instal S.R.L.	Format A3
Contact: tel: 074465779, email: mentorinstal@gmail.com	ANRE: EDSB nr. 16841, PDIB nr. 16333, PDSB nr. 16840, EDIB nr. 16334			Adresa: Str. Belvedere, Nr. 11-12, Nr. 13-14, Nr. 15-16, Nr. 17-18, Loc. Făgăras, Jud. Brașov	Nr. Proiect 1555
Specificație	Nume	Semnătură	Scară 1:1000	Titlu Proiect: Extindere de conducta si patru bransamente gaze naturale	Fază PT-DDE
Șef Proiect	Gafton F.			Titlu Plan: Plan de Situație	Nr. Plan G-02
Proiectant	Moiș M.		Data 2025		
Desenat					