


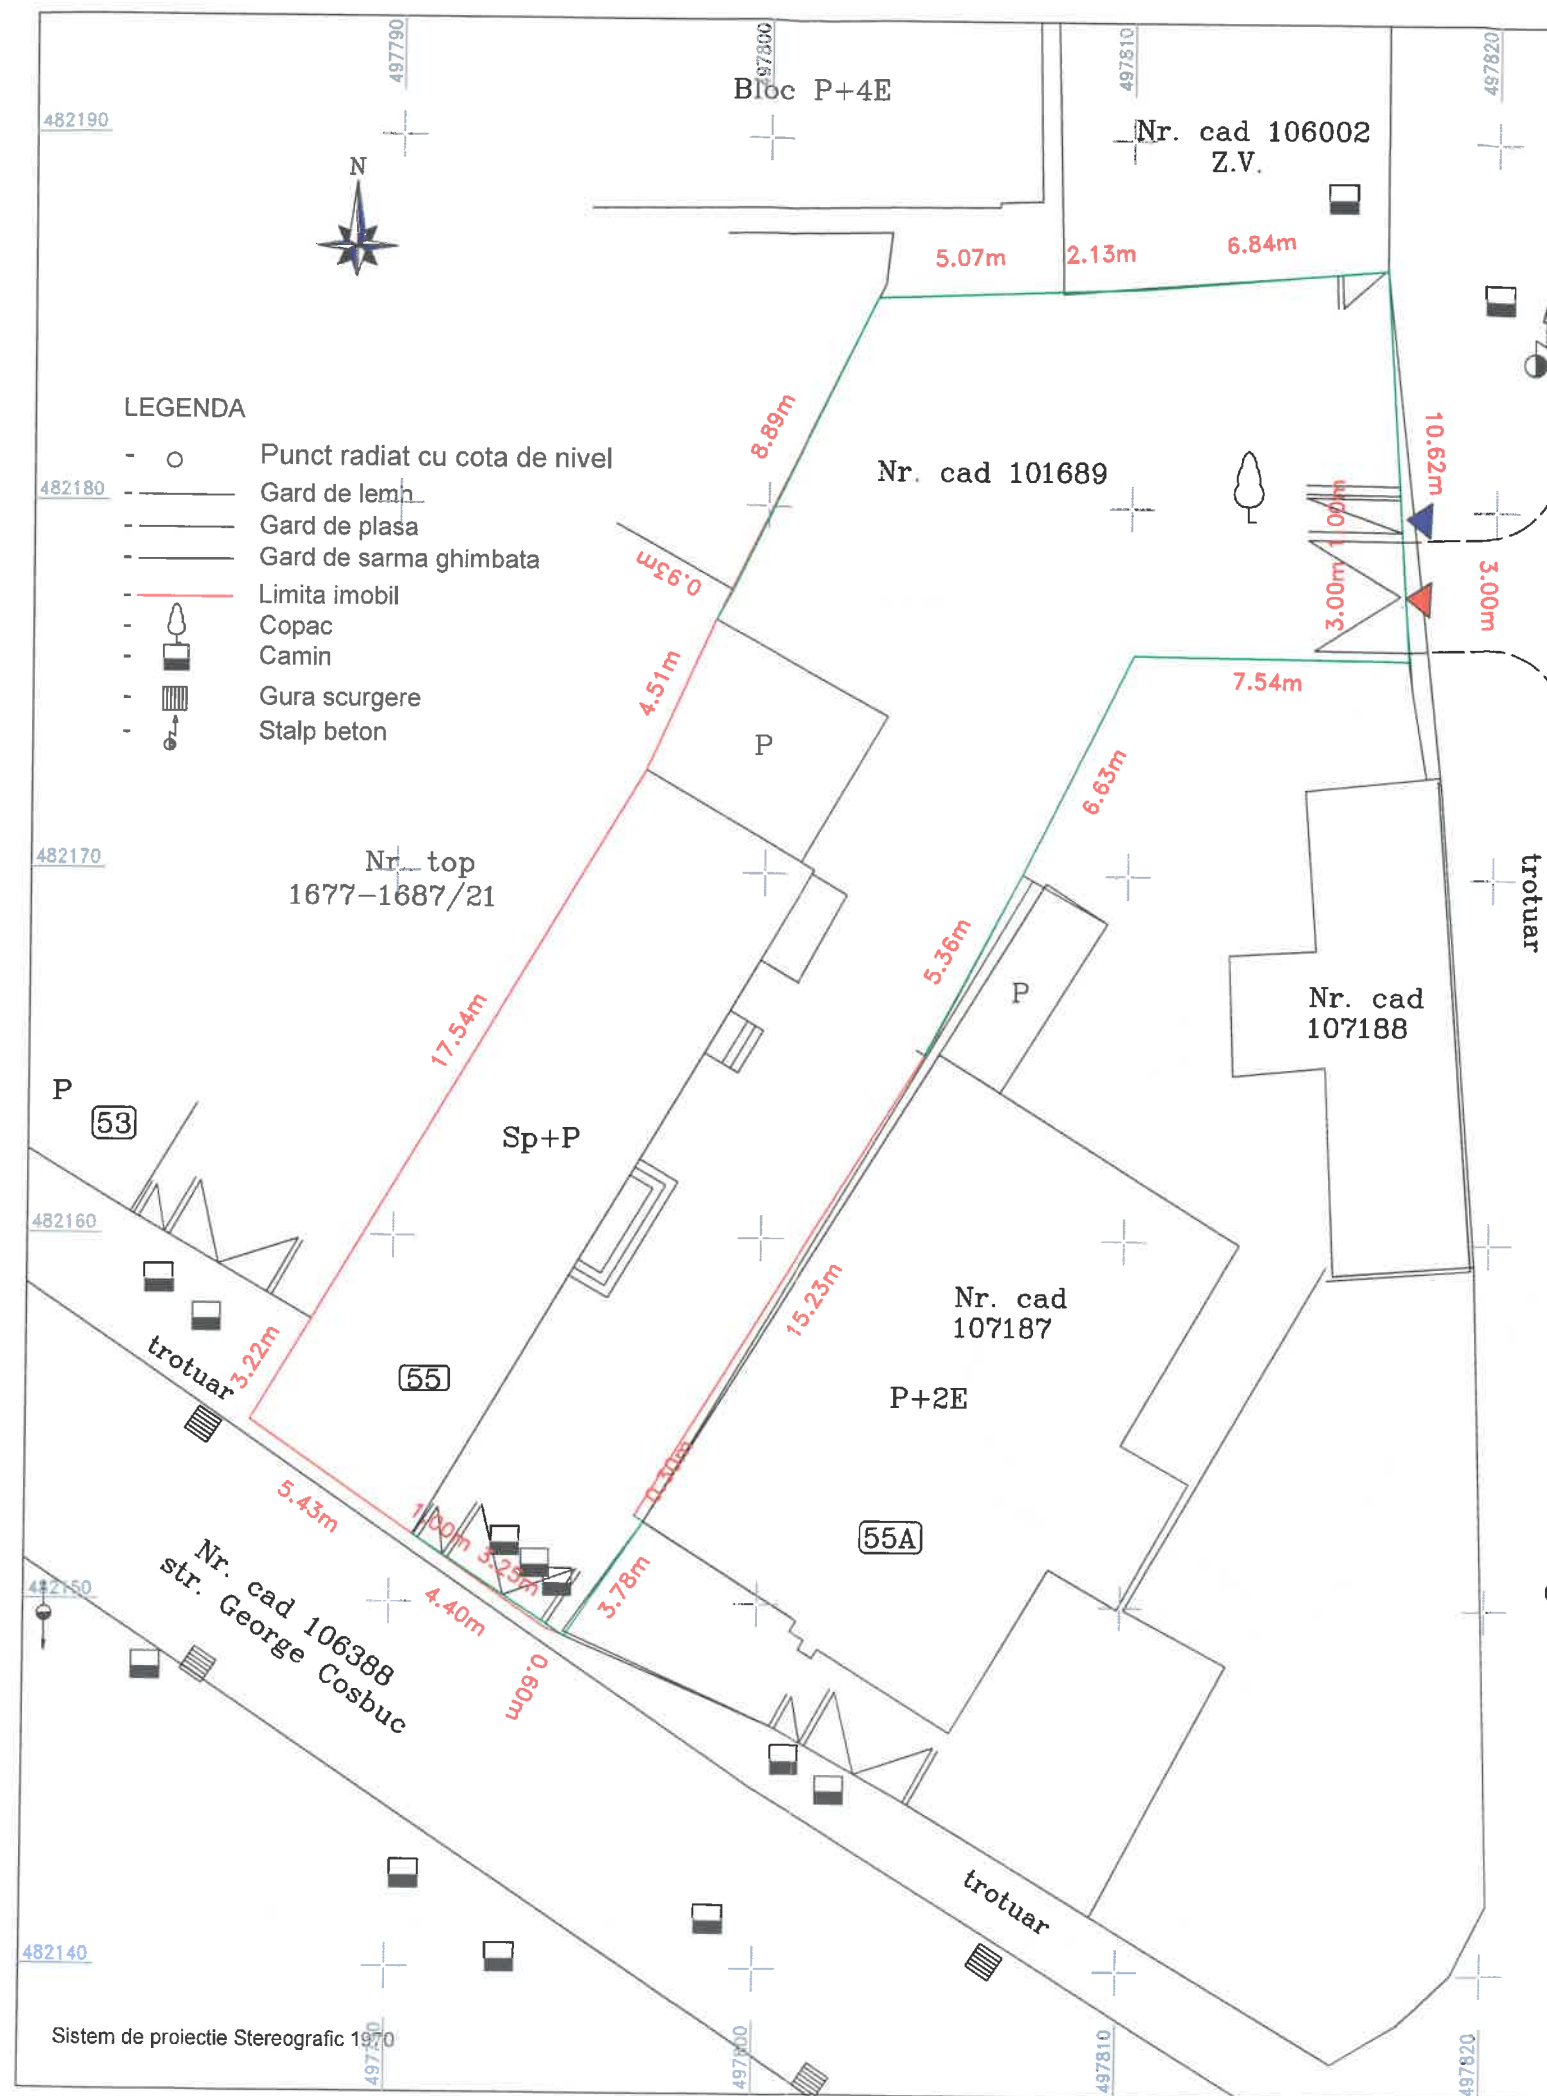

PLAN DE SITUATIE
Scara 1:200

Judetul: Brasov
Unitatea administrativ teritoriala: Fagaras
Cod SIRUTA:40287
Adresa corpului de proprietate:
Loc. Fagaras, str. George Cosbuc, nr. 55

Numele si prenumele proprietarului:
Crisan Laura
Loc. Fagaras, str. Tudor Vladimirescu, bl. 21
Judetul: Brasov

Calculul suprafetei

Nr. Pct.	Coordonate pct.de contur		Lungimi laturi D(i,i+1)
	X [m]	Y [m]	
414	482185.687	497802.964	5.07
551	482185.887	497808.034	2.13
550	482185.971	497810.160	6.84
114	482186.542	497816.981	10.62
514	482175.946	497817.628	7.54
513	482176.018	497810.088	6.63
512	482170.099	497807.109	5.36
404	482165.349	497804.621	15.23
510	482152.392	497796.617	0.30
309	482152.234	497796.872	3.78
210	482149.100	497794.766	0.60
211	482149.336	497794.217	4.40
212	482151.844	497790.598	5.43
213	482154.938	497786.133	3.22
546	482157.704	497787.786	17.54
428	482172.796	497796.729	4.51
412	482176.903	497798.588	0.93
413	482177.732	497799.001	8.89

S(1)=457.96mp P=109.02m

Legenda:

- limita de proprietate
- imprejmuire propusa
- acces auto
- acces pietonal

JUDETUL BRASOV
PRIMĂRIA MUNICIPIULUI
FĂGĂRAȘ

VIZAT SPRE NESCHIMBARE

Numar de inregistrare: 113
Seria Ro- BV-F Nr. 0014

Nr. 23 din 11-07-2025

(semnatura si stampila)

Arhitect sct

BIROU INDIVIDUAL DE ARHITECTURA Arh. Dipl. Ileana Tocan Grigore Brasov, Str. Codrul Cosminului Nr. 113			Titlu proiect, amplasament: Creare acces din str. 1 Decembrie 1918 si refacere imprejmuire Str. George Cosbuc, nr. 55, mun. Fagaras, jud. Brasov		Proiect nr.: 21 / 2024
SPECIFIC.	NUME	SEMNAȚIA	Beneficiar:	CRISAN LAURA	Faza: D.T.A.C. 482140
Sef proiect	Arh. I. Tocan Grigore	Ileana Tocan Grigore			
Proiectat	Arh. I. Tocan Grigore	Ileana Tocan Grigore			
Desenat	Arh. I. Tocan Grigore	Ileana Tocan Grigore	Titlu plansa:	PLAN DE SITUATIE	Nr. plansa: A - 01