CALCULUL SUPRAFETEI

Parcela (1) teren

Nr. Pct.	Coordonate pct.de contur		Lungimi laturi D(i,i+1)
	X [m]	Y [m]	
1	480406.116	497287.434	9.480
2	480414.953	497290.865	19.016
3	480432.680	497297.748	15.035
4	480446.567	497303.511	1.217
5	480445.749	497304.412	42.990
6	480406.538	497322.037	2.753
7	480403.823	497322.494	10.828
8	480393.145	497324.293	39.075
S(1)=944mp P=140.395m			

PLAN TOPOGRAFIC
Imobil situat in Mun.Fagaras.
CF 105632, nr. cad 105632-FAGARAS.
Proprietari: BUJOR CATALIN
BUJOR AURELIA-ELENA

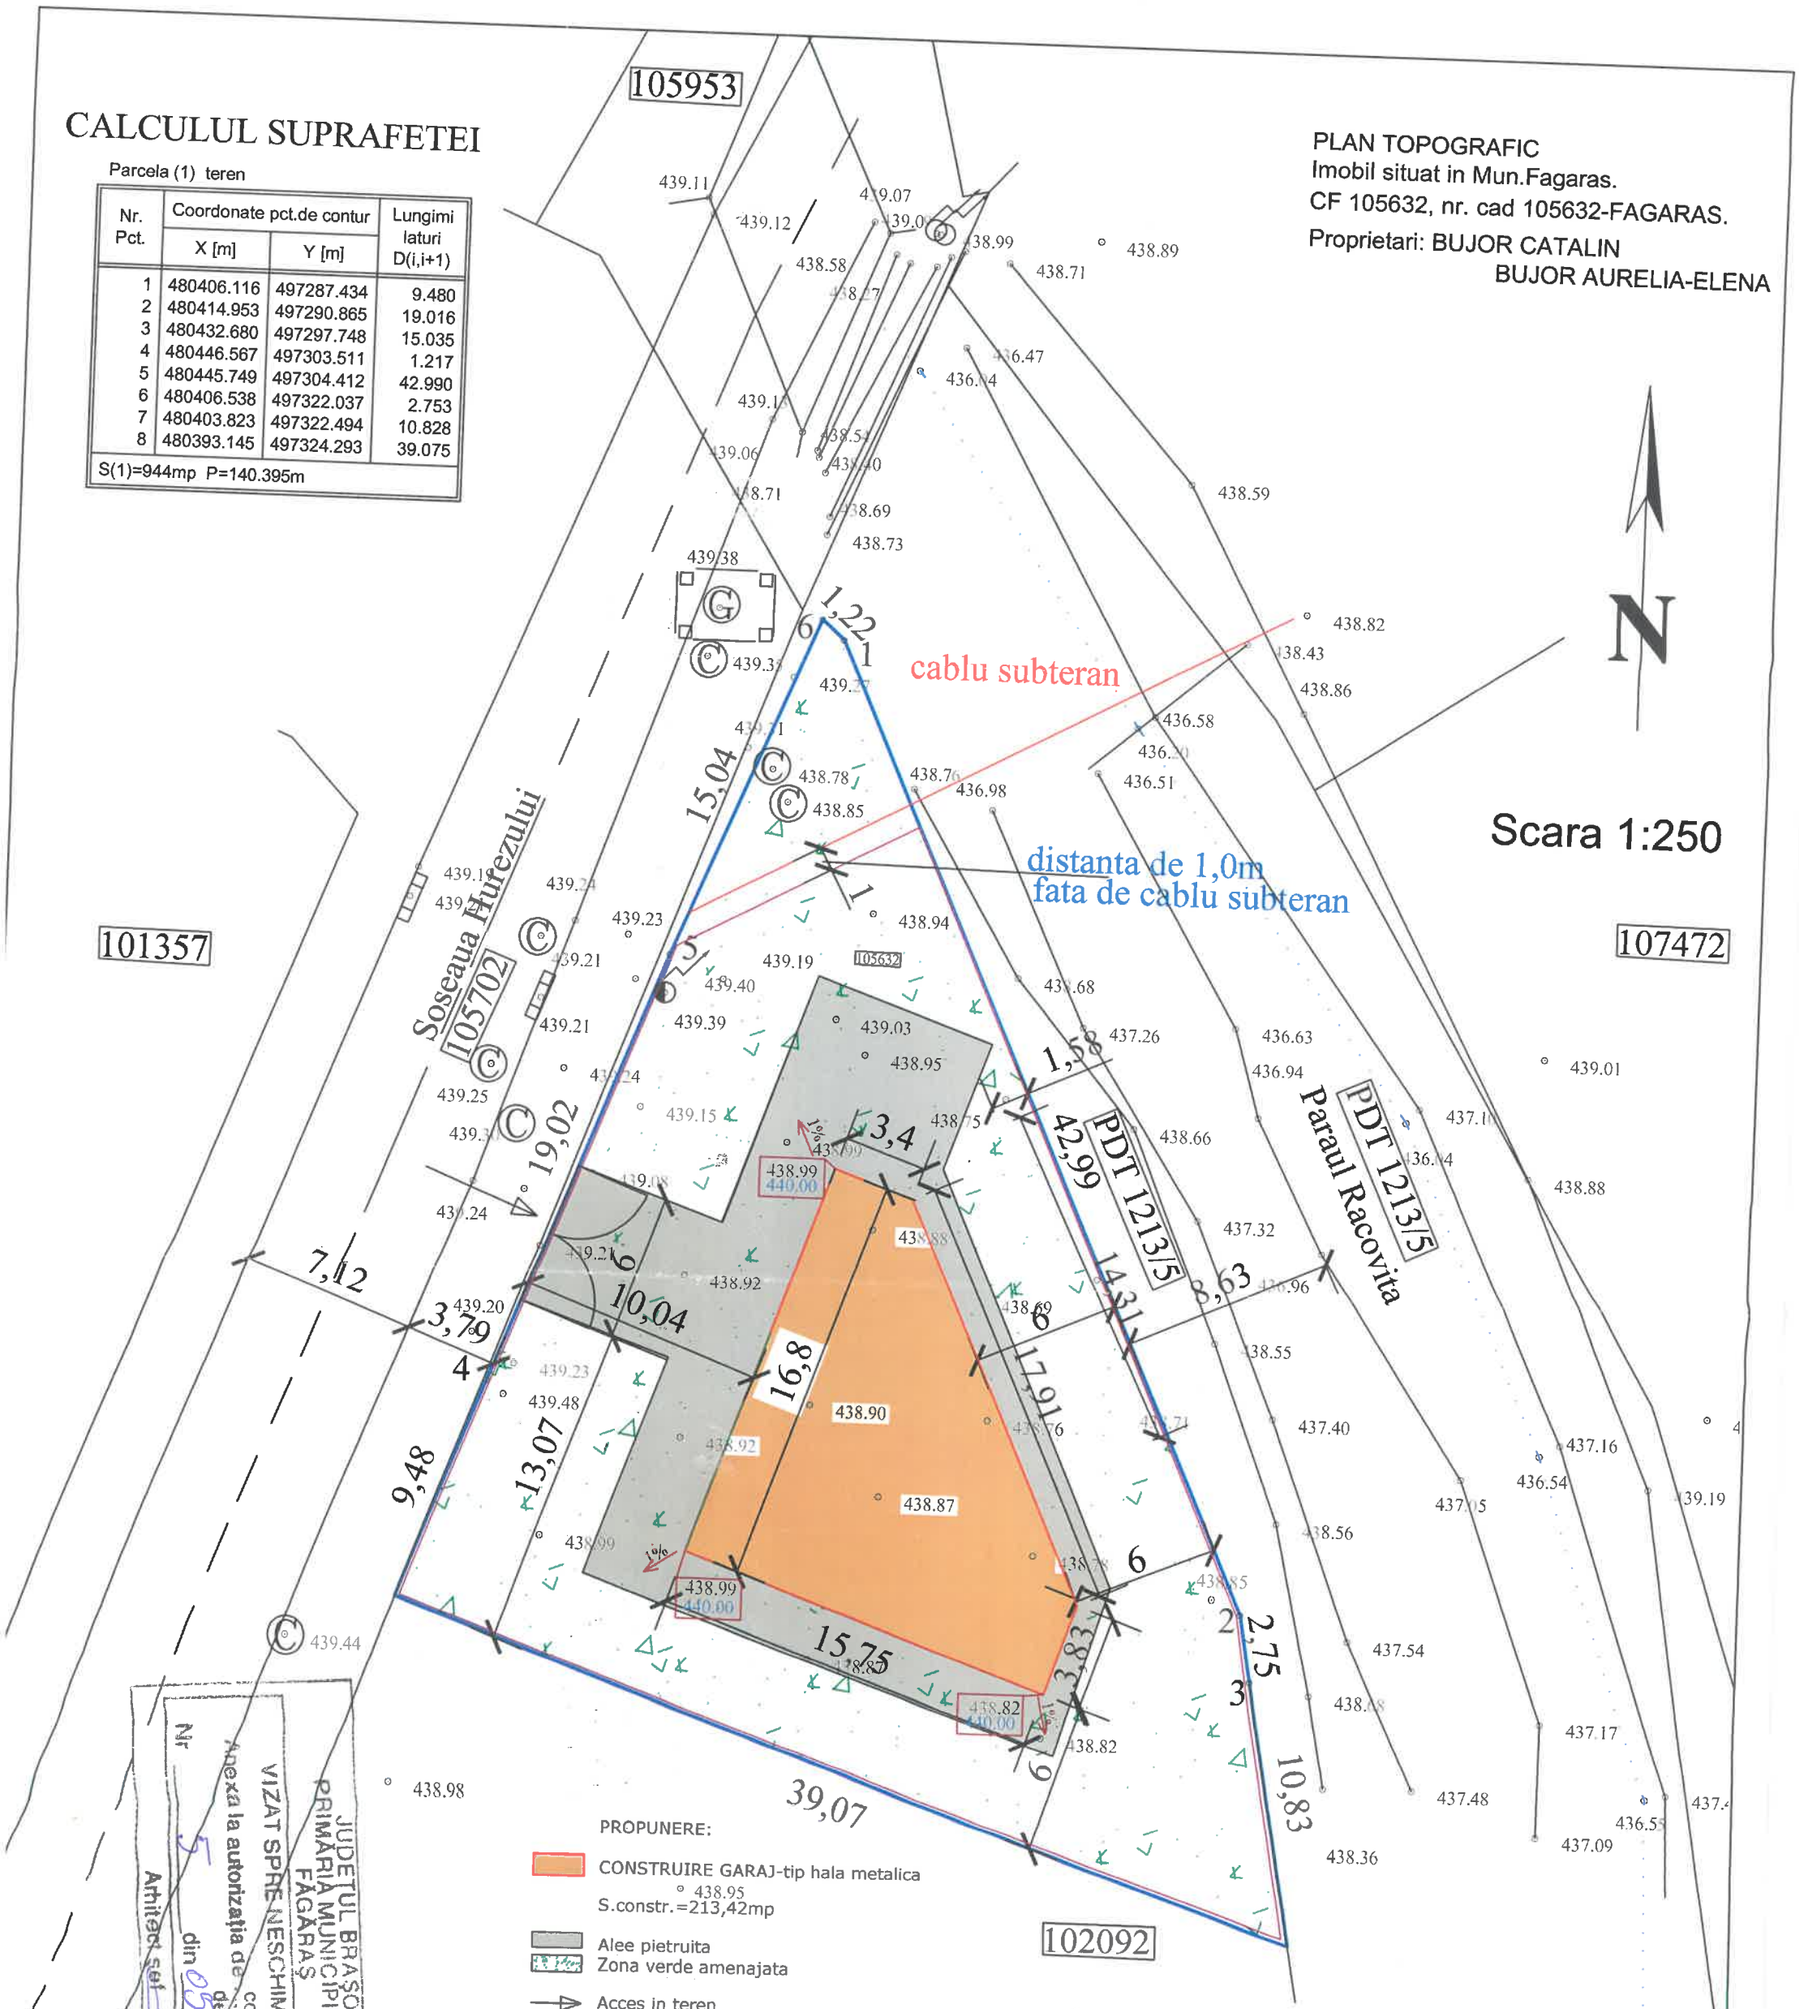

PROPUNERE:

CONSTRUIRE GARAJ-tip hala metalica
S.constr.=213,42mp

Alee pietruita
Zona verde amenajata

Acces in teren
Limita teren
Imprejmuire propusa L=126,12m

S.teren=944mp

P.O.T.=22,56%
C.U.T.=0,22

Legenda:

- stalp beton
- stalp lemn
- camin canal
- pluvial
- camin gaz
- conducta
- rau
- taluz

JUDEȚUL BRAȘOV
PRIMĂRIA MUNICIPIULUI FĂGĂRAȘ
VIZAT SPRE NESCHIMBARE
Anexa la autorizația de construire
Nr 5
din 05.05.2025
Arhitect-șef

ORDINUL ARHITECȚILOR DIN ROMÂNIA
2168
Delia - Florina BARBAT
Arhitect
cu drept de semnătură

SOCIETATEA COMERCIALA TERIFIANT PROD SRL FAGARAS ROMANIA

VERIFICATOR/ EXPERT	NUME	SEMNATURA	CERINTA	REFERAT/EXPERTIZA NR. DATA
S.C. TERIFIANT PROD S.R.L. J 08/ 4129 /1994 CIF 6838430 Sediu:str.Stejarului bl.28A, sc.A, ap.7, Fagaras			Beneficiar/ Adresa	BUJOR CATALIN , BUJOR AURELIA-ELENA , loc.Fagaras, sos.Hurezului, f.n. — Pr.nr. 29/'23
SPECIFICATIE	NUME	SEMNATURA	SCARA 1:250	Titlul proiectului: CONSTRUIRE GARAJ-HALA METALICA — Faza D.T.A.C.
SEF PROIECT	Arh. Delia Barbat		DATA Aug.'23	Titlul planseI: PLAN DE SITUATIE — Pl.nr. 2
PROIECTAT	Arh. Delia Barbat			
DESENAT	Arh. Delia Barbat			