

PLAN DE SITUAȚIE PROIECTAT
scara 1:500

PLAN TOPOGRAFIC


Mun. Fagaras, Str. 1 Decembrie 1918, bl.41A,UAT Fagaras - Judet: Brasov

Nr. Carte Funciara: 101130, 101130-C1-U10

Nr. Carte Funciara: 106002

Beneficiar : Cristian Adrian

Scara: 1:500

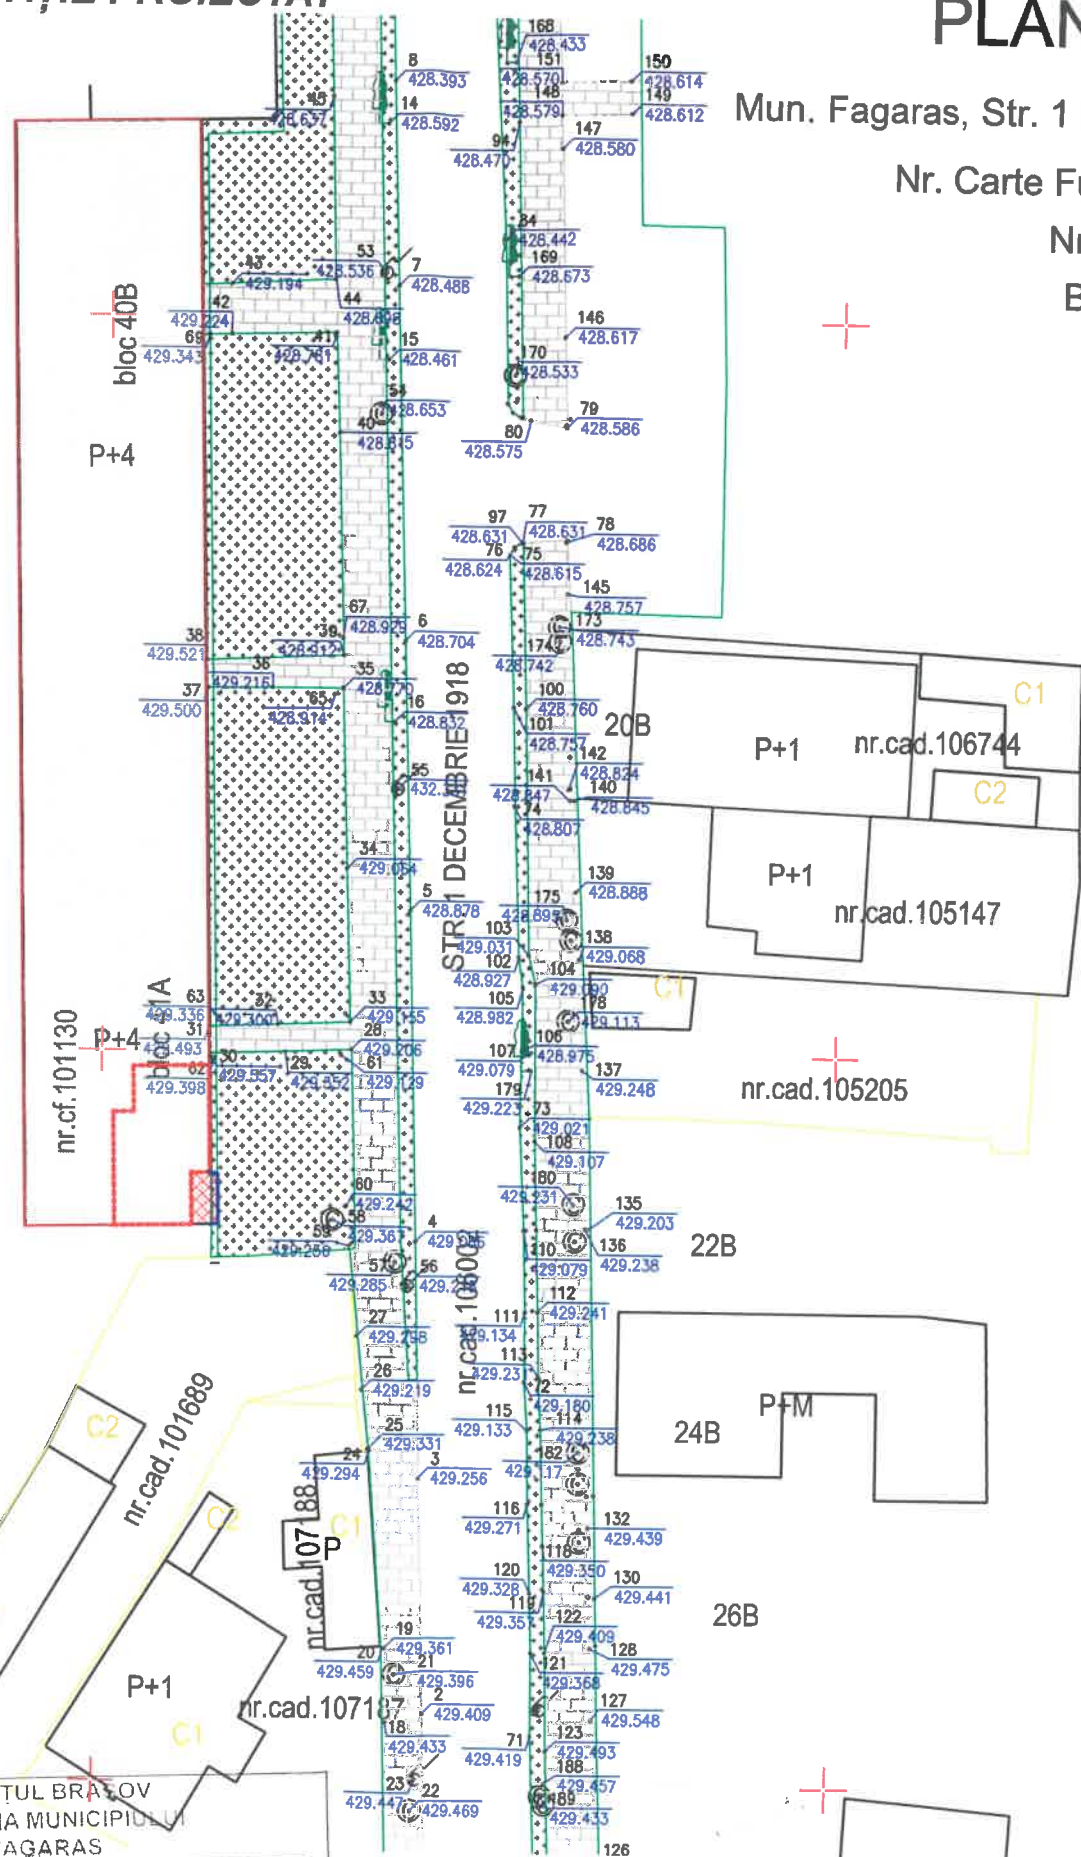

LEGENDA

- ⊙ = Capac camin
- ⚓ = Stalp
- 🌳 = Pom
- = Gura de scurgere
- - - - - imobil intabulat
- - - - - constructie intabulata
- - - - - drum
- - - - - beton
- - - - - ax drum
- 104 / 429.09 punct masurat
- - - - - gard de plasa
- - - - - limita de proprietate
- - - - - gard de placi de beton
- - - - - bordura
- - - - - platforma
- - - - - scari
- - - - - constructie masurata
- - - - - streasina masurata
- - - - - bazin

Suprafata zona studiata 4930 mp
Suprafata din acte 21117 mp


Semnat digital
de Marius Pripici
Data:
2024.10.08
14:06:44 +03'00'

Întocmit,

Ing. RUS IULIANA PETRONELA
Autorizare ANCPI, CATEGORIA A,
Seria RO-B-F, nr. 2455/17.02.2022

Iuliana-
Petronela
Rus

Semnat digital de
Iuliana-Petronela
Rus
Data: 2024.10.08
11:32:17 +03'00'

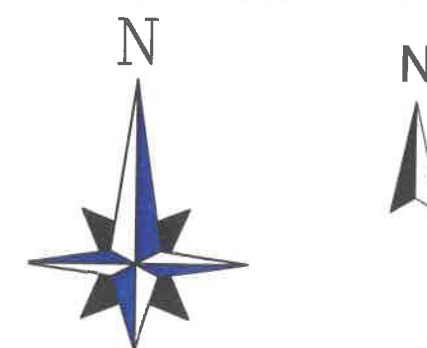

LEGENDĂ

- - - - - Apartamentul 1
- blocul 41A
- ▨ balcon propus

ORDINUL ARHITECȚILOR
DIN ROMÂNIA
8456
Alina
CLOCA
Arhitect
cu drept de semnătură

DENUMIRE PROIECT:
**CONSTRUIRE ȘI ÎNCHIDERE
BALCON**

AMPLASAMENT :
județul Brașov, mun. Făgăraș, str. 1 Decembrie 1918,
bl. 41A, ap. 1
Cf nr 101130-C1-U10, nr. top 1677-1687/10/8/2/1; Cf
nr 101130

Grad de rezistență la foc : MIC
Categorii de importanță : D-REDUSĂ
Clasă de importanță : IV
Zonă seismică : ag=0,20g, Tc=0,7s

BENEFICIAR:
**DI. CRISTIAN ADRIAN
D-na CRISTIAN VALERICA**

PROIECTANT GENERAL
S.c. **ARKHITEKTON F.G. S.r.l.**
CUI 40960577
Făgăraș, str.13 Decembrie, bl.2, sc.B, ap.2,
tel 0727 693 226 e-mail arkhitektonfg@gmail.com

PROIECT SPECIALITATE: **ARHITECTURĂ** Faza: **D.T.A.C.**
COLECTIV ELABORARE SEMNĂTURA
Arh. CLOCA ALINA C. T.N.A. - 8456
C.Ar. FRĂTEAN SERGIU T.N.A. - 8564

ȘEF PROIECT:
Arh. CLOCA ALINA C.

PROIECTAT:
Arh. CLOCA ALINA C.
C.Ar. FRĂTEAN SERGIU

DESENAT:
Arh. CLOCA ALINA C.
C.Ar. FRĂTEAN SERGIU

VERIFICAT:
Arh. CLOCA ALINA C.

TITLU PLANȘĂ:
PLAN DE SITUAȚIE PROIECTAT

PLANȘA NR:
A.02 Scara
1:500
C.U.
80 din 04.07.2024 Pr.Nr.
79/2024 Data elb.
07/2024

Prezentul proiect reprezintă proiectarea intelectuală a firmei S.C. ARKHITEKTON F.G. S.r.l.