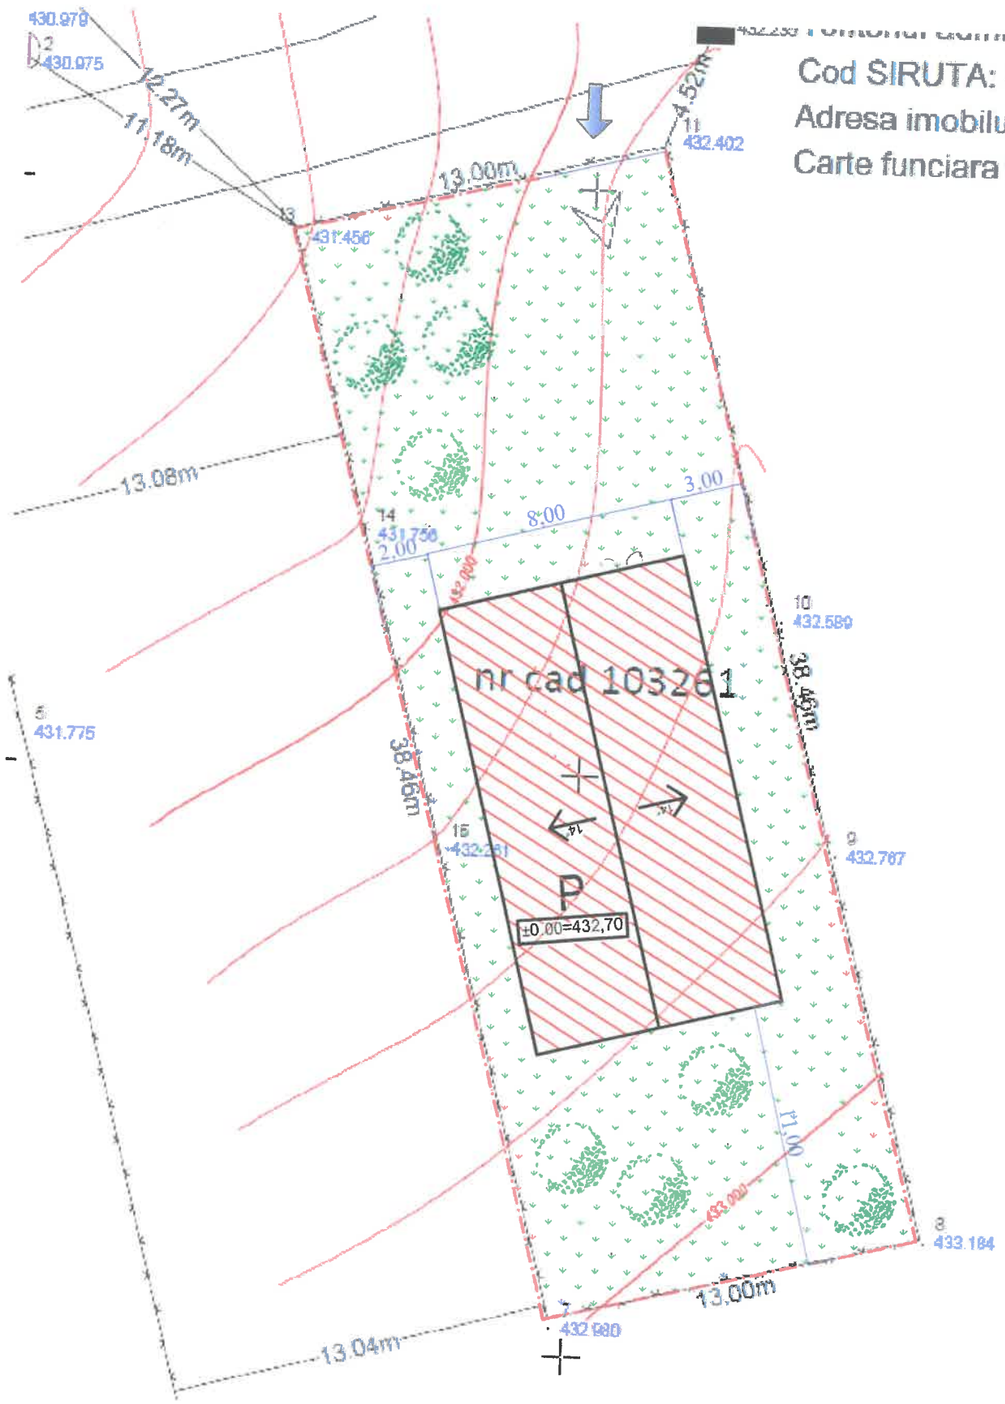

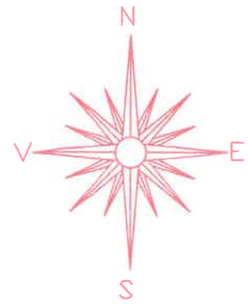

PRIMARIA MUNICIPIULUI FAGARAS
VIZAT PRE NESCHIMBARE
Al ... de ... de ... de finitare
Nr 4 din 27.01.2026

MUNTEANU ADRIAN GHEORGHE
ROMÂNIA
MLPAT
NR 1385
A1,A2,A3
VERIFICATOR PROIECTE

LEGENDA:

- Limita proprietate
- Constructie P
- Spatii verzi
- Acces auto

ORDINUL ARHITECTILOR DIN ROMÂNIA
2156
Raluca Liliana BOULESCU
Arhitect
cu drept de semnătură

SOCIETATEA COMERCIALĂ CUI 47134670
CRISTIAN CASA PROJECT SRL
UCEA DE JOS BRAȘOV

SC CRISTIAN CASA PROJECT S.R.L.		Denumire proiect: CONSTRUIRE ATELIER DE INTRETINERE AUTO CU MAXIM DOUA POSTURI Str.Vlad Tepes,nr.39,CF103261,mun. Fagaras,jud Brasov	Faza: D.T.A.C.
		Beneficiar: COMAROMI CATALIN-C-TIN SI COMAROMI DIANA	Proiect nr. 2/2025
Sef Proiect	Arh. Boulescu Raluca	Scara: 1:200	Titlul plansei: PLAN DE SITUATIE	Plansa: A-02
Proiectat	Arh. Boulescu Raluca			
Desenat	Ing. F. Cristian	3/2025		