


# PLAN TOPOGRAFIC

Imobil situat in localitatea Fagaras, strada Belvedere, nr.2, jud. Brasov  
 Imobil nr cad 104703 inscris in CF 104703-Fagaras  
 Suprafata imobil: 827 mp  
 Beneficiari: PFEIFER MATTHIAS, PFEIFER PETRA GERDA

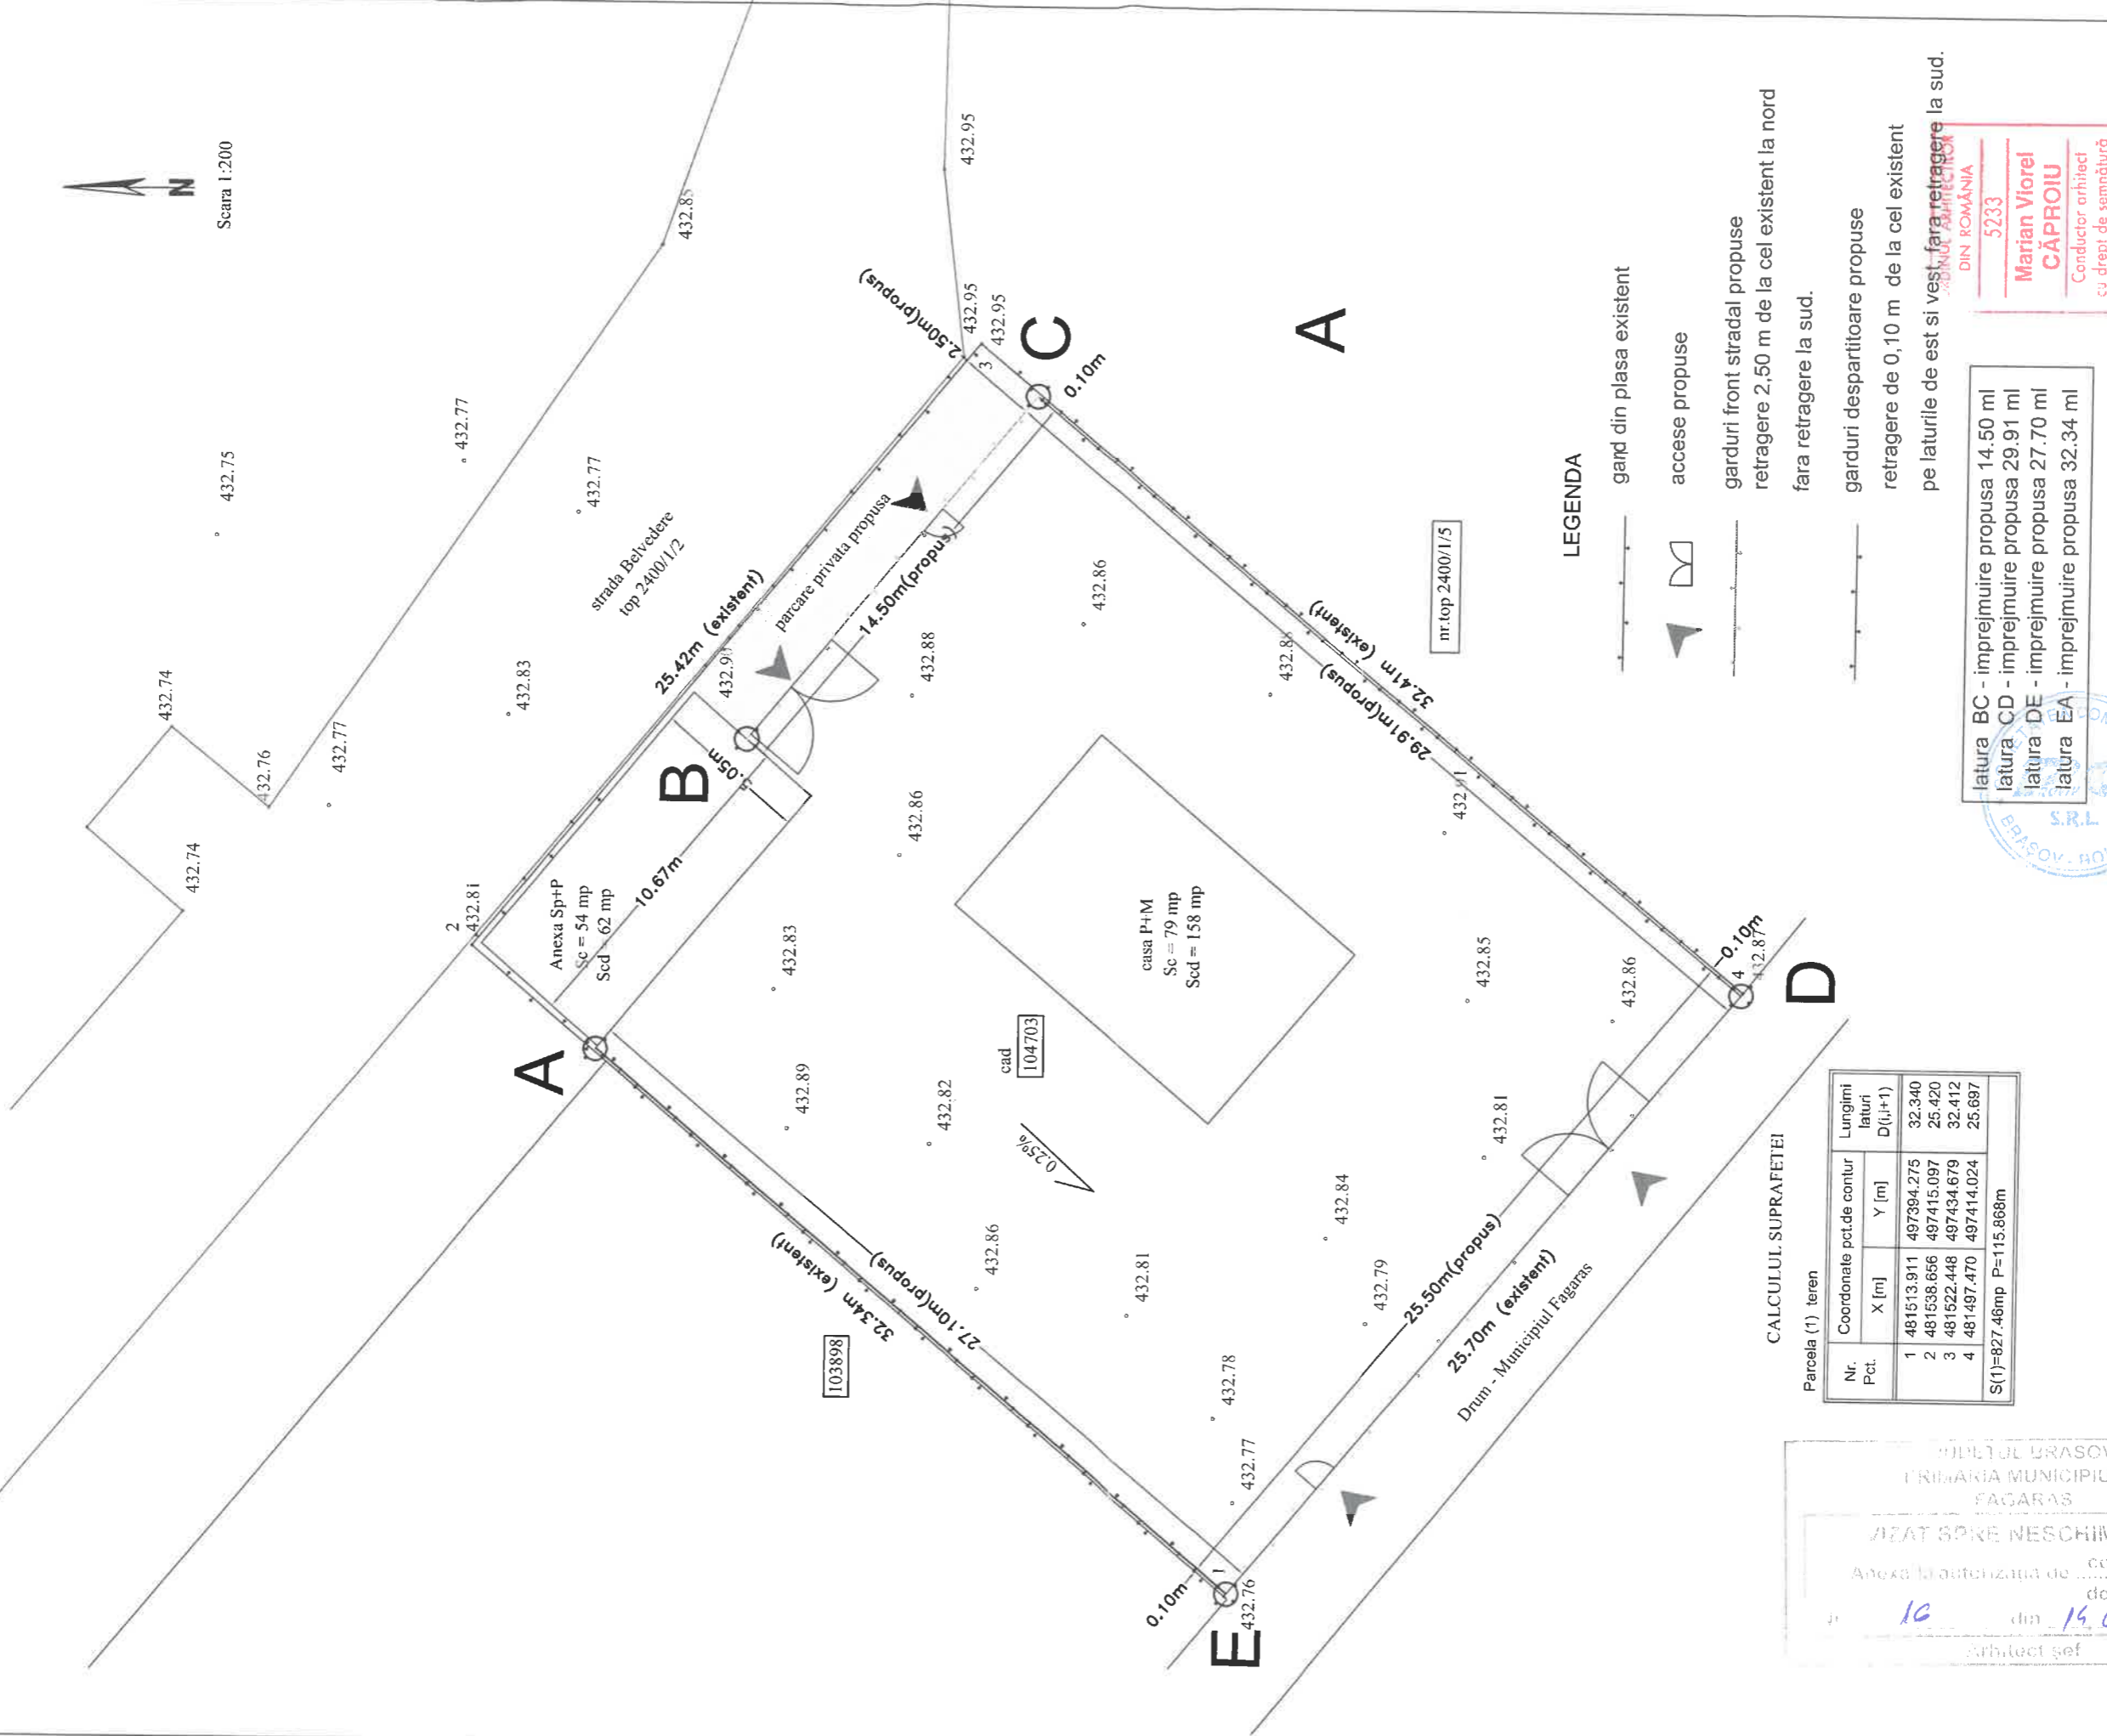

Scara 1:200



## LEGENDA

- gard din plasa existent
- accese propuse
- garduri front stradal propuse
- retragere 2,50 m de la cel existent la nord
- fara retragere la sud.
- garduri despartitoare propuse
- retragere de 0,10 m de la cel existent
- pe laturile de est si vest fara retragere la sud.

DIN ROMANIA  
 5233  
**Marian Viorel CAPROIU**  
 Conducator arhitect  
 cu drept de semnatura

## CALCULUL SUPRAFETEI

Parcela (1) teren

Nr. Pct.	Coordonate pct.de contur	X [m]	Y [m]	Lungimi laturi D(i,i+1)
1	481513.911	497394.275	32.340	
2	481538.656	497415.097	25.420	
3	481522.448	497434.679	32.412	
4	481497.470	497414.024	25.697	
S(1)=827.46mp				P=115.868m

MUNICIPIUL BRASOV  
 PRIMĂRIA MUNICIPIULUI FAGARAS  
 AZAT SPRE Neschimbare  
 Anexa la autorizatia de construire  
 desfiintare  
 nr. 10 din 15.04.2025  
 Arhitect sef

<b>SC PROVIV CON SRL</b> SRL nr. 4 072322402		<b>Beneficiar:</b> PFEIFER MATTHIAS, PFEIFER PETRA GERDA		<b>Pr. nr:</b> 2-24/2026
<b>SPECIFICATIE</b>	<b>NUME</b>	<b>SEMNATURA</b>	<b>Scara:</b>	<b>Faza:</b>
<b>SEF PROIECT</b>	ING. RADULESCU DRAGOS		<b>1:200</b>	<b>D.T.A.C</b>
<b>PROIECTAT</b>	C.ARH. CAPROIU VIOREL		<b>Data:</b>	<b>Plansa nr:</b>
<b>DESENAT</b>	C.ARH. CAPROIU VIOREL		<b>02.2025</b>	<b>A 02</b>
<b>Titlu proiect:</b> Mun. Fagaras, str. Belvedere, nr.2, Jud. Brasov			<b>CONSTRUIE IMPREJMUIRE</b>	
<b>Titlu plansa:</b> PLAN DE SITUATIE-privind imprejmuirea				