PROFIL LONGITUDINAL - Ax-1

Sc. 1:1000, 1:100

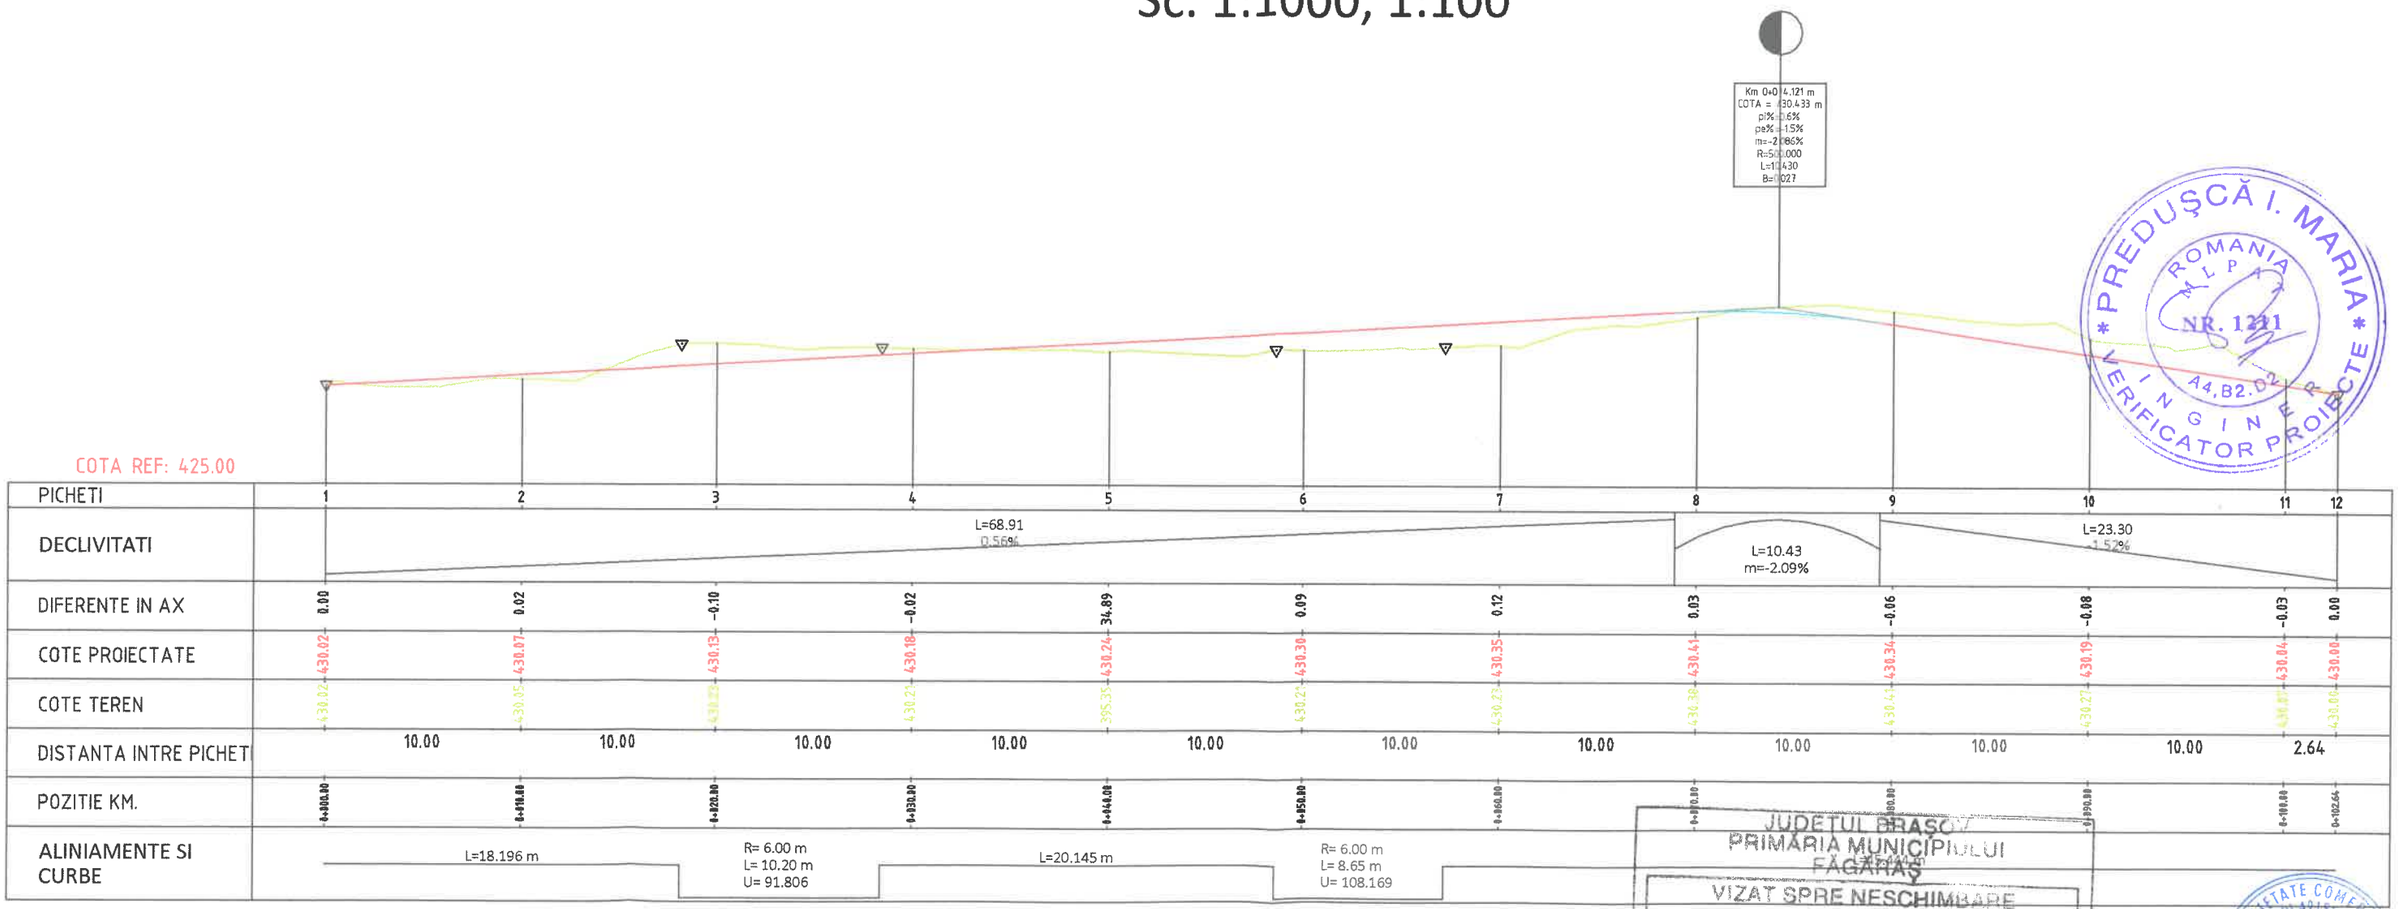

PICHETI	1	2	3	4	5	6	7	8	9	10	11	12
DIFERENTE IN AX	0.00	0.02	-0.10	-0.02	34.89	0.09	0.12	0.03	-0.06	-0.08	-0.03	0.00
COTE PROIECTATE	430.02	430.07	430.13	430.18	430.24	430.30	430.35	430.41	430.34	430.19	430.04	430.00
COTE TEREN	430.02	430.05	430.23	430.21	395.35	430.21	430.23	430.38	430.41	430.27	430.07	430.00
DISTANTA INTRE PICHETI	10.00	10.00	10.00	10.00	10.00	10.00	10.00	10.00	10.00	10.00	2.64	
POZITIE KM.	0+000.00	0+010.00	0+020.00	0+030.00	0+040.00	0+050.00	0+060.00	0+070.00	0+080.00	0+090.00	0+100.00	0+102.64

PREDUŞCĂ I. MARIA * ROMANIA MLPAT NR. 1211 A4,B2,D2 INGINER VERIFICATOR PROIECTE *

JUDEȚUL BRAȘOV
PRIMĂRIA MUNICIPIULUI FĂGĂRAȘ
VIZAT SPRE NESCHIMBARE
Anexa la autorizația de construire / desființare
Nr 21 din 18.05.2024
Arhitect șef

SOCIETATE COMERCIALĂ CUI 49195916 GLOBAL VIS DESIGN BRASOV - ROMANIA

VERIFICATOR / EXPERT:	NUME:	CERINTA:	SEMNATURA	
	ing. M. PREDUSCA	A4, B2, D		REFERAT: Nr./Data

Proiectant general: **S.C ARKHITEKTON F.G. S.R.L.** C.U.I. 40960577, Str. 13 Decembrie, Nr.2, Fagaras Proiectant specialitate: **S.C. Global VIS Design S.R.L.** J/08/3435/2023 C.U.I. 49195916, GLOBAL VIS DESIGN globalvisdesign@gmail.com	Beneficiar: S.C. PELERINI PRIN FĂGĂRAȘ S.R.L.	Cod proiect: 172/ 2024
	Titlu proiect: CONSTRUIRE PARCAJ LA SOL TIP P1 și DOUĂ ACCESURI	Data: 06.2025
		Scara: 1:100
Sef Proiect: arh. Cloca Alina C.	Amplasament: Jud. Brasov, Mun. Fagaras, Str. Poet Andrei Muresanu, Nr.2, CF 108763	FAZA: D.T.A.C
Proiectant: ing. CFDP Visan V. Daniel	Titlu plansa: PROFIL LONGITUDINAL AX 1	Nr. plansa: P-PL 01
Desenat: ing. CFDP Visan V. Daniel		